


REGIONE LAZIO  
 PROVINCIA DI VITERBO  
 COMUNE DI TESSENNANO - COMUNE DI ARLENA DI CASTRO

PROGETTO PER LA REALIZZAZIONE DI UN IMPIANTO EOLICO NEI COMUNI DI ARLENA DI CASTRO E TESSENNANO

Denominazione impianto:

EOLICO ARLENA

Committenza:

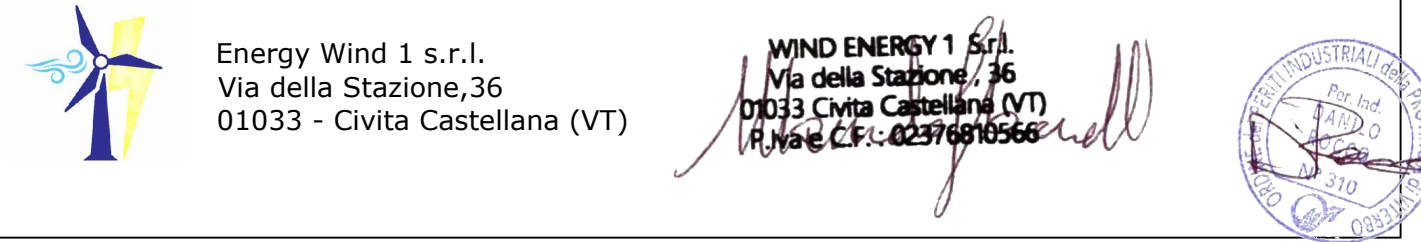


Progettazione:



Documento: Denominazione elaborato:

TAV. E3.7 LAYOUT DI PROGETTO SU C.T.R. - Quadro 7 - SCALA 1:4.000

REV.	DATA	DESCRIZIONE	REDATTO	APPROVATO
00	29/06/2021	Prima emissione		

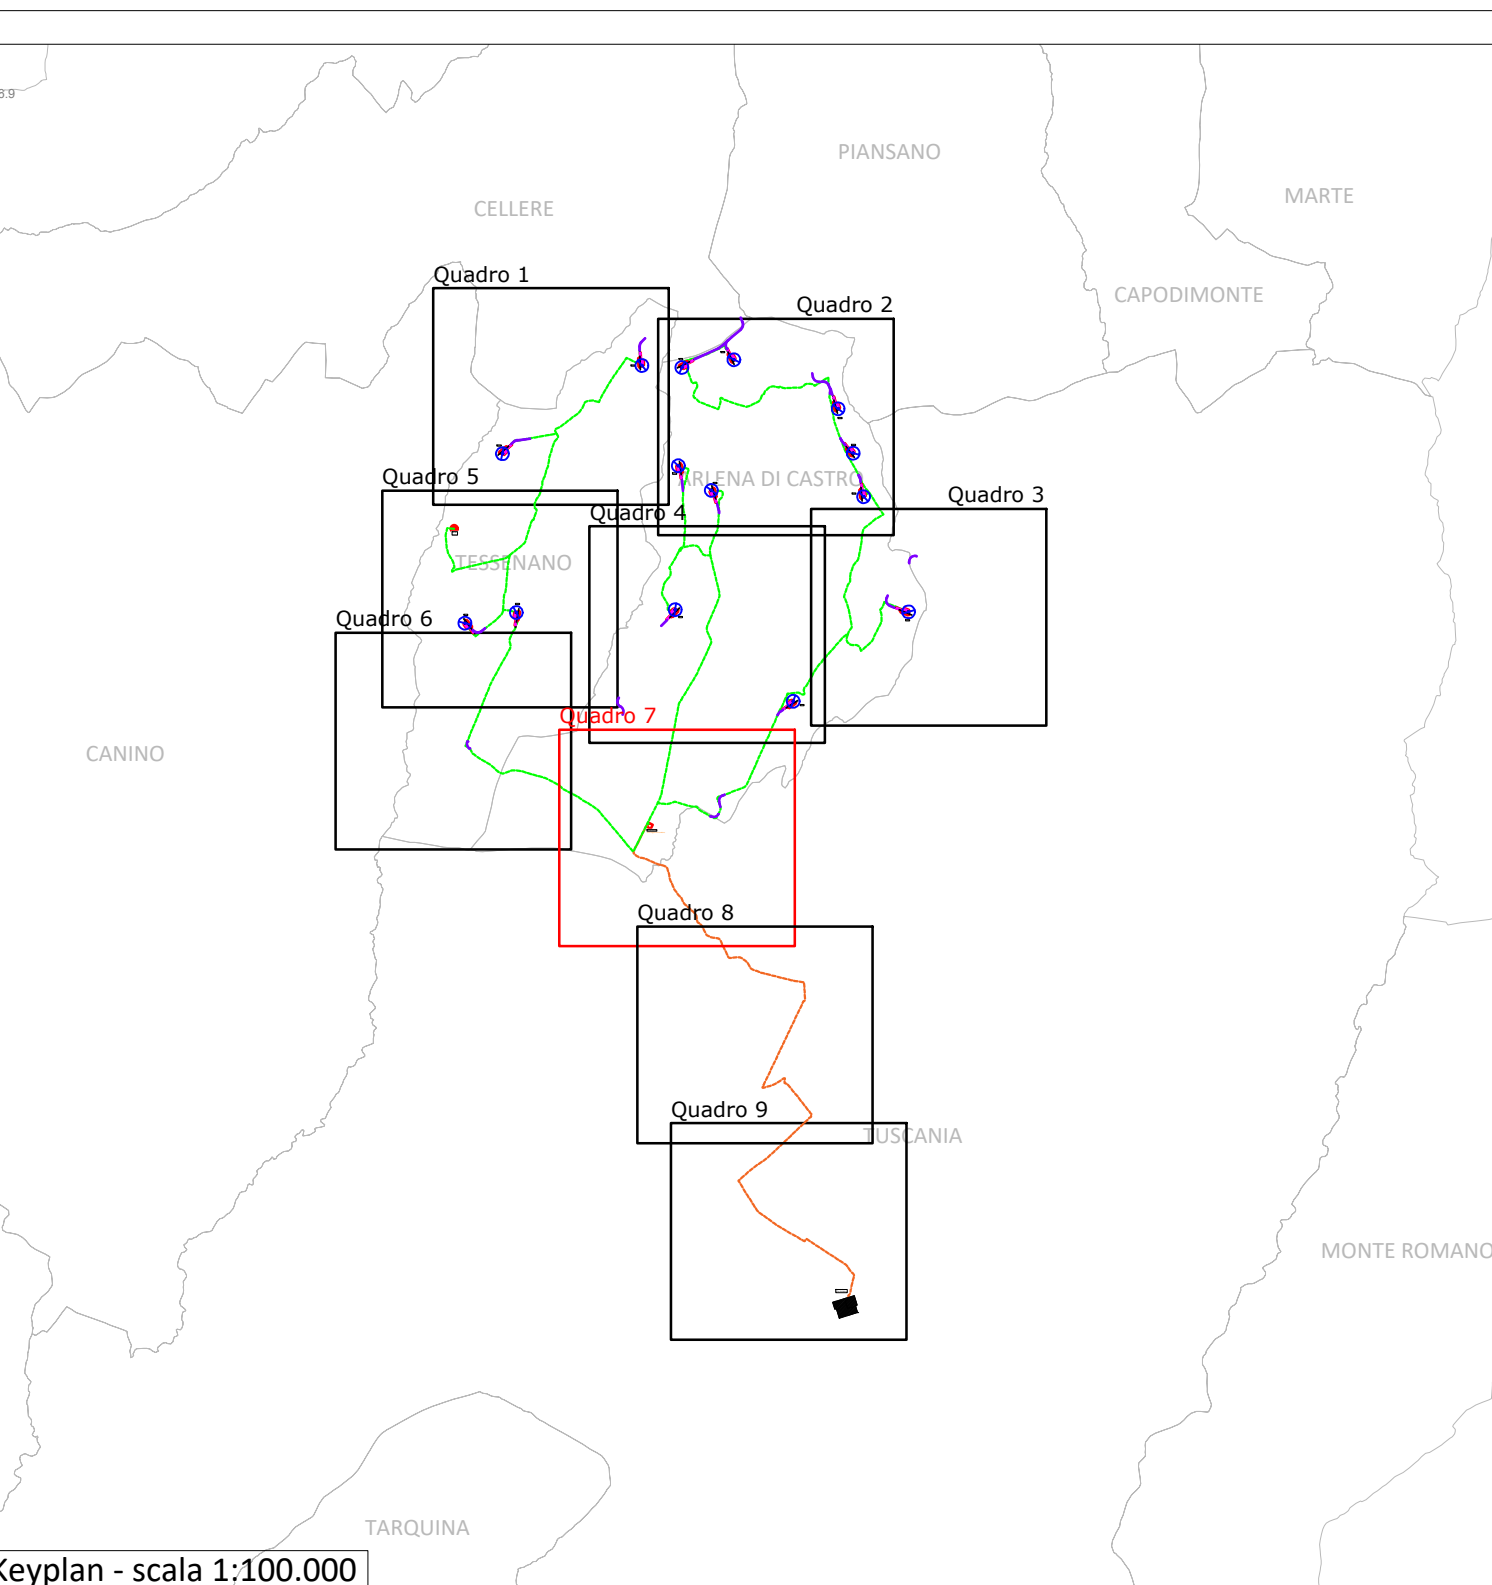

Keyplan - scala 1:100.000

- Legenda**
- AEROGENERATORE DI PROGETTO
  - Viabilità di progetto
  - AREA GRU PRINCIPALE
  - Strade esistenti da adeguare
  - AREA DI STOCCAGGIO PALE E TORRI
  - Cavidotto MT interrato
  - AREA DI MONTAGGIO DEL BRACCIO DELLA GRU
  - Cavidotto AT interrato
  - LIMITE TRATTO TIPOLOGIA CAVIDOTTO

