


SEZIONE TIPOLOGICA N°4
RILEVATO 6.0 m < H ≤ 13.0 m scala 1:100

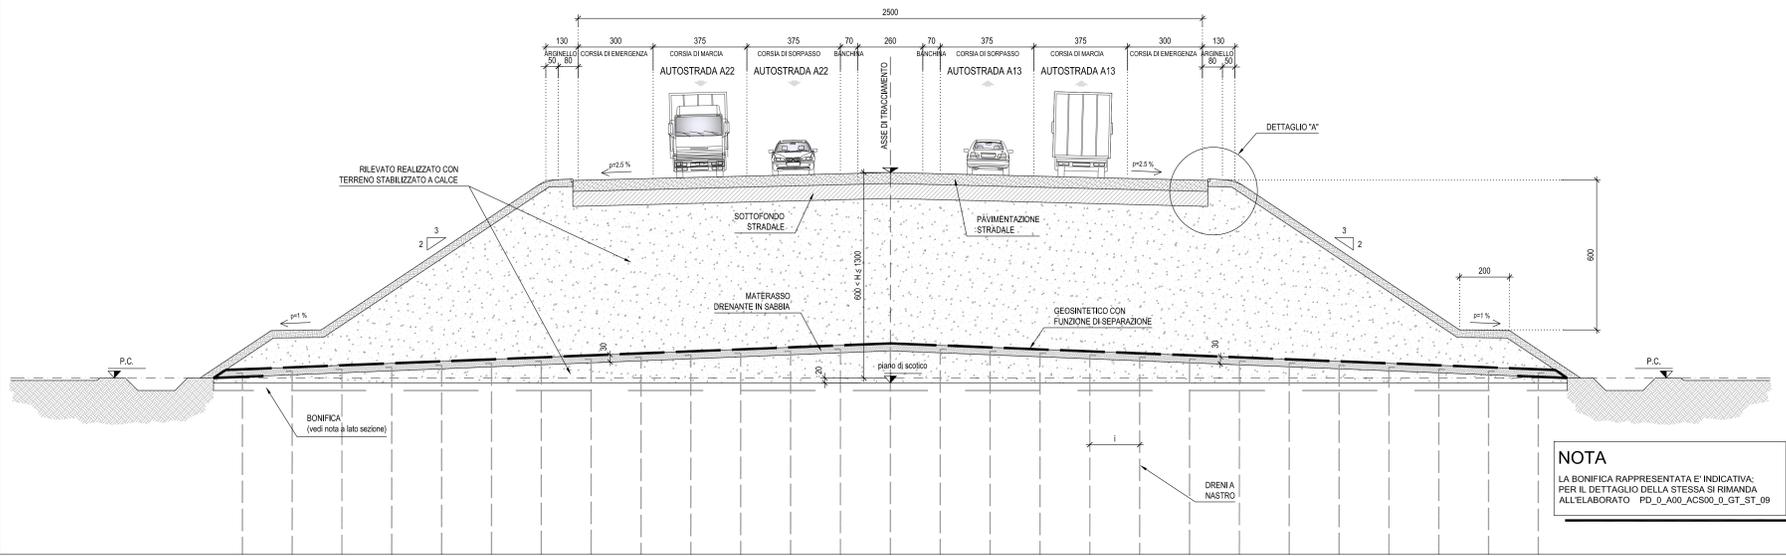


NOTA
LA BONIFICA RAPPRESENTATA E' INDICATIVA. PER IL DETTAGLIO DELLA STESSA SI RIMANDA ALL'ELABORATO PD_0_A00_ACS00_0_GT_ST_09

LIMITI DI VALIDITA' DEL PRESENTE ELABORATO :


Il presente elaborato è valido per i seguenti contenuti:

- Trattamento del piano di posa dei rilevati
- Intervento di consolidamento con dreni e relativo materasso drenante
- Rinforzo alla base dei rilevati con geogriglie
- Geometria del corpo rilevato in termini di posizionamento e dimensioni banche e pendenza delle scarpate
- Livelli prestazionali della sovrastruttura stradale in termini di modulo di deformazione su piastra.

SEZIONE TIPOLOGICA N°5
RILEVATO 6.0 m < H ≤ 13.0 m scala 1:100

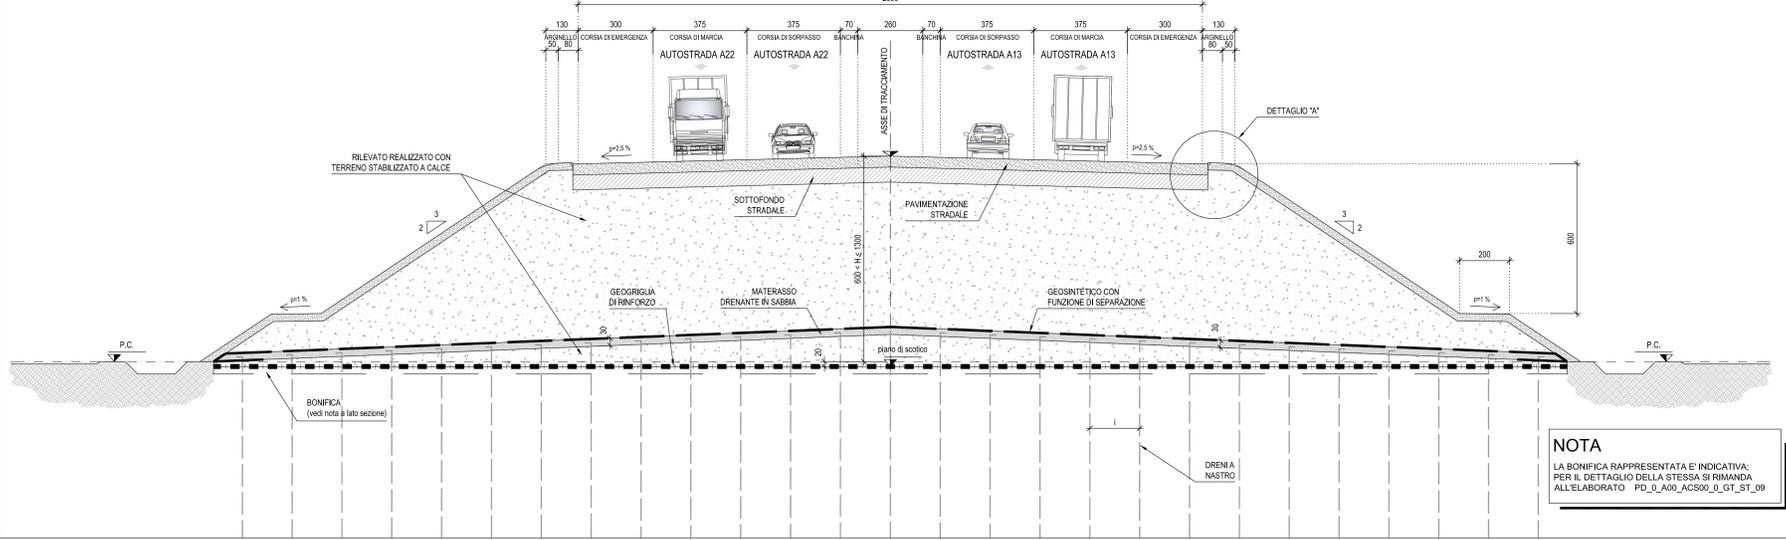

NOTA
LA BONIFICA RAPPRESENTATA E' INDICATIVA. PER IL DETTAGLIO DELLA STESSA SI RIMANDA ALL'ELABORATO PD_0_A00_ACS00_0_GT_ST_09

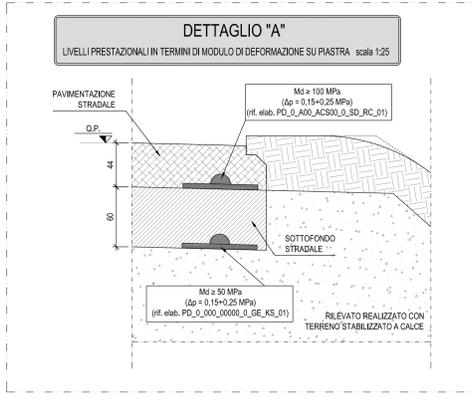


NOTA
LA BONIFICA RAPPRESENTATA E' INDICATIVA. PER IL DETTAGLIO DELLA STESSA SI RIMANDA ALL'ELABORATO PD_0_A00_ACS00_0_GT_ST_09

MATERASSO DRENANTE
MATERASSO DRENANTE IN SABBIA MEDIO GROSSA AVENTE CURVA GRANULOMETRICA COMPRESA ENTRO I LIMITI SEGUENTI:

APERTURA (mm)	PASSANTE %
0.075	0
0.42	0.00
2.00	10.00
5.00	30.00
10.00	70.00

GEOTESSILE CON FUNZIONE DI SEPARAZIONE
IL GEOTESSILE DOVRA' ESSERE DEL TIPO NON TESSUTO IN POLIPROPILENE O POLIESTERE DI PESO NON INFERIORE A 300 g/m²

SEZIONE TIPOLOGICA N°6
RILEVATO 6.0 m < H ≤ 11.0 m scala 1:100

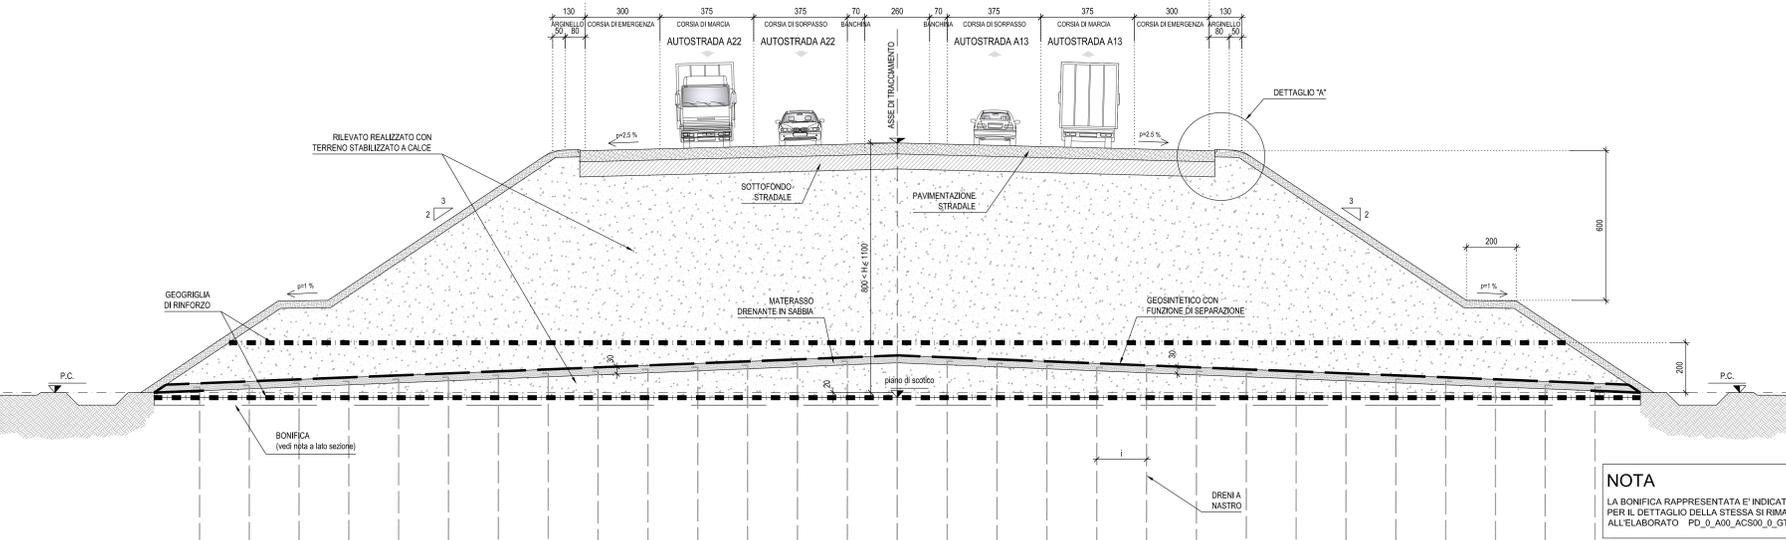

NOTA
LA BONIFICA RAPPRESENTATA E' INDICATIVA. PER IL DETTAGLIO DELLA STESSA SI RIMANDA ALL'ELABORATO PD_0_A00_ACS00_0_GT_ST_09

IL CONCESSIONARIO: Regione Emilia-Romagna, ARCA

AUTOSTRADA REGIONALE CISPADANA DAL CASELLO DI REGGIOLO-ROLO SULLA A22 AL CASELLO DI FERRARA SUD SULLA A13
CODICE C.U.P. E8100000060009

PROGETTO DEFINITIVO

ASSE AUTOSTRADALE (COMPRESIVO DEGLI INTERVENTI LOCALI DI COLLEGAMENTO VIARIO AL SISTEMA AUTOSTRADALE)
GEOLOGIA, IDROGEOLOGIA, SISMICA E GEOTECNICA

SEZIONI TIPO ASSE
ASSE AUTOSTRADALE - SEZIONI TIPO GEOTECNICHE RILEVATI CORRENTI 2/8

IL PROGETTISTA: Ing. Giuseppina Marchi
IL RESPONSABILE INTEGRAZIONE PRESTAZIONI SPECIALISTICHE: Ing. Emilio Salsi
IL CONCESSIONARIO: Autostrada Regionale Cispadana S.p.A.

17.04.2012 EMISSIONE

REDAZIONE:	A. Boschi	G. Marchi	E. Salsi
CONTROLLI:			
APPROVAZIONE:			

IDENTIFICAZIONE ELABORATO: DATA: 17.04.2012, FILE: A010, DESCRIZIONE: A010, SCALE: varie