Acquapendente Fg.69

Acquapendente Fg.68

Acquapendente Fg.85

Legenda

Aree di impianto

0.0	04/01/2022	Emissione	3E	-	-
Revisione	Data	Descrizione	Fatto	Verificato	Approvato

Dimensione A1	Scala 1:2000	Progetto Acquapendente 37.15MWp Impianto fotovoltaico	ICA FOR s.r.l
		Nome da disegno/titolo Inquadramento catastale impianto FV	
Numero di disegno 119.21.01.W08	Ubicazione Acquapendente, Italy	Cliente	Page 1 / Revisione

Le informazioni incluse in questo disegno sono sono proprietà di of Ingenium Capital Alliance, S.L. (Spain). Qualsiasi totale o parziale riproduzione è probita senza il consenso scritto di Capital Alliance.

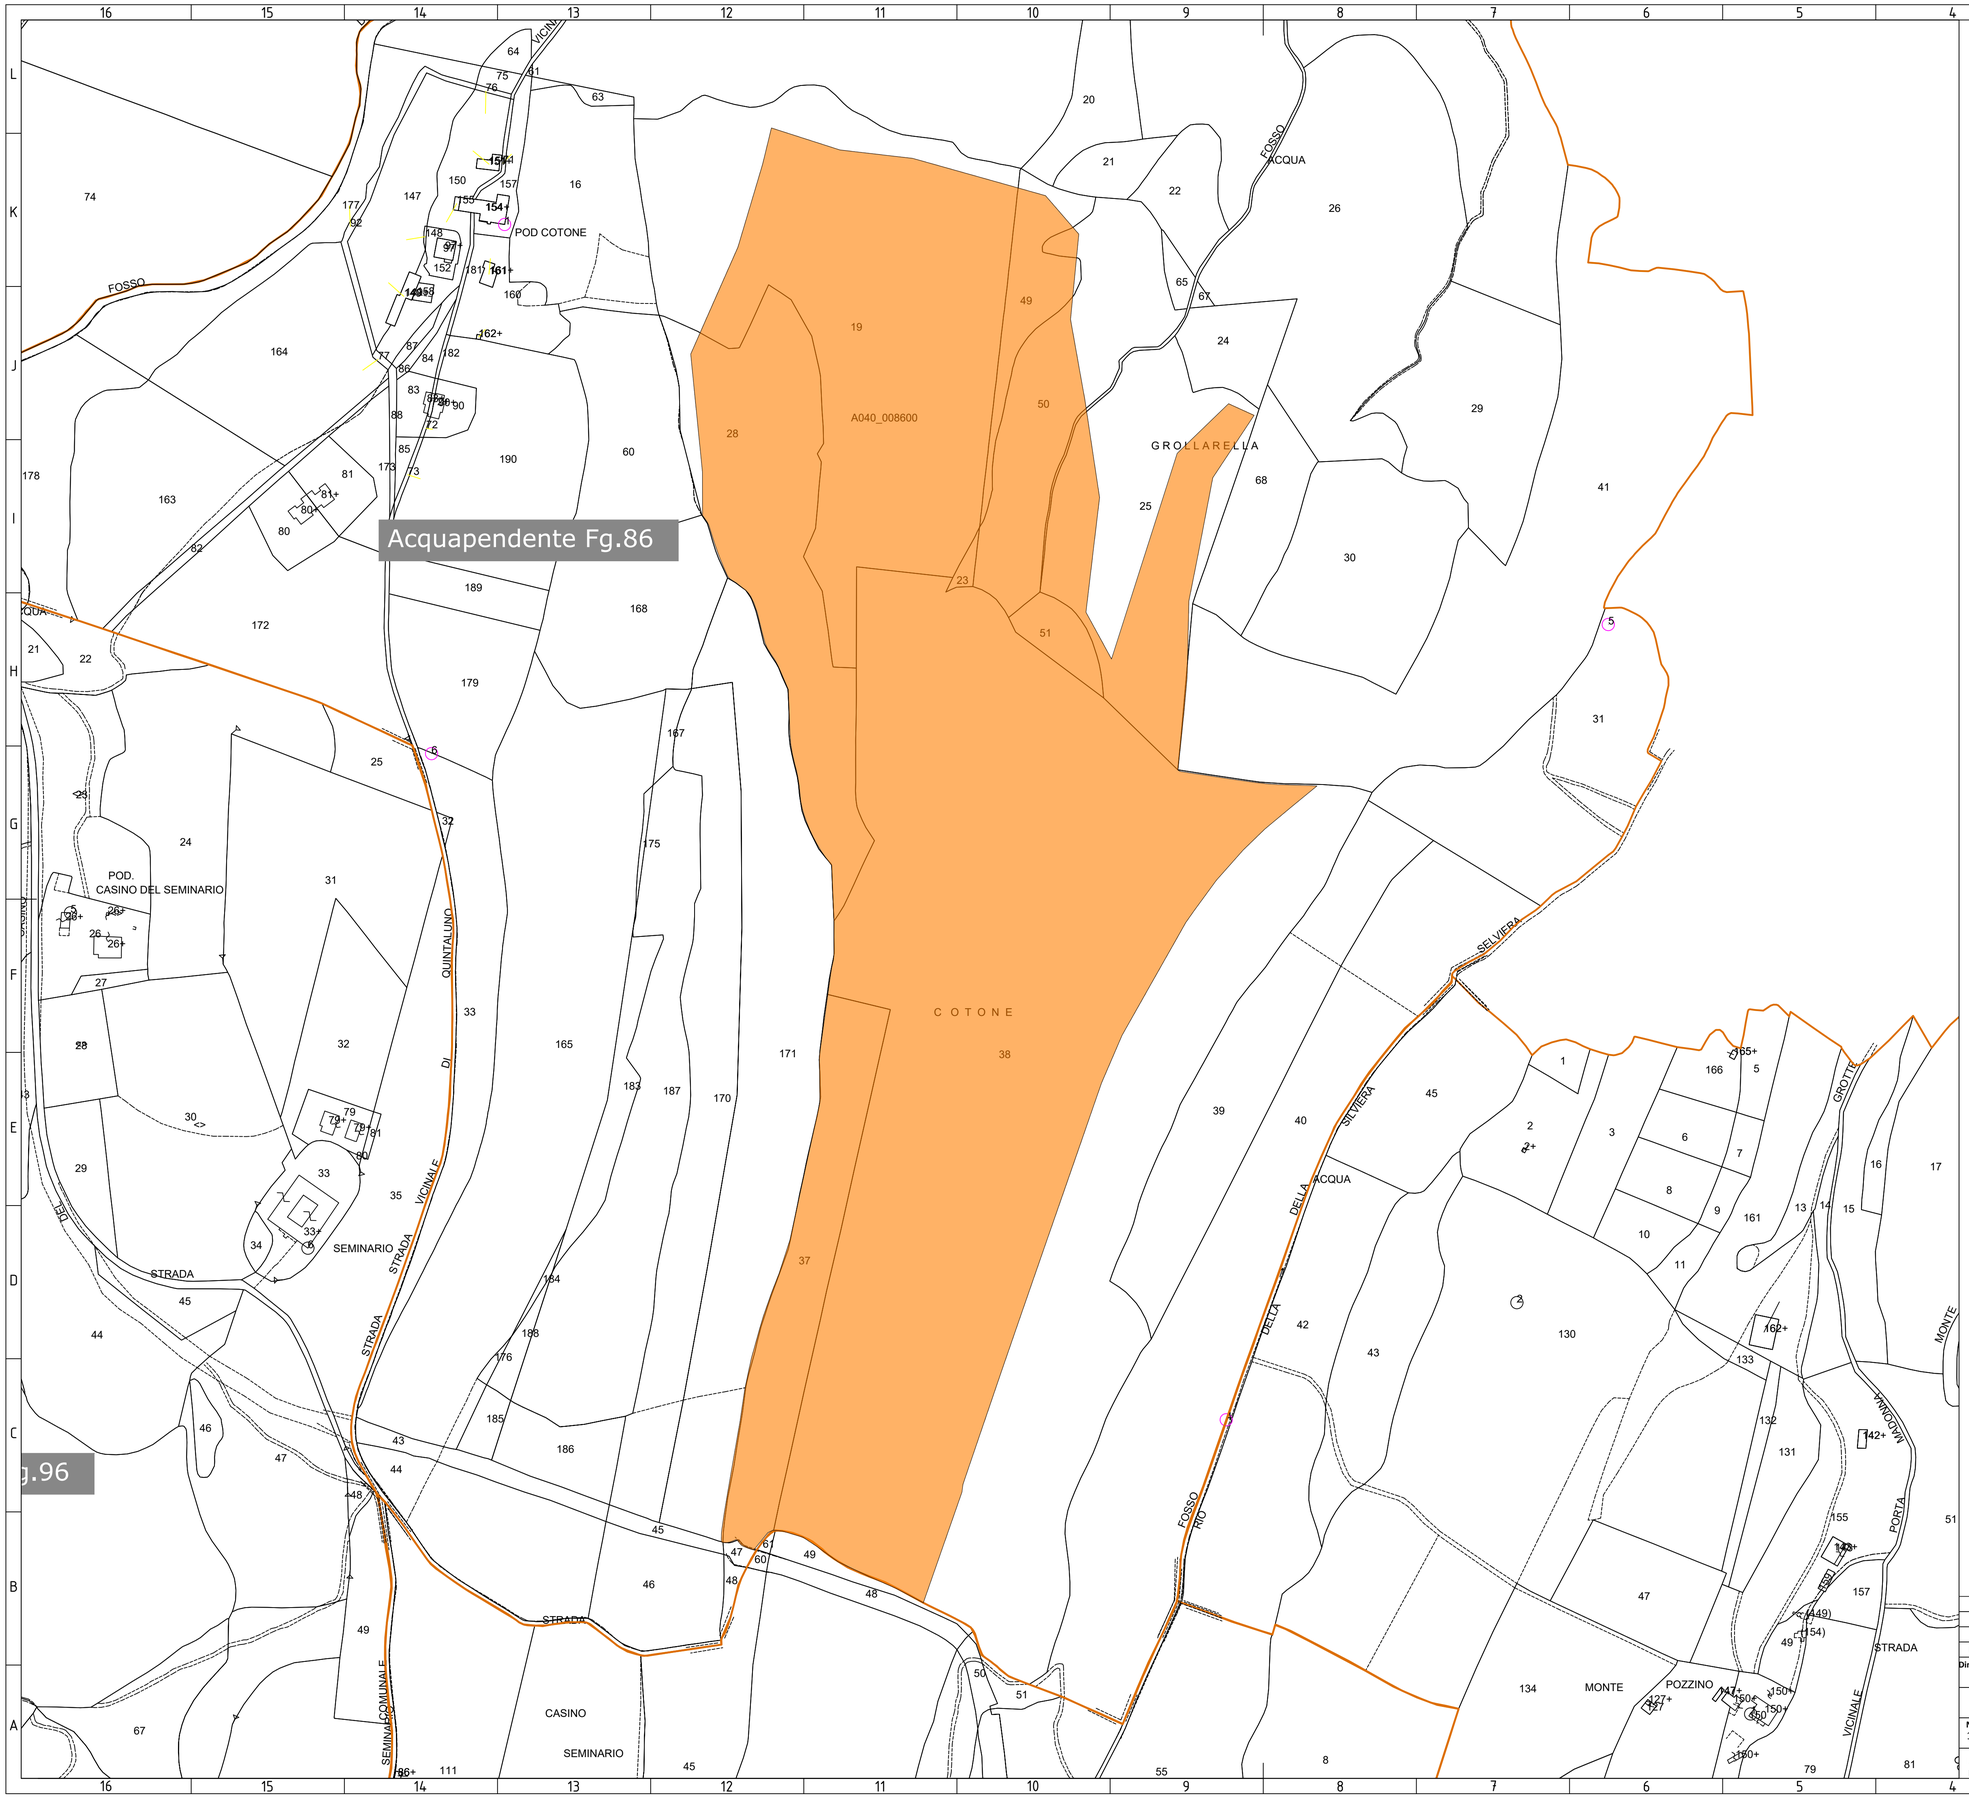

Legenda

Aree di impianto

Revisione	Data	Descrizione	Fatto	Verificato	Approvato
0.0	04/01/2022	Emissione	3E	-	-

Dimensione	Scala	Progetto	
A1	1:2000	Acquapendente 37.15MWp Impianto fotovoltaico	ICA FOR s.r.l
		Nome da disegno/titolo: Inquadramento catastale impianto FV	
Numero di disegno: 119.21.01.W08	Ubicazione: Acquapendente, Italy	Cliente	Page: 2 / Revisione

Le informazioni incluse in questo disegno sono sono proprietà di of Ingenium Capital Alliance, S.L. (Spain). Qualsiasi totale o parziale riproduzione è probita senza il consenso scritto di Capital Alliance.

Legenda

Aree di impianto

Revisione	Data	Descrizione	Fatto	Verificato	Approvato
0.0	04/01/2022	Emissione	3E	-	-

Dimensione	Scala	Progetto	
A1	1:2000	Acquapendente 37.15MWp Impianto fotovoltaico	ICA FOR s.r.l
		Nome da disegno/titolo: Inquadramento catastale impianto FV	
Numero di disegno: 119.21.01.W08	Ubicazione: Acquapendente, Italy	Cliente	Page: 3 / Revisione

Le informazioni incluse in questo disegno sono sono proprietà di of Ingenium Capital Alliance, S.L. (Spain). Qualsiasi totale o parziale riproduzione è probita senza il consenso scritto di Capital Alliance.