



PARTICOLARE – STRUTTURE SOSTEGNO MODULI
TIPOLOGICI




SEZIONE 2 (TRASVERSALE)
SCALA 1:100

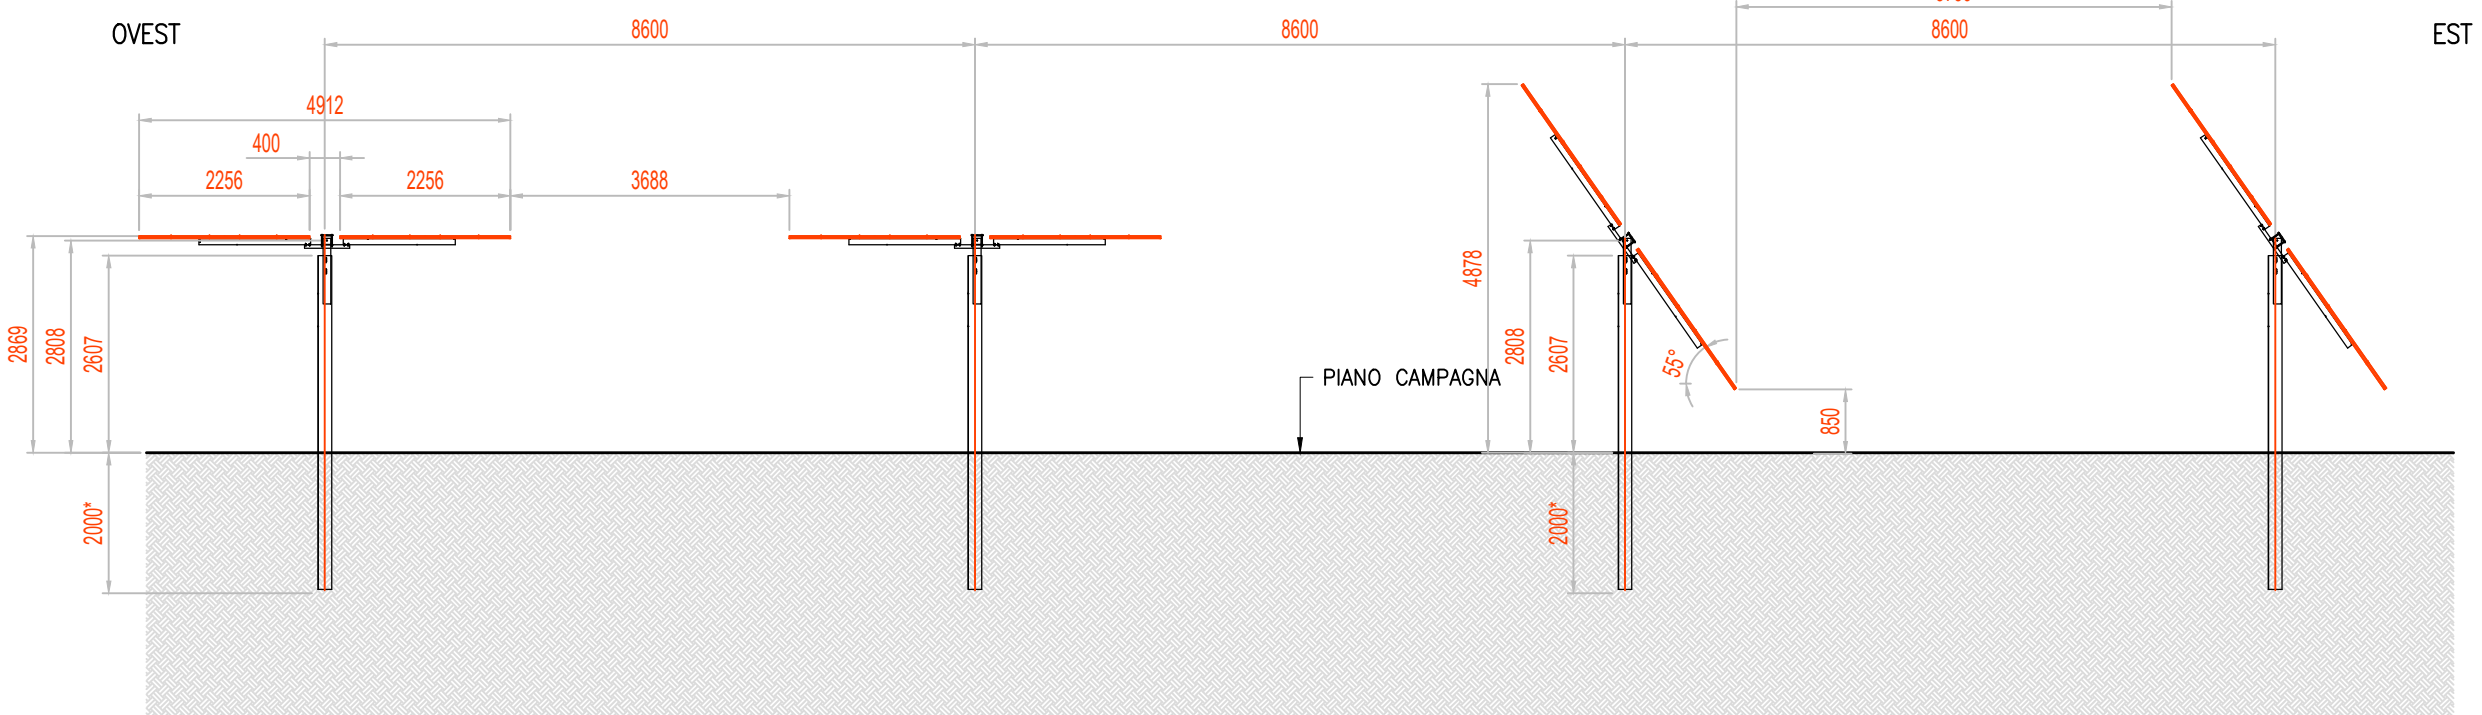

PIANTA
SCALA 1:100

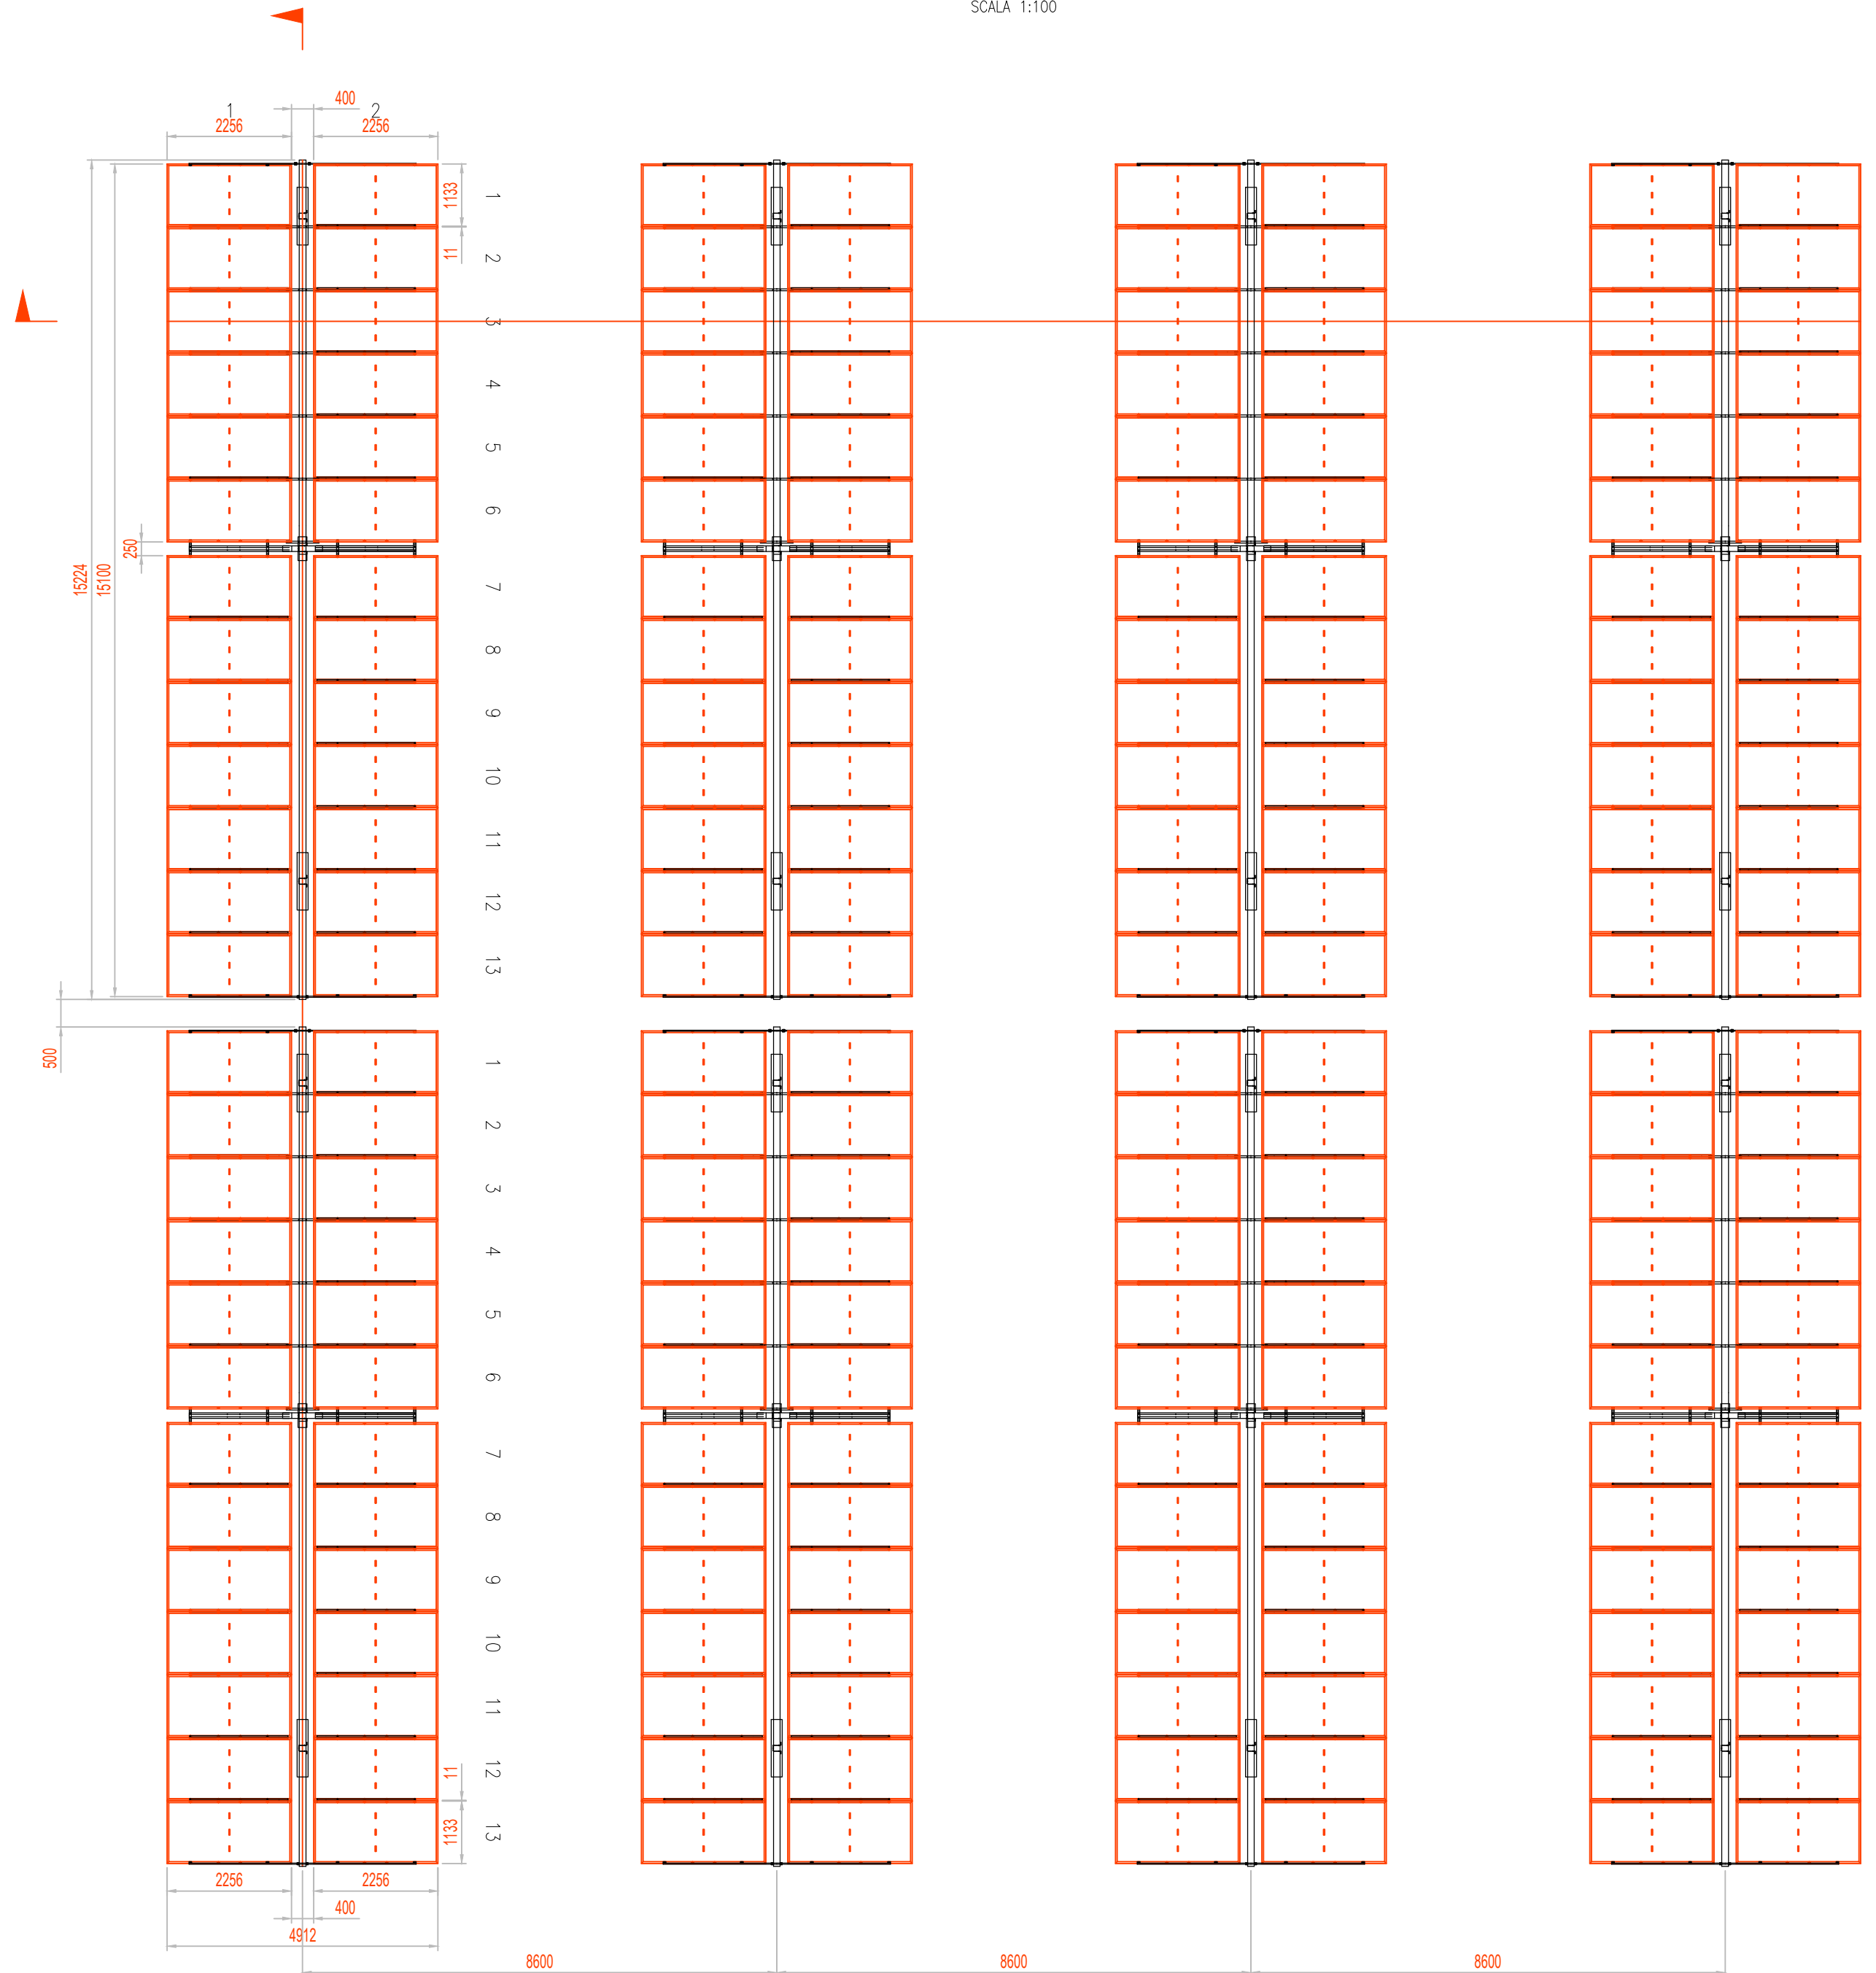


SEZIONE 1 (LONGITUDINALE)
SCALA 1:100

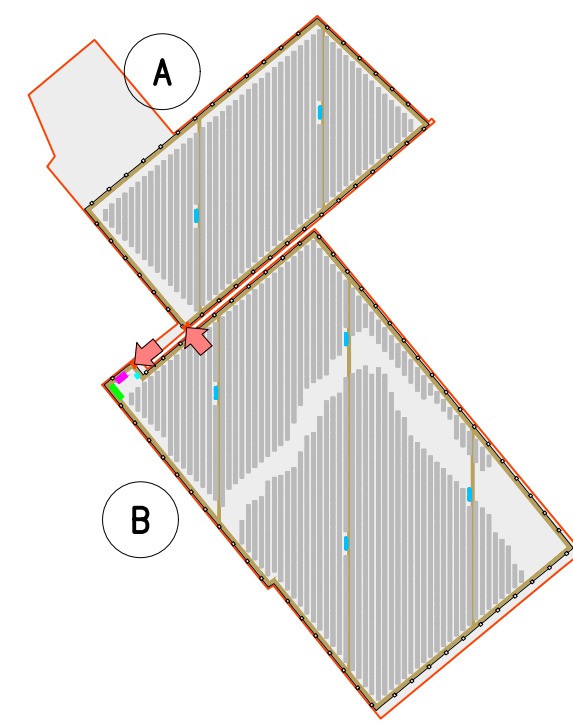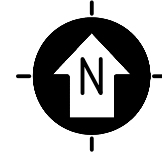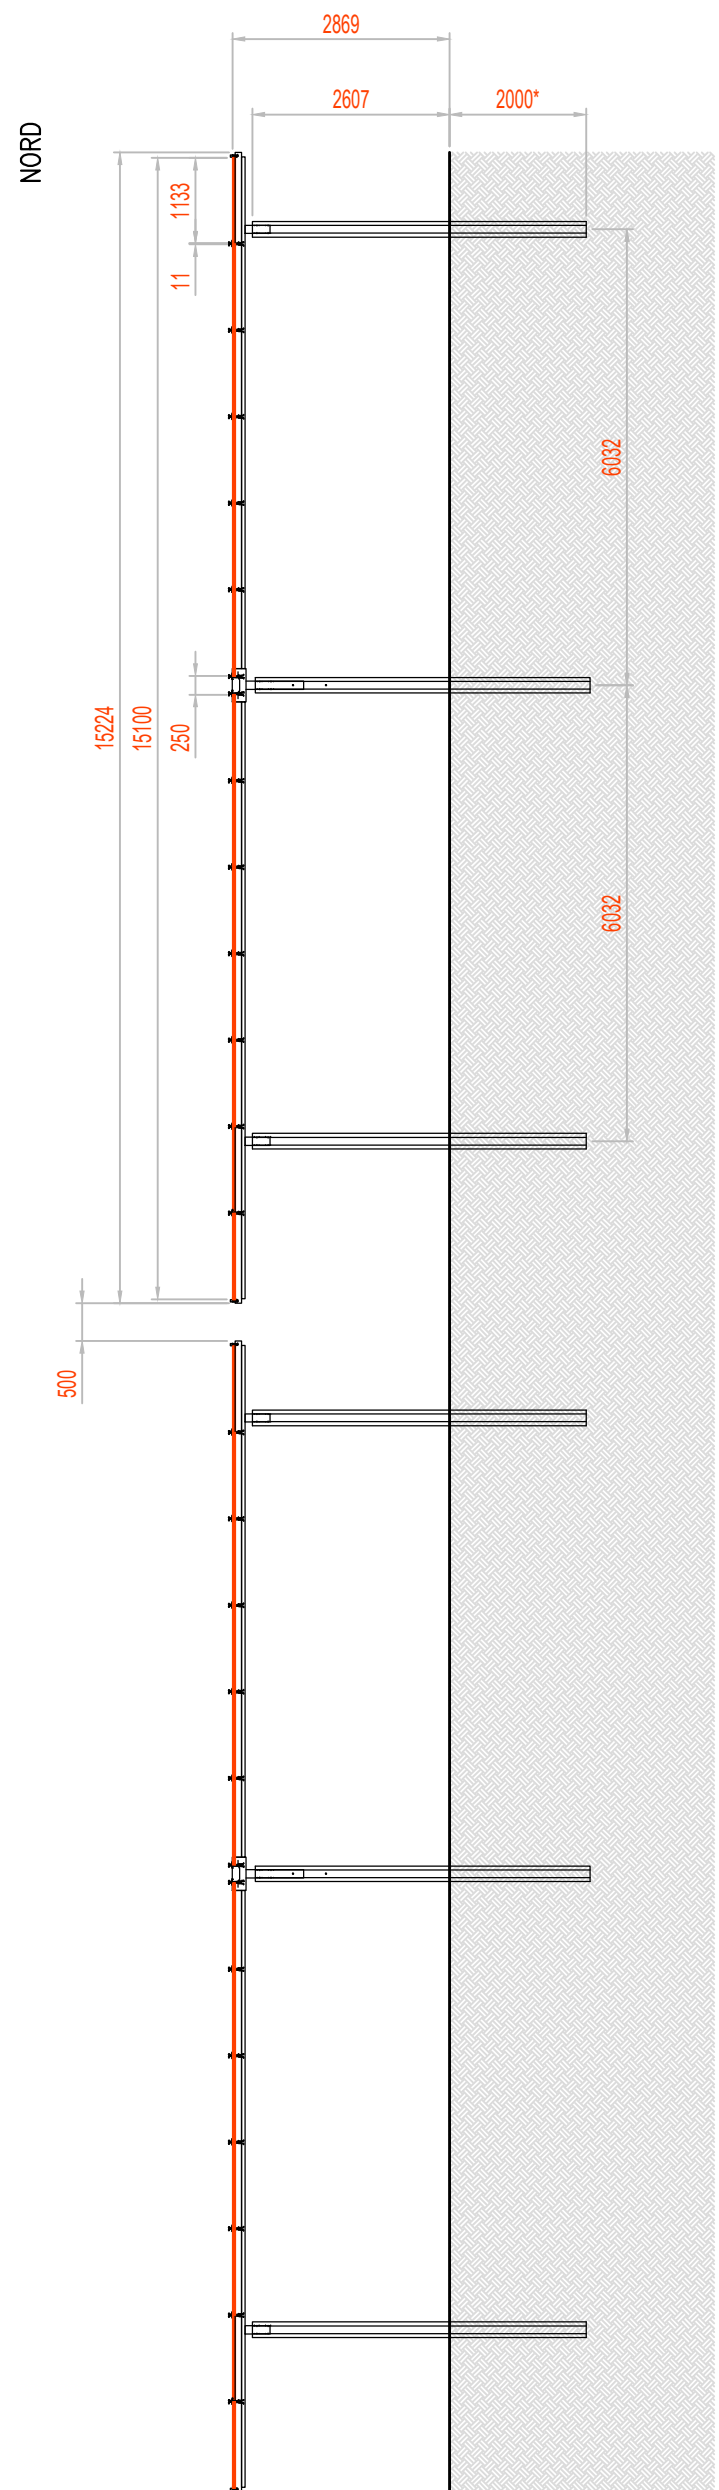

KPLAN


SCALA 1:10000 – 1 cm = 100 m

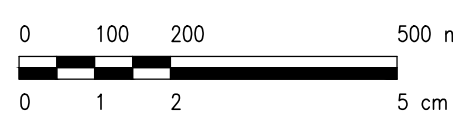

LEGENDA

- SITO CATASTALE
- RECINZIONE IN PROGETTO
- ACCESSO AREA IMPIANTO
- VIABILITÀ INTERNA IN PROGETTO
- TRACKER
- CABINATI
 - CABINA ELETTRICA GENERALE MT
 - CABINA ELETTRICA DI CAMPO MT/BT
 - LOCALE GUARDIANA E CONTROLLO ACCESSI
 - MAGAZZINO

SCALA 1:100 – 1 cm = 1 m

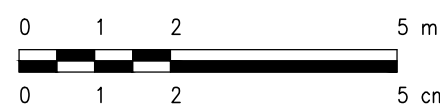

0					
REV.	DESCRIZIONE	SA	RF	LC	10/2021
		DISEGN.	CONTROL.	APPROV.	DATA

Montana		Montana SpA Via Carlo Angelo Fumagalli, 6 20143 Milano MILANO (sede certificata ISO)		Tel. +39/02/54118173 Fax +39/02/54129960 www.montanaspitalia.com		PIA 10414070156 Cap. Soc. 600.000,00 €			
Committente TS ENERGY 4 SRL VIA REINELLA SNC – 71017 TORREMAGGIORE (FG)									
Progettati ING. LAURA CONTI Iscritta all'Ordine degli Ingegneri della Provincia di Pavia al n. 1726									
Oggetto IMPIANTO INTEGRATO AGRIVOLTAICO COLLEGATO ALLA RTN POTENZA NOMINALE 22 MW COMUNE DI SAN SEVERO PROGETTO DEFINITIVO									
Tavola PARTICOLARE STRUTTURE SOSTEGNO MODULI									N. Tav. 12
No. Ed. 2748_4499_SSCAS_PD_T12_REV0_PARTICOLARE STRUTTURE SOSTEGNO MODULI									Scala 1:100
È VIETATA LA RIPRODUZIONE DI QUESTO DOCUMENTO SENZA PREVENTIVA AUTORIZZAZIONE SCRITTA DELLA MONTANA SPA									