

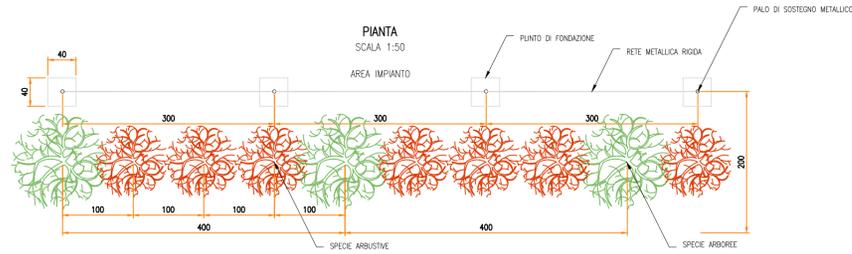
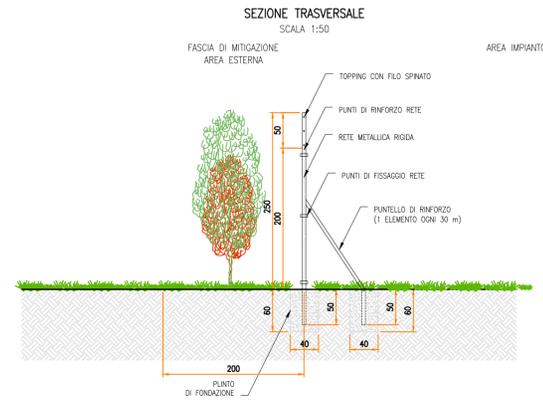
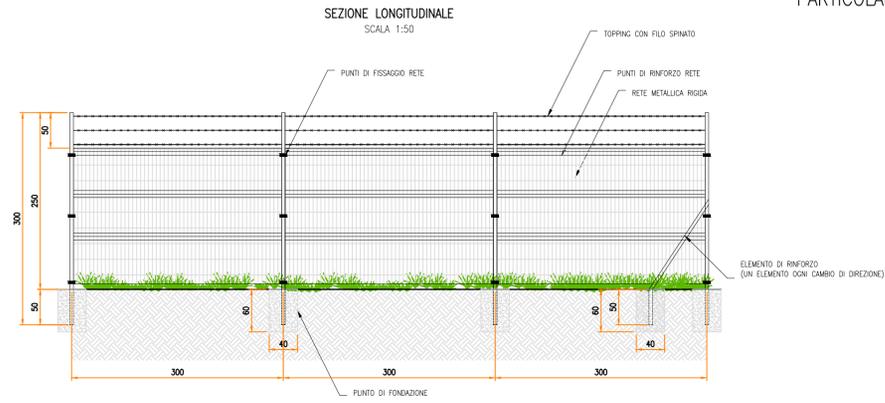


**PARTICOLARE – RECINZIONE**  
TIPOLOGICI




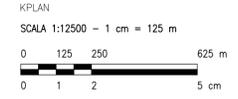


**SEZIONE TRASVERSALE**  
SCALA 1:50

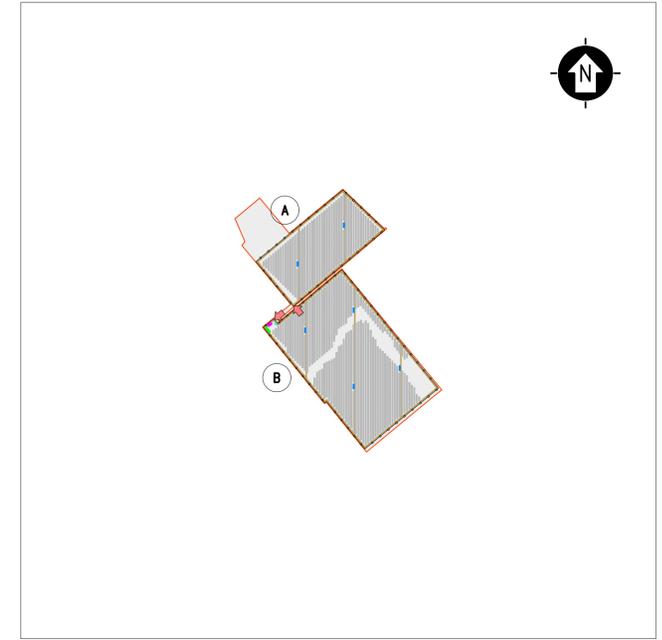

- LEGENDA**
- SITO CATASTALE
  - RECINZIONE IN PROGETTO
  - ➔ ACCESSO AREA IMPIANTO
  - VIABILITÀ INTERNA IN PROGETTO
  - TRACKER
  - CABINATI
  - CABINA ELETTRICA DI CAMPO MT/BT
  - LOCALE GUARDIANA E CONTROLLO ACCESSI
  - MAGAZZINO

**PARTICOLARE – ACCESSO**  
TIPOLOGICI

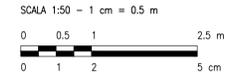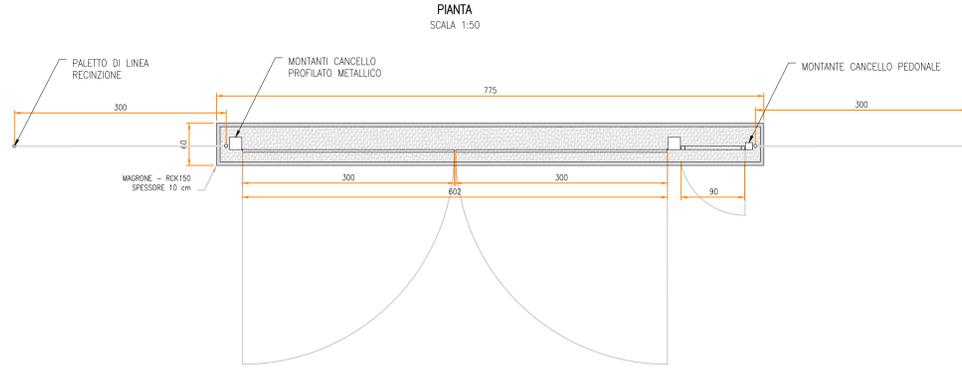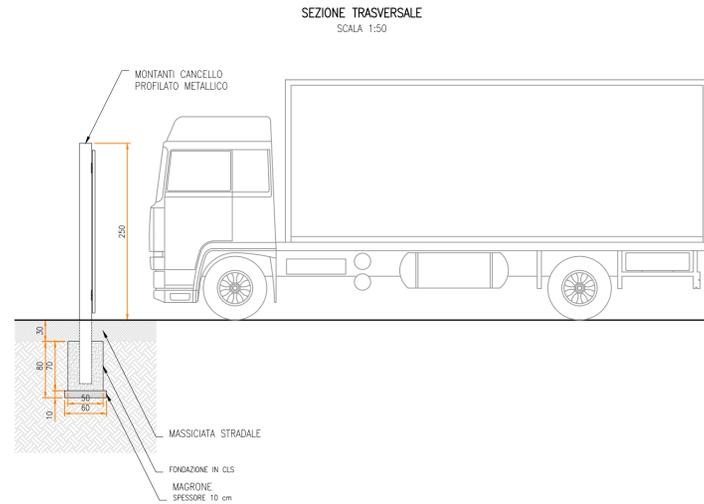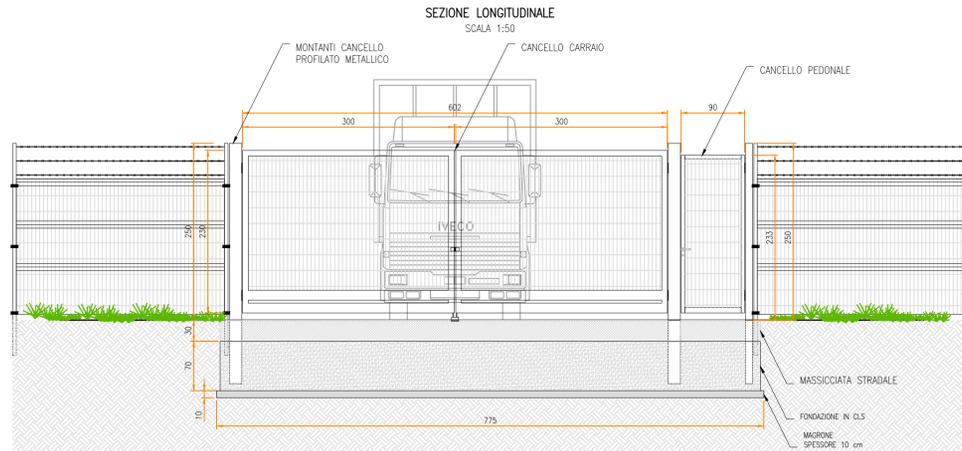

0	REV.	DESCRIZIONE	SA	RF	LC	10/2021

Montana

Montana SpA  
Via Carlo Angelo Furnagalli, 6  
20143 Milano  
Mito (sede certificata ISO) | Brescia | Palermo | Cagliari | Roma

Tel. +39 02 54118173  
Fax +39 02 54129868  
www.montanaonline.com

P.A.N. 1041427050  
Cap. Soc. 600.000,00 €

Comitatore

**TS ENERGY 4 SRL**  
VIA REINELLA SNC - 71017  
TORREMAGGIORE (FG)

Progettisti

ING. LAURA CONTI  
Iscritta all'Ordine degli Ingegneri della Provincia di Pavia al n. 1726

Objetto

IMPIANTO INTEGRATO AGRIVOLTAICO COLLEGATO ALLA RTN  
POTENZA NOMINALE 22 MW  
COMUNE DI SAN SEVERO  
PROGETTO DEFINITIVO

Tavolo

PARTICOLARE ACCESSI E RECINZIONE

N. Tav.

**13**

No. rit. 2748\_4499\_SSCAS\_PD\_T13\_REV0\_PARTICOLARE ACCESSI E RECINZIONE

È VIETATA LA RIPRODUZIONE DI QUESTO DOCUMENTO SENZA PREVENTIVA AUTORIZZAZIONE SCRITTA DELLA MONTANA SPA