
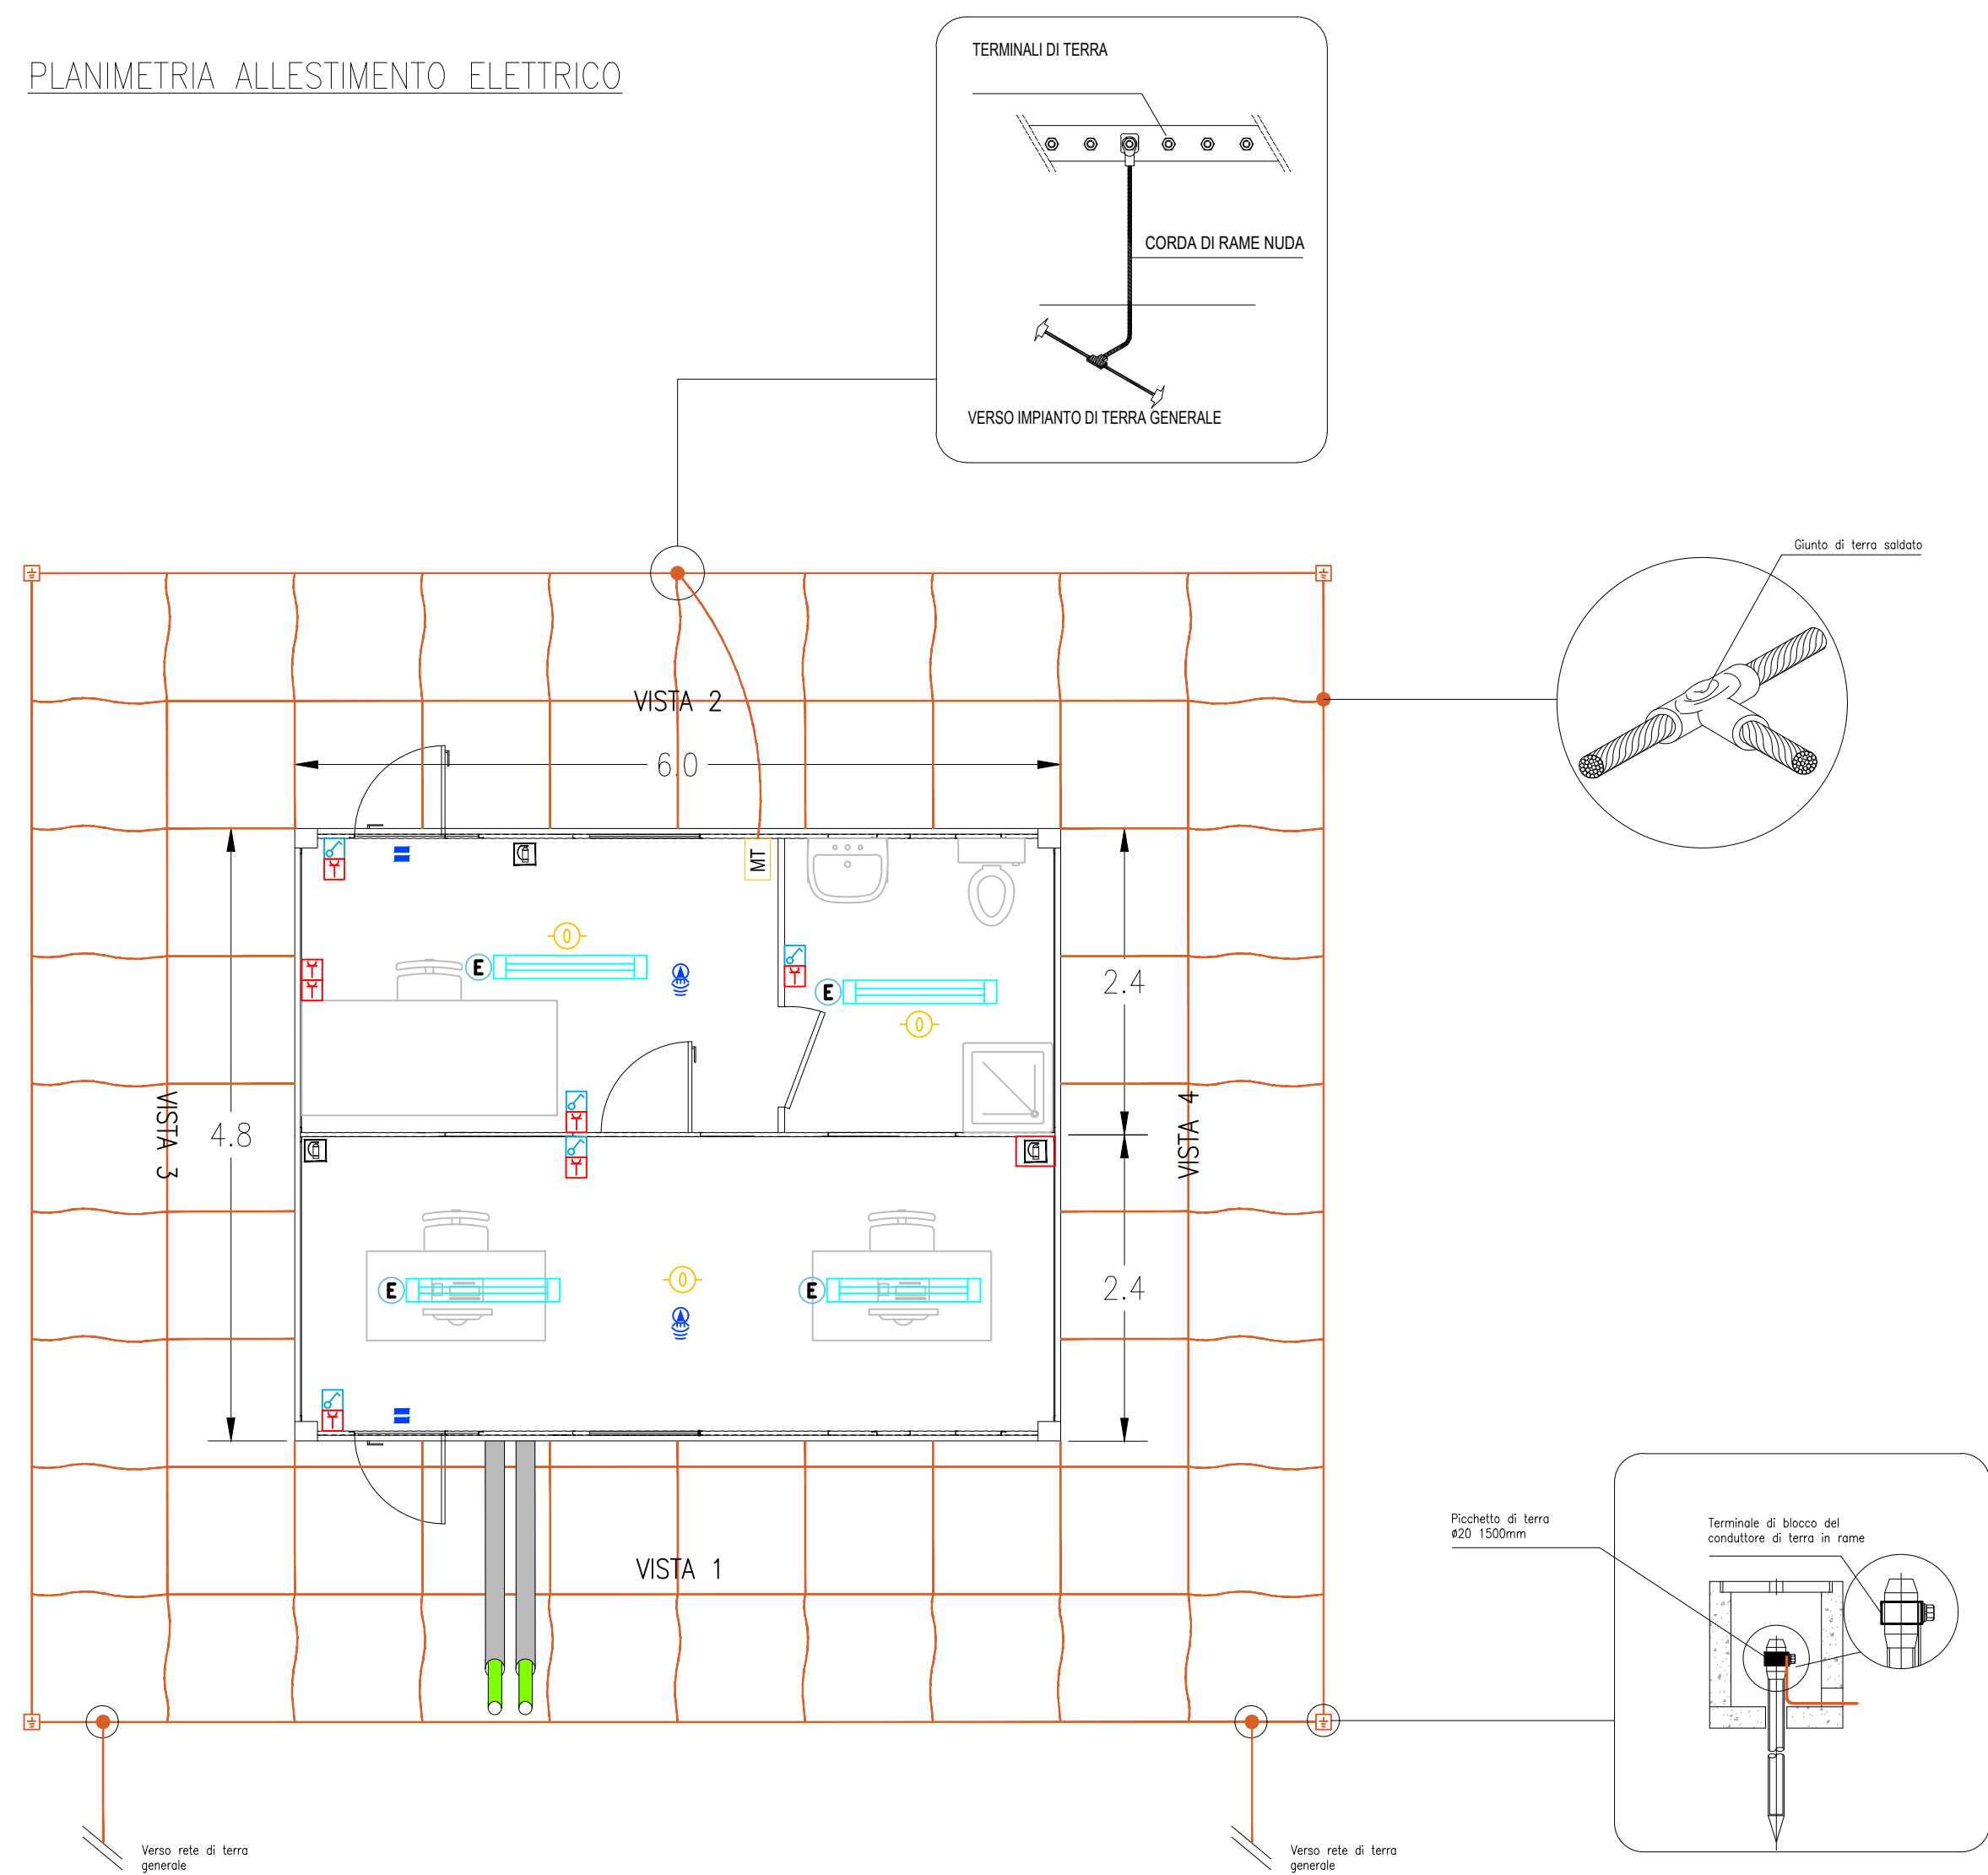



PLANIMETRIA ALLESTIMENTO ELETTRICO

PROSPETTI

VISTA 1

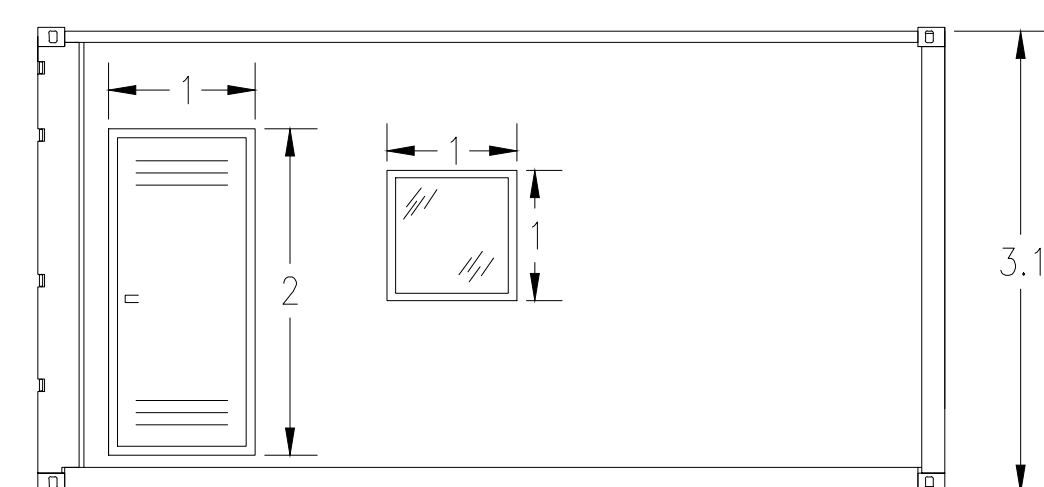

VISTA 3

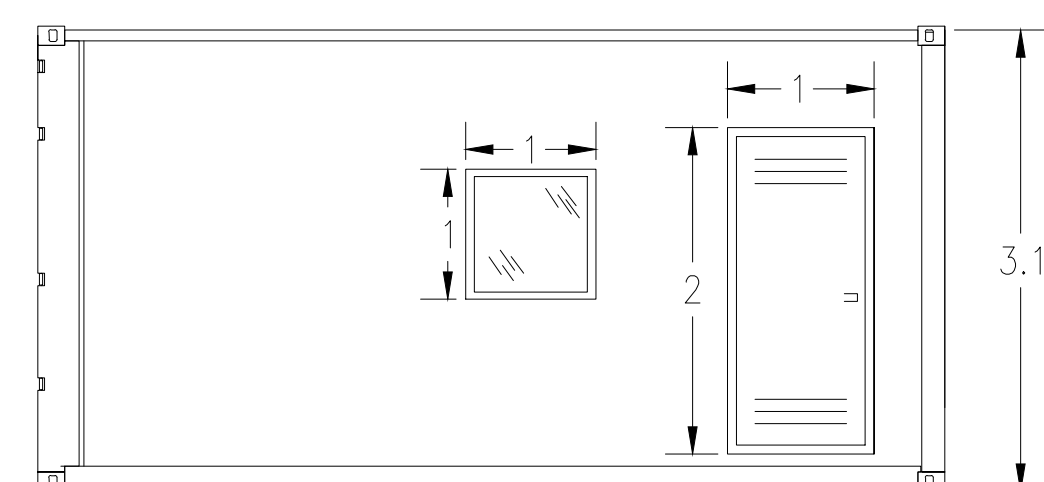


VISTA 2




VISTA 4

LEGENDA	
Simbolo	Descrizione
	ILLUMINAZIONE 2x36W
	ILLUMINAZIONE D'EMERGENZA
	SWITCH BIPOLARE
	PRESA SHUKO 10A PRESA 2P+T
	ESTINTORE
	ESTINTORE IN BOX
	RIVELATORE DI FUMI OTTICO
	ALLARME MAGNETICO
	SENSORE DI PROSSIMITA' A SOFFITTO


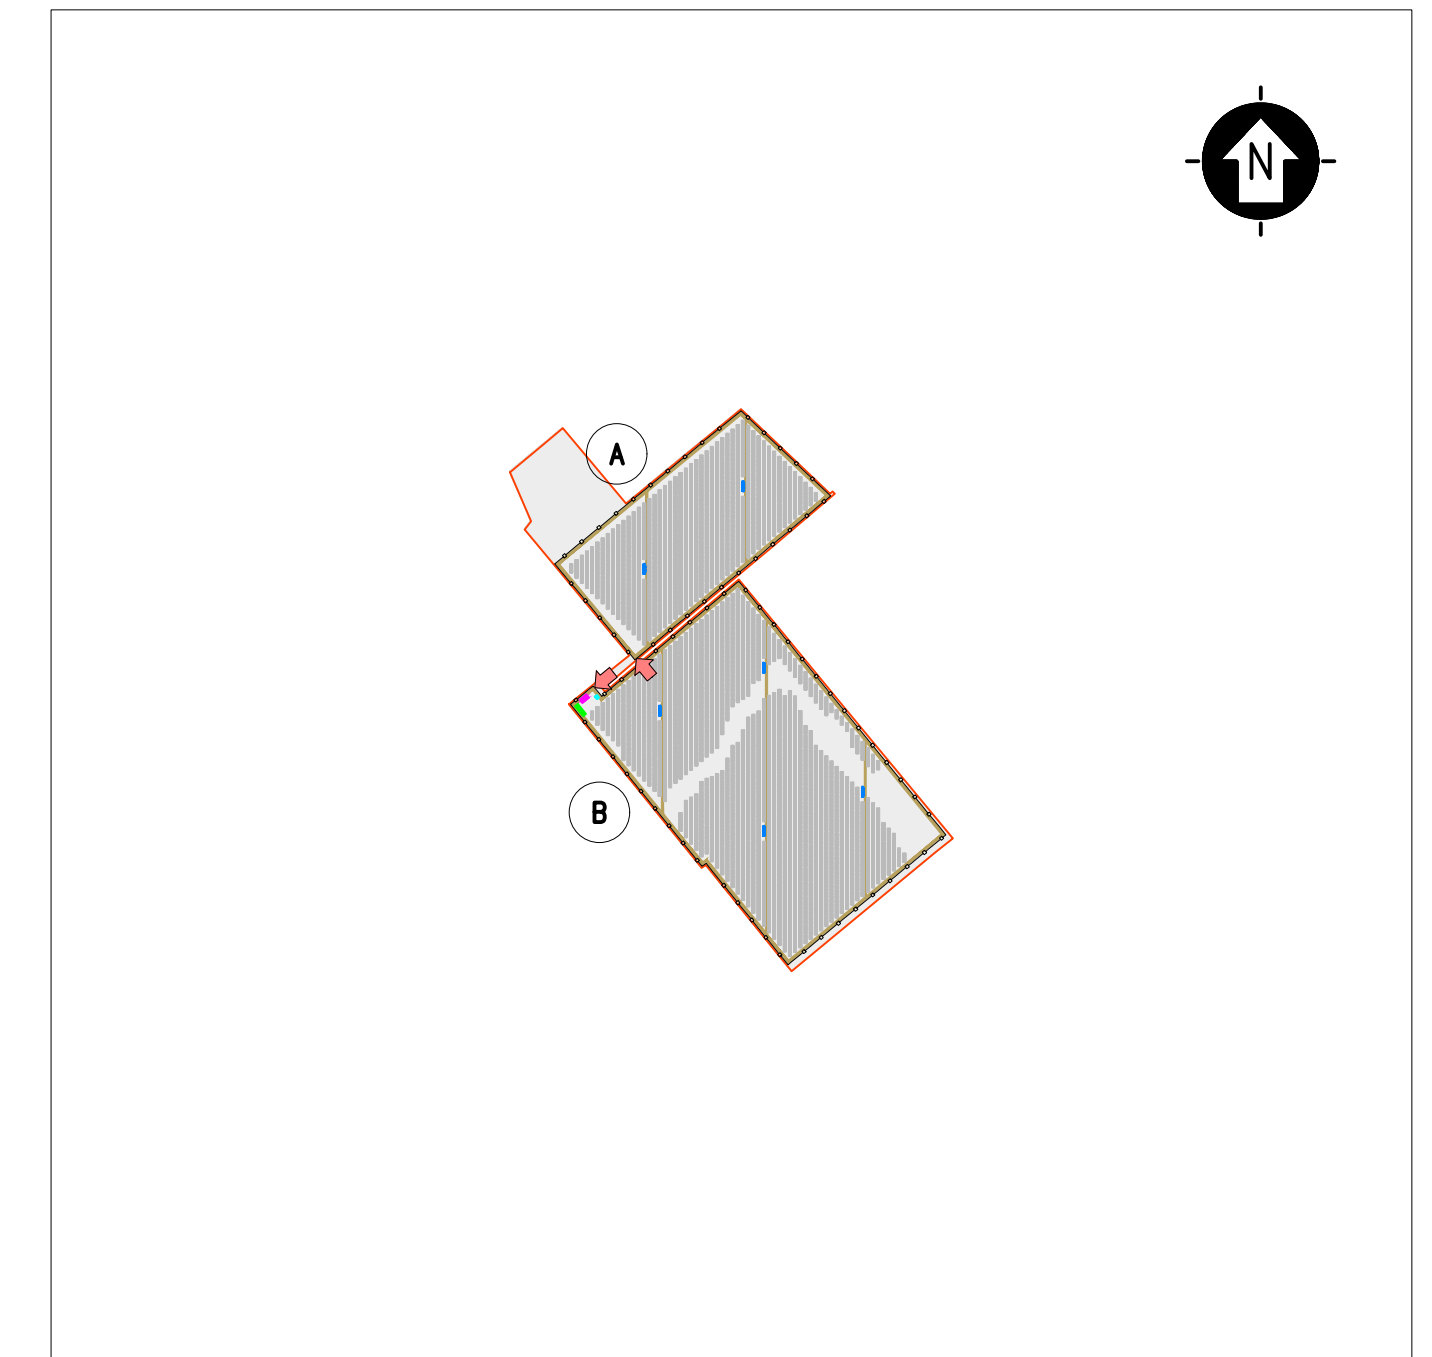


KPLAN


SCALA 1:12500 - 1 cm = 125 m

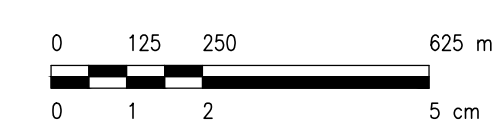

LEGENDA

  SITO CATASTALE		CABINATI	
	RECINZIONE IN PROGETTO		CABINA ELETTRICA GENERALE MT
	ACCESSO AREA IMPIANTO		CABINA ELETTRICA DI CAMPO MT/BT
	VIABILITA' INTERNA IN PROGETTO		LOCALE GUARDIANA E CONTROLLO ACCESSI
	TRACKER		MAGAZZINO

SCALA 1:50 - 1 cm = 0.5 m

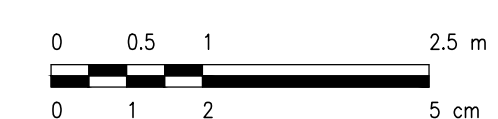

0	-	RF	RF	LC	10/2021
REV.	DESCRIZIONE	DESGN.	CONTROL.	APPROV.	DATA

		Tel. +39.02.54118173 Via Carlo Angelo Fumagalli, 6 20143 Milano www.montanaitalia.com Milano (sede certificata ISO) Brescia Palermo Cagliari Roma		Tel. +39.02.54118173 Fax +39.02.54129990 www.montanaitalia.com PWA 104/14270158 Cap. Soc. 600.000,00 €			
Committenza TS ENERGY 4 SRL VIA REINELLA SNC – 71017 TORREMAGGIORE (FG)							
Progettisti ING. LAURA CONTI Iscritta all'Ordine degli Ingegneri della Provincia di Pavia al n. 1726							
Oggetto IMPIANTO INTEGRATO AGRIVOLTAICO COLLEGATO ALLA RTN POTENZA NOMINALE 22 MW COMUNE DI SAN SEVERO PROGETTO DEFINITIVO							
Tavola CABINE ELETTRICHE – UFFICI						N. Tav. 16	
Nr. Rif. 2748_4499_SSCAS_PD_T16_REV0_CABINE ELETTRICHE – UFFICI						Scala 1:50	
È VIETATA LA RIPRODUZIONE DI QUESTO DOCUMENTO SENZA PREVENTIVA AUTORIZZAZIONE SCRITTA DELLA MONTANA SPA							