



STRALCIO CARTOGRAFICO SISTEMA INFORMATIVO TERRITORIALE - REGIONE PUGLIA - IMPIANTI FER DGR2122

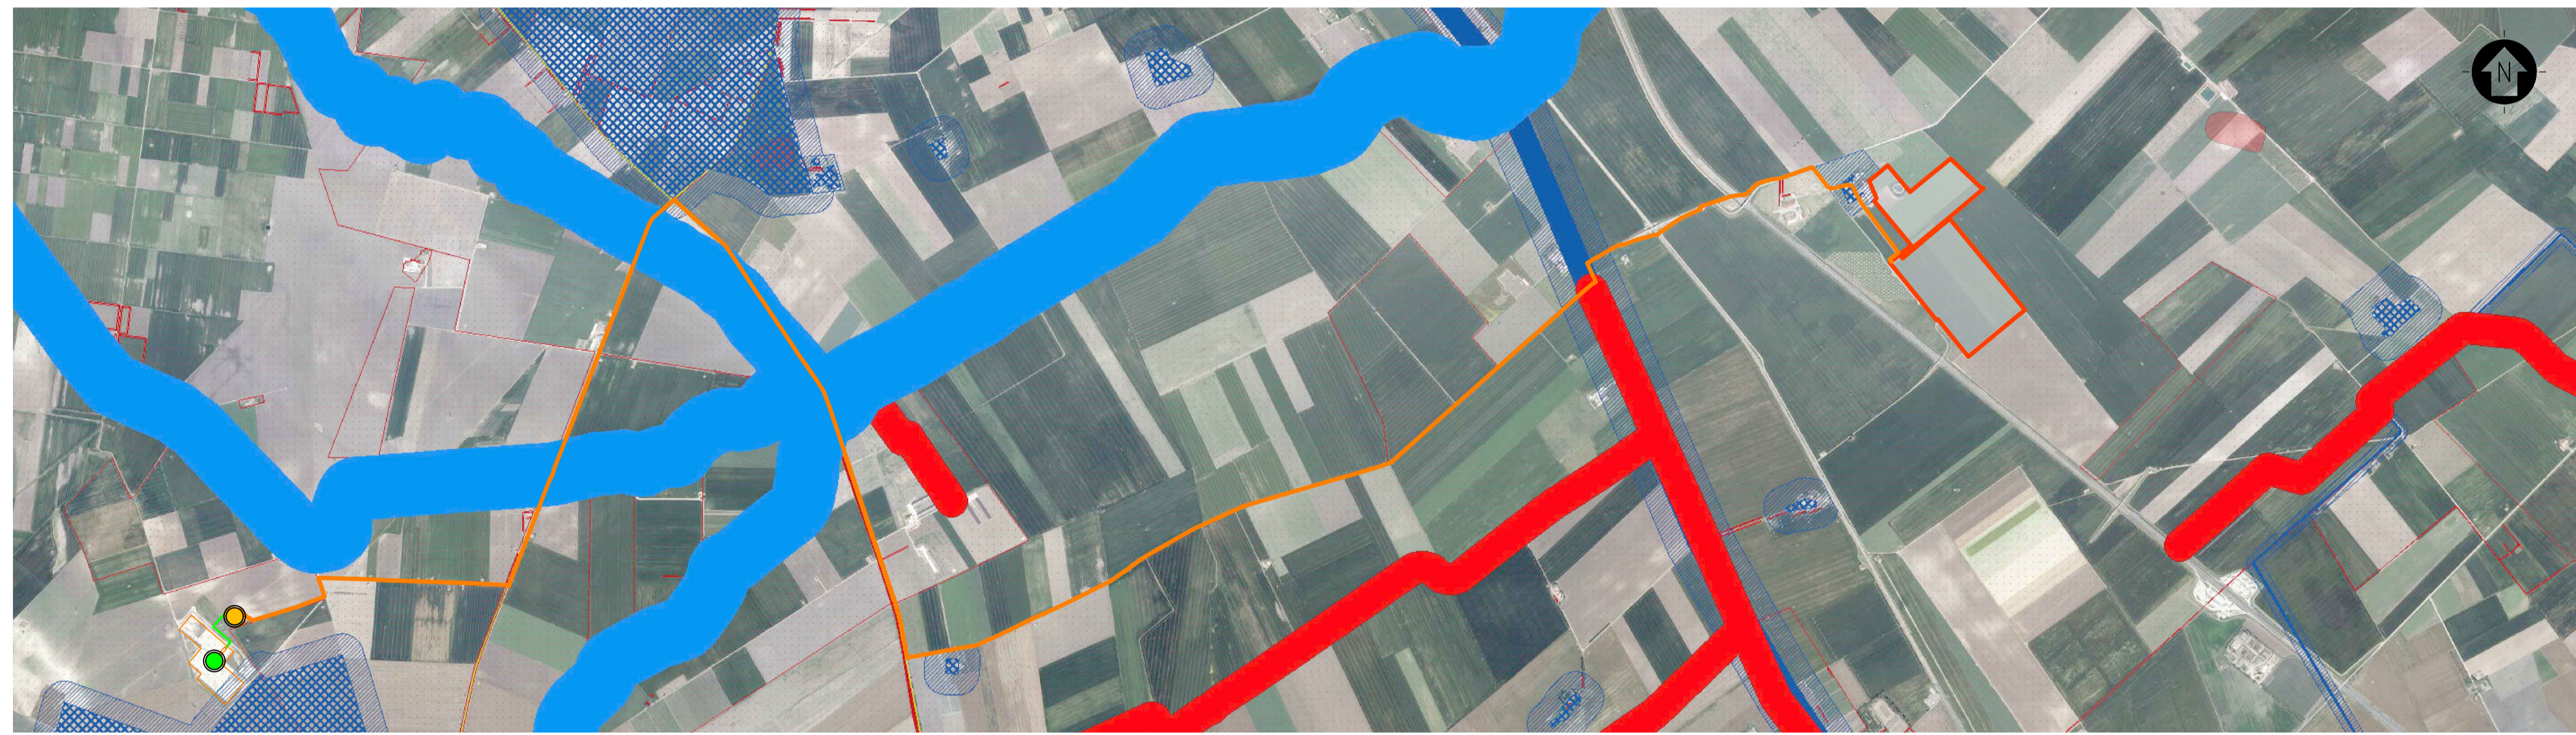

STRALCIO CARTOGRAFICO SISTEMA INFORMATIVO TERRITORIALE - REGIONE PUGLIA - PIANO PAESAGGISTICO TERRITORIALE - PPTR

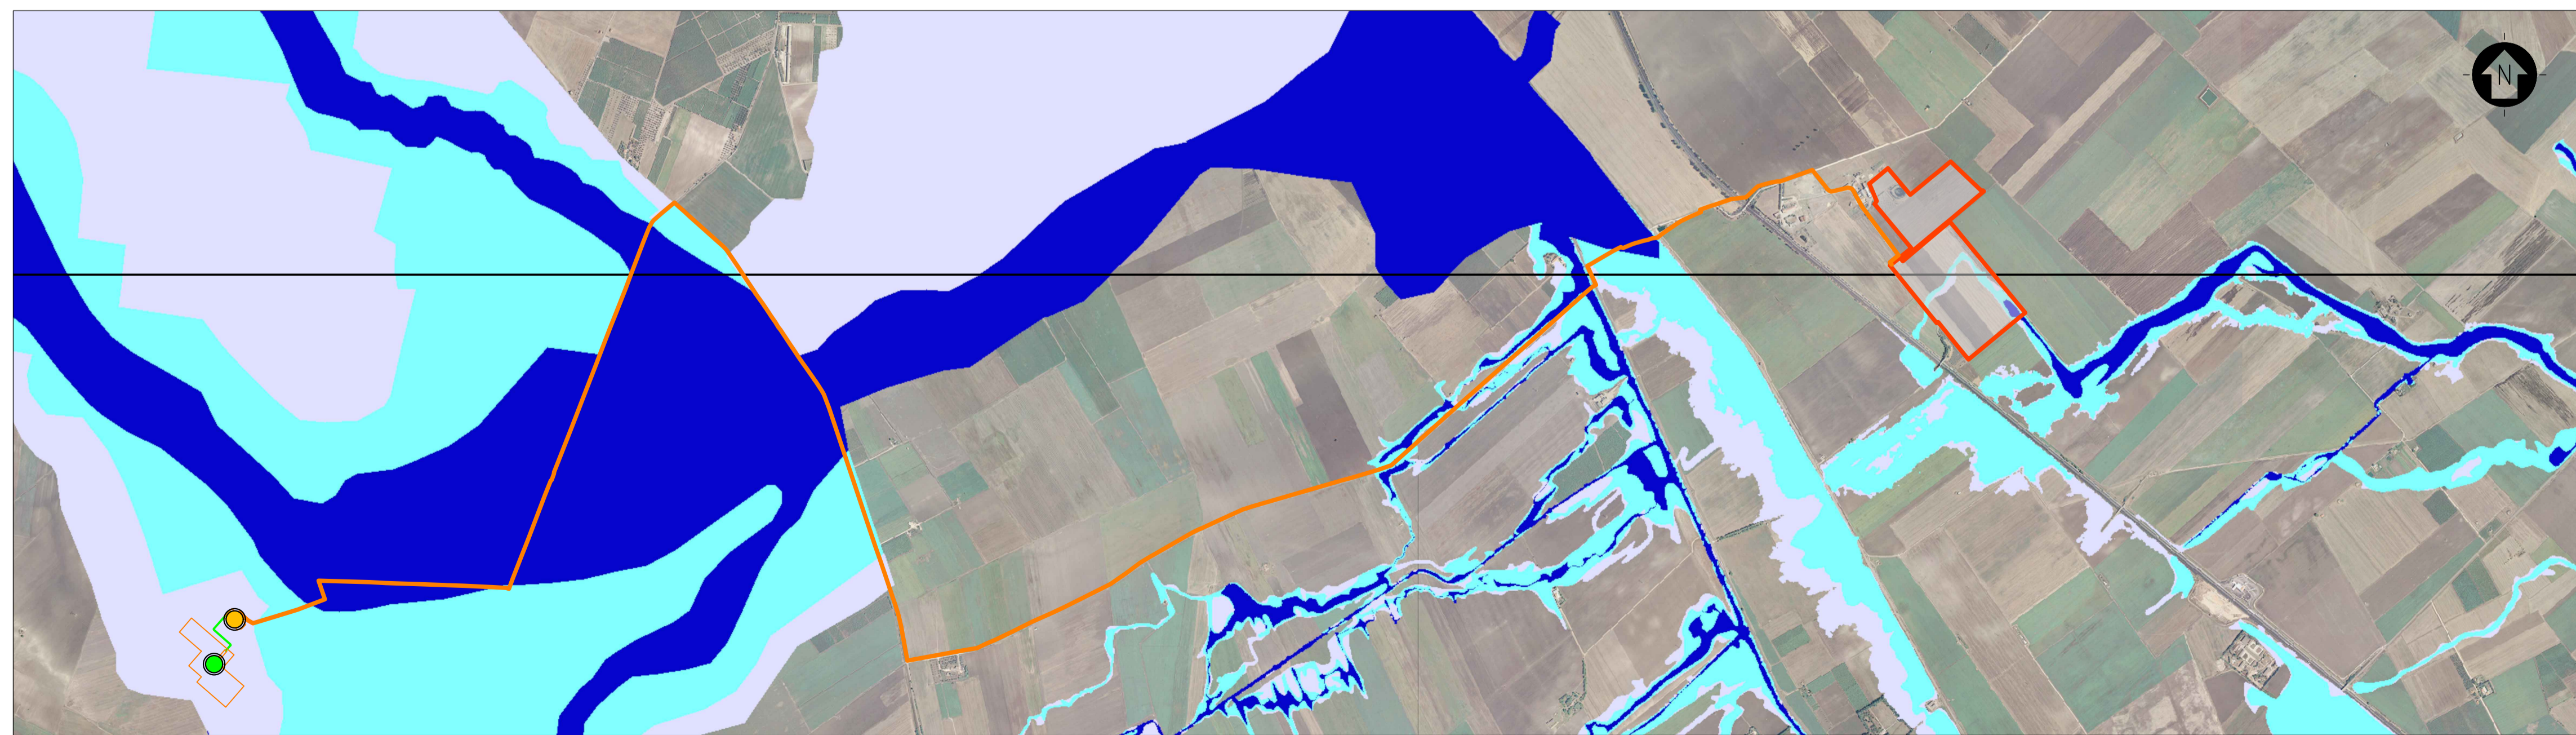


STRALCIO CARTOGRAFICO WEBGIS DELL'AUTORITÀ DI BACINO PUGLIA (PERIMETRI AGGIORNATI IL 19-11-2019)

**LEGENDA**

- SITO CATASTALE
- LINEA DI CONNESSIONE - MT 30 kV
- STAZIONE DI TRASFORMAZIONE MT/AT
- LINEA DI CONNESSIONE - AT 150 kV
- PUNTO DI CONNESSIONE AMPLIAMENTO SE 380/150 kV RTN TERNA
- IMPIANTI FER DGR 2122**
- IMPIANTO REALIZZATO
- AREE NON IDONEE**
- PAI**
- PUGLIA - AP/MP
- AREE TULATE PER LEGGE (ART.142 D.LGS.42/04)**
- FIUMI, TORRENTI E CORSI D'ACQUA FINO A 150m
- TRATTURI CON BUFFER DI 100m
- SEGNALAZIONE CARTA DEI BENI CON BUFFER DI 100m
- VINCOLI P.P.T.R.**
- COMPONENTI IDROLOGICHE**
- FIUMI, TORRENTI E CORSI D'ACQUA ISCRITTI NEGLI ELENCHI DELLE ACQUE PUBBLICHE (150m)
- RETICOLO IDROGRAFICO DI CONNESSIONE DELLA R.E.R.
- COMPONENTI CULTURALI E INSEDIATIVE**
- SITI INTERESSATI DA BENI STORICO-CULTURALI
- AREE A RISCHIO ARCHEOLOGICO
- AREE APPARTENENTI ALLA RETE TRATTURI
- RETE TRATTURI
- SITI STORICO CULTURALI
- VINCOLI P.A.I.**
- PERICOLOSITÀ IDRAULICA**
- BASSA
- MEDIA
- ALTA

SCALA 1:20000 - 1 cm = 200 m

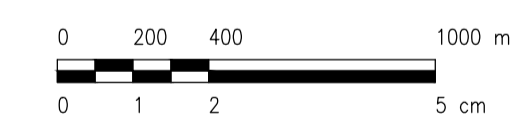

0					
REV.	DESCRIZIONE	DISCAL.	RF	LC	10/2021
		CONTROL.	APPROV.		DATA

Montana

Montano SpA  
 Via Carlo Azeglio Fumagalli, 6  
 20143 Milano  
 Milano (sede certificata ISO) | Brescia | Palermo | Cagliari | Roma

Tel. +39 02 54118173  
 Fax +39 02 54129862  
 www.montanoenergia.com

P.IVA 10414270156  
 Cap. Soc. 600.000,00 €

---

Committente: **TS ENERGY 4 SRL**  
 VIA REINELLA 0 - 71017  
 TORREMAGIORE (FG)

---

Progettati: **ING. LAURA CONTI**  
 iscritta all'Ordine degli Ingegneri della Provincia di Pavia al n. 1726

---

Oggetto: **IMPIANTO INTEGRATO AGRIVOLTICO COLLEGATO ALLA RTN**  
 POTENZA NOMINALE 22 MW  
 COMUNE DI SAN SEVERO  
 STUDIO DI IMPATTO AMBIENTALE

---

Tavola: **INQUADRAMENTO GENERALE**  
 VINCOLI E AREE TULATE

N. Tav. **2**  
 Scala 1:20000

---

No. Riv. 2748\_4499\_SSCAS\_SIA\_T02\_REVO\_VINCOLI E AREE TULATE  
 È VIETATA LA RIPRODUZIONE DI QUESTO DOCUMENTO SENZA PREVENTIVA AUTORIZZAZIONE SCRITTA DELLA MONTANA SPA