


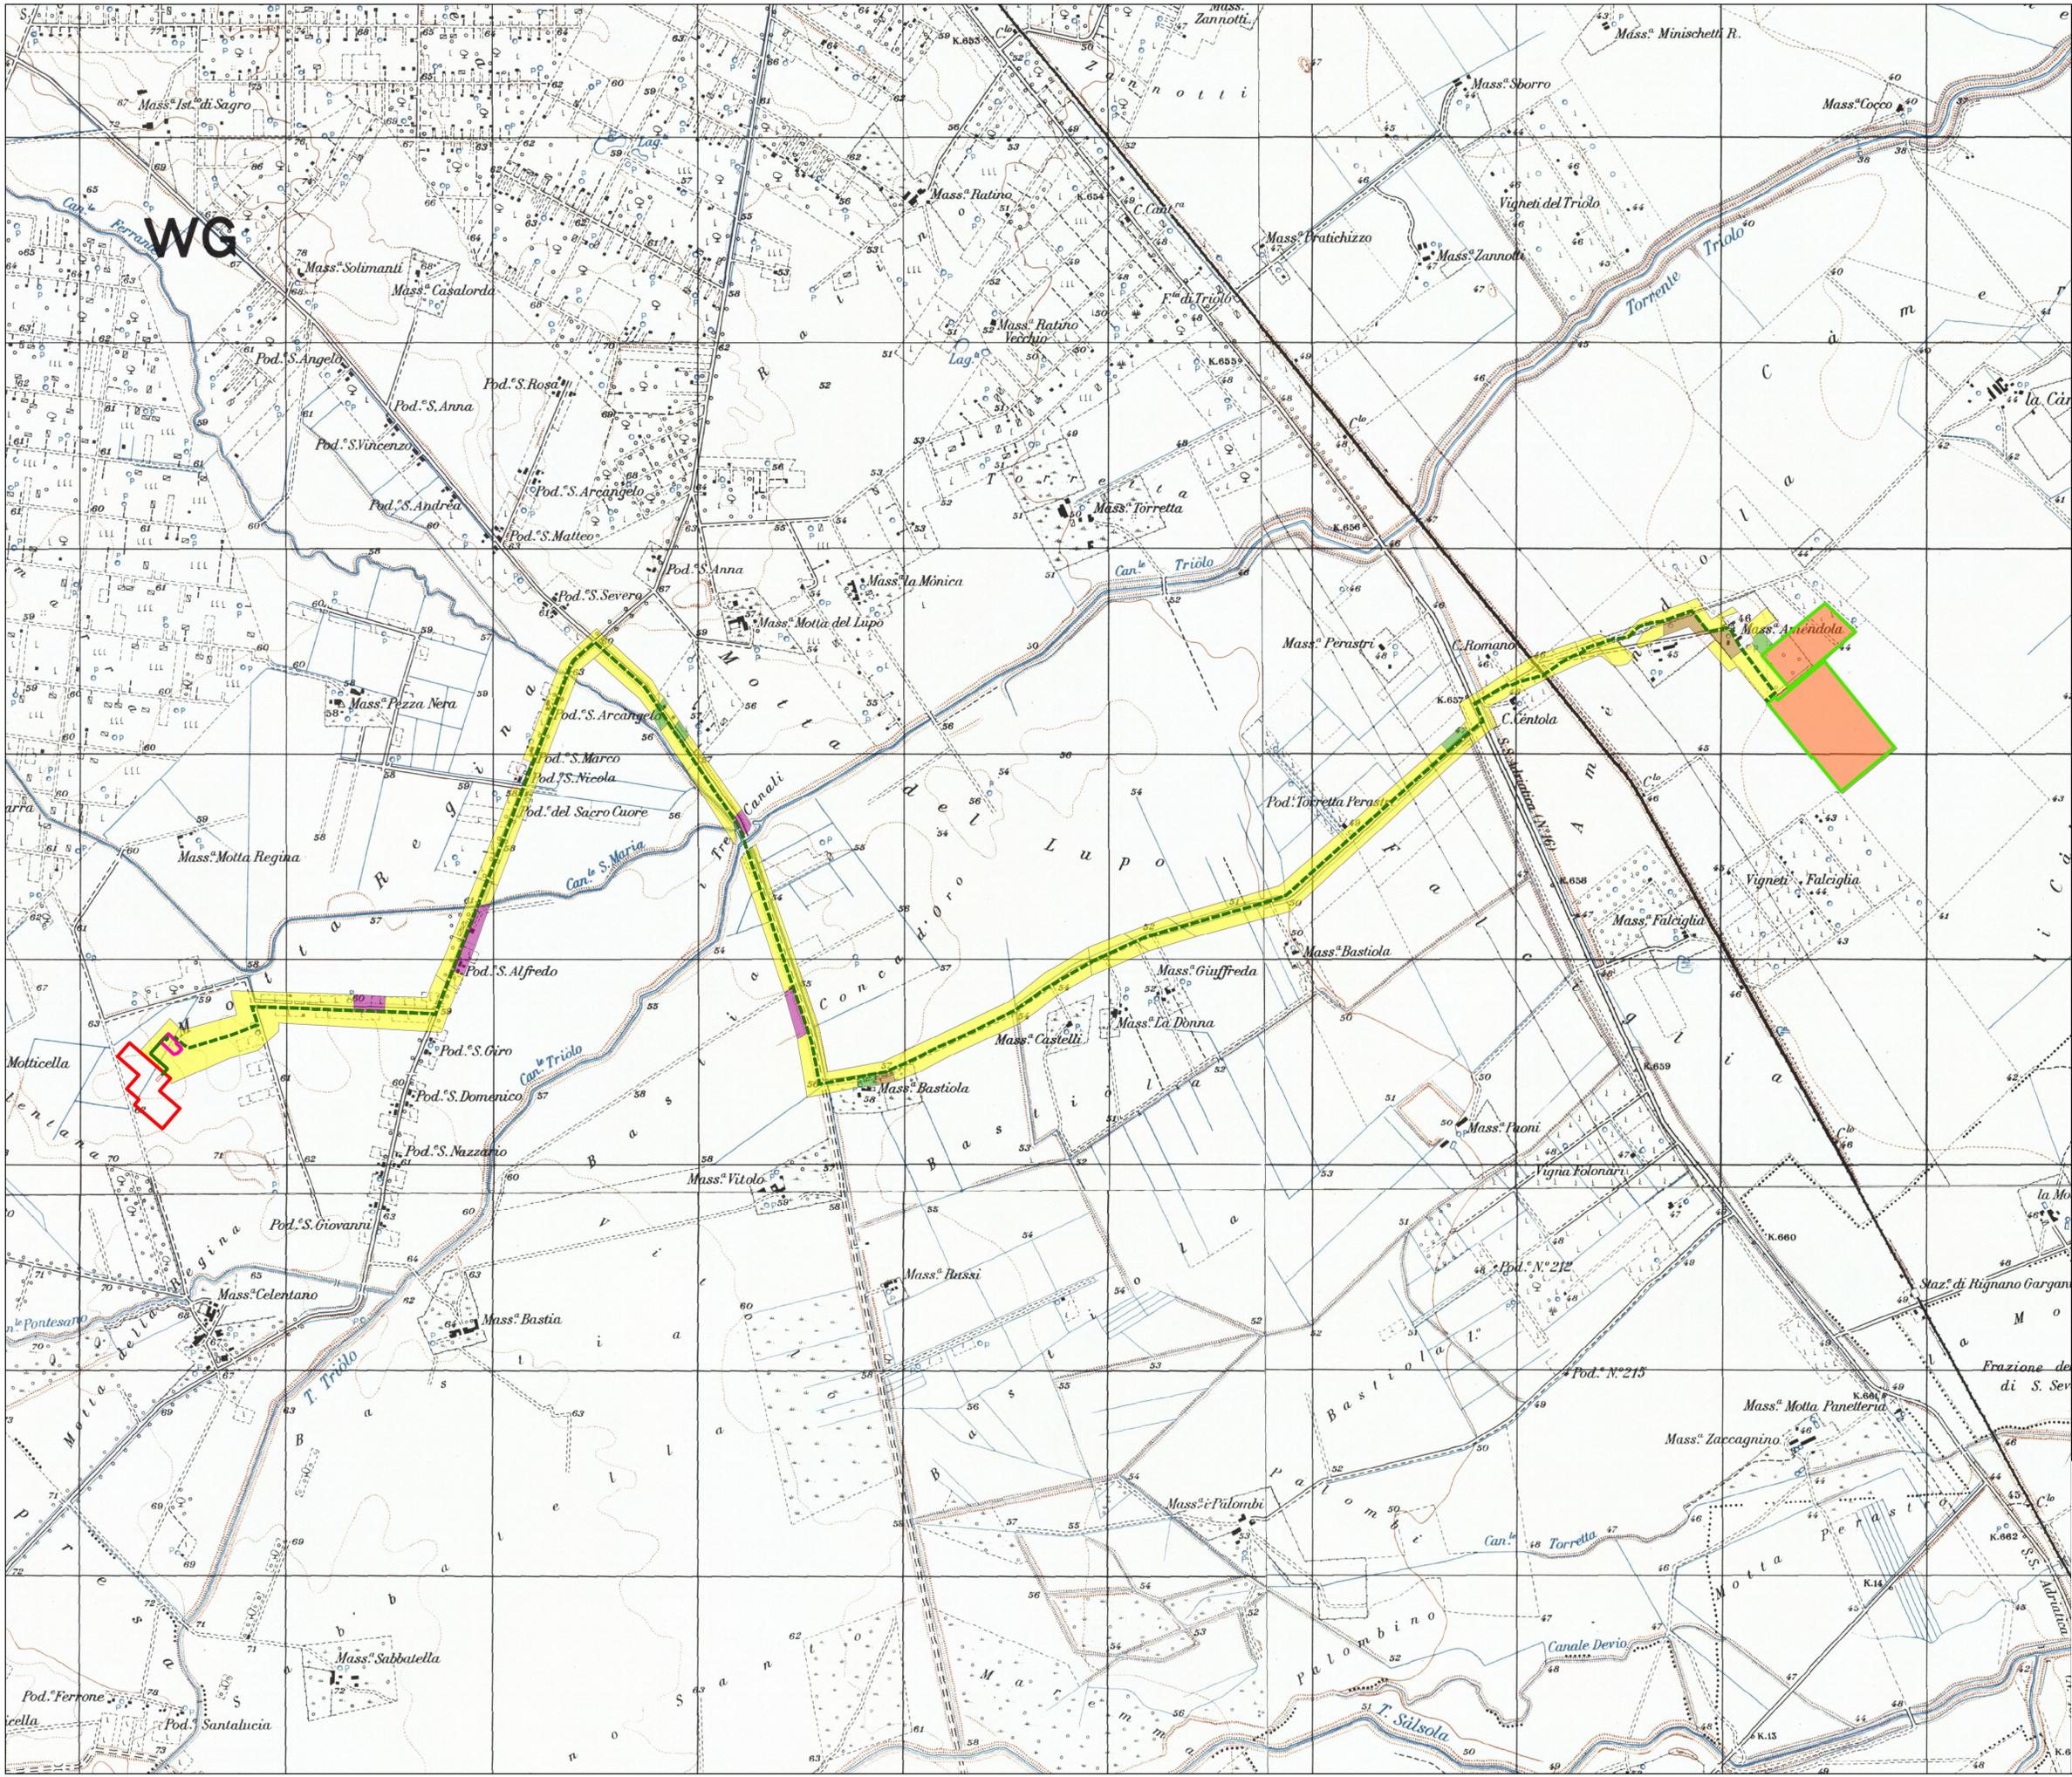

1:15.000



**Legenda**

- cavidotto
- parco agrivoltaico
- sottostazione elettrica
- stazione elettrica

**uso del suolo**

- edificato
- incolto
- ortaggi-pomodori
- seminativo
- uliveto
- vigneto

PROGETTO	TS ENERGY 4 SRL VIA REINELLA SNC - 71017 TORREMAGIORE (FG)	DATA	01/2021
REDAZIONE		DISEGNO	CONTR. APPROV.
ING. LAURA CONTI Istituto all'Ordine degli Ingegneri della Provincia di Pavia al n. 1726			
IMPIANTO INTEGRATO AGRIVOLTAICO COLLEGATO ALLA RTN POTENZA NOMINALE 22 MW COMUNE DI SAN SEVERO PROGETTO DEFINITIVO			
Tavola A 1 - Carta utilizzo dei suoli			A 1
2748_4499_SSCAS_PD_T07_REV0_INQUADRIAMENTO CATASTALE IMPIANTO			Scala 1:15000 È VIETATA LA RIPRODUZIONE DI QUESTO DOCUMENTO SENZA PREVENTIVA AUTORIZZAZIONE SCRITTA DELLA MONTANA SPA