



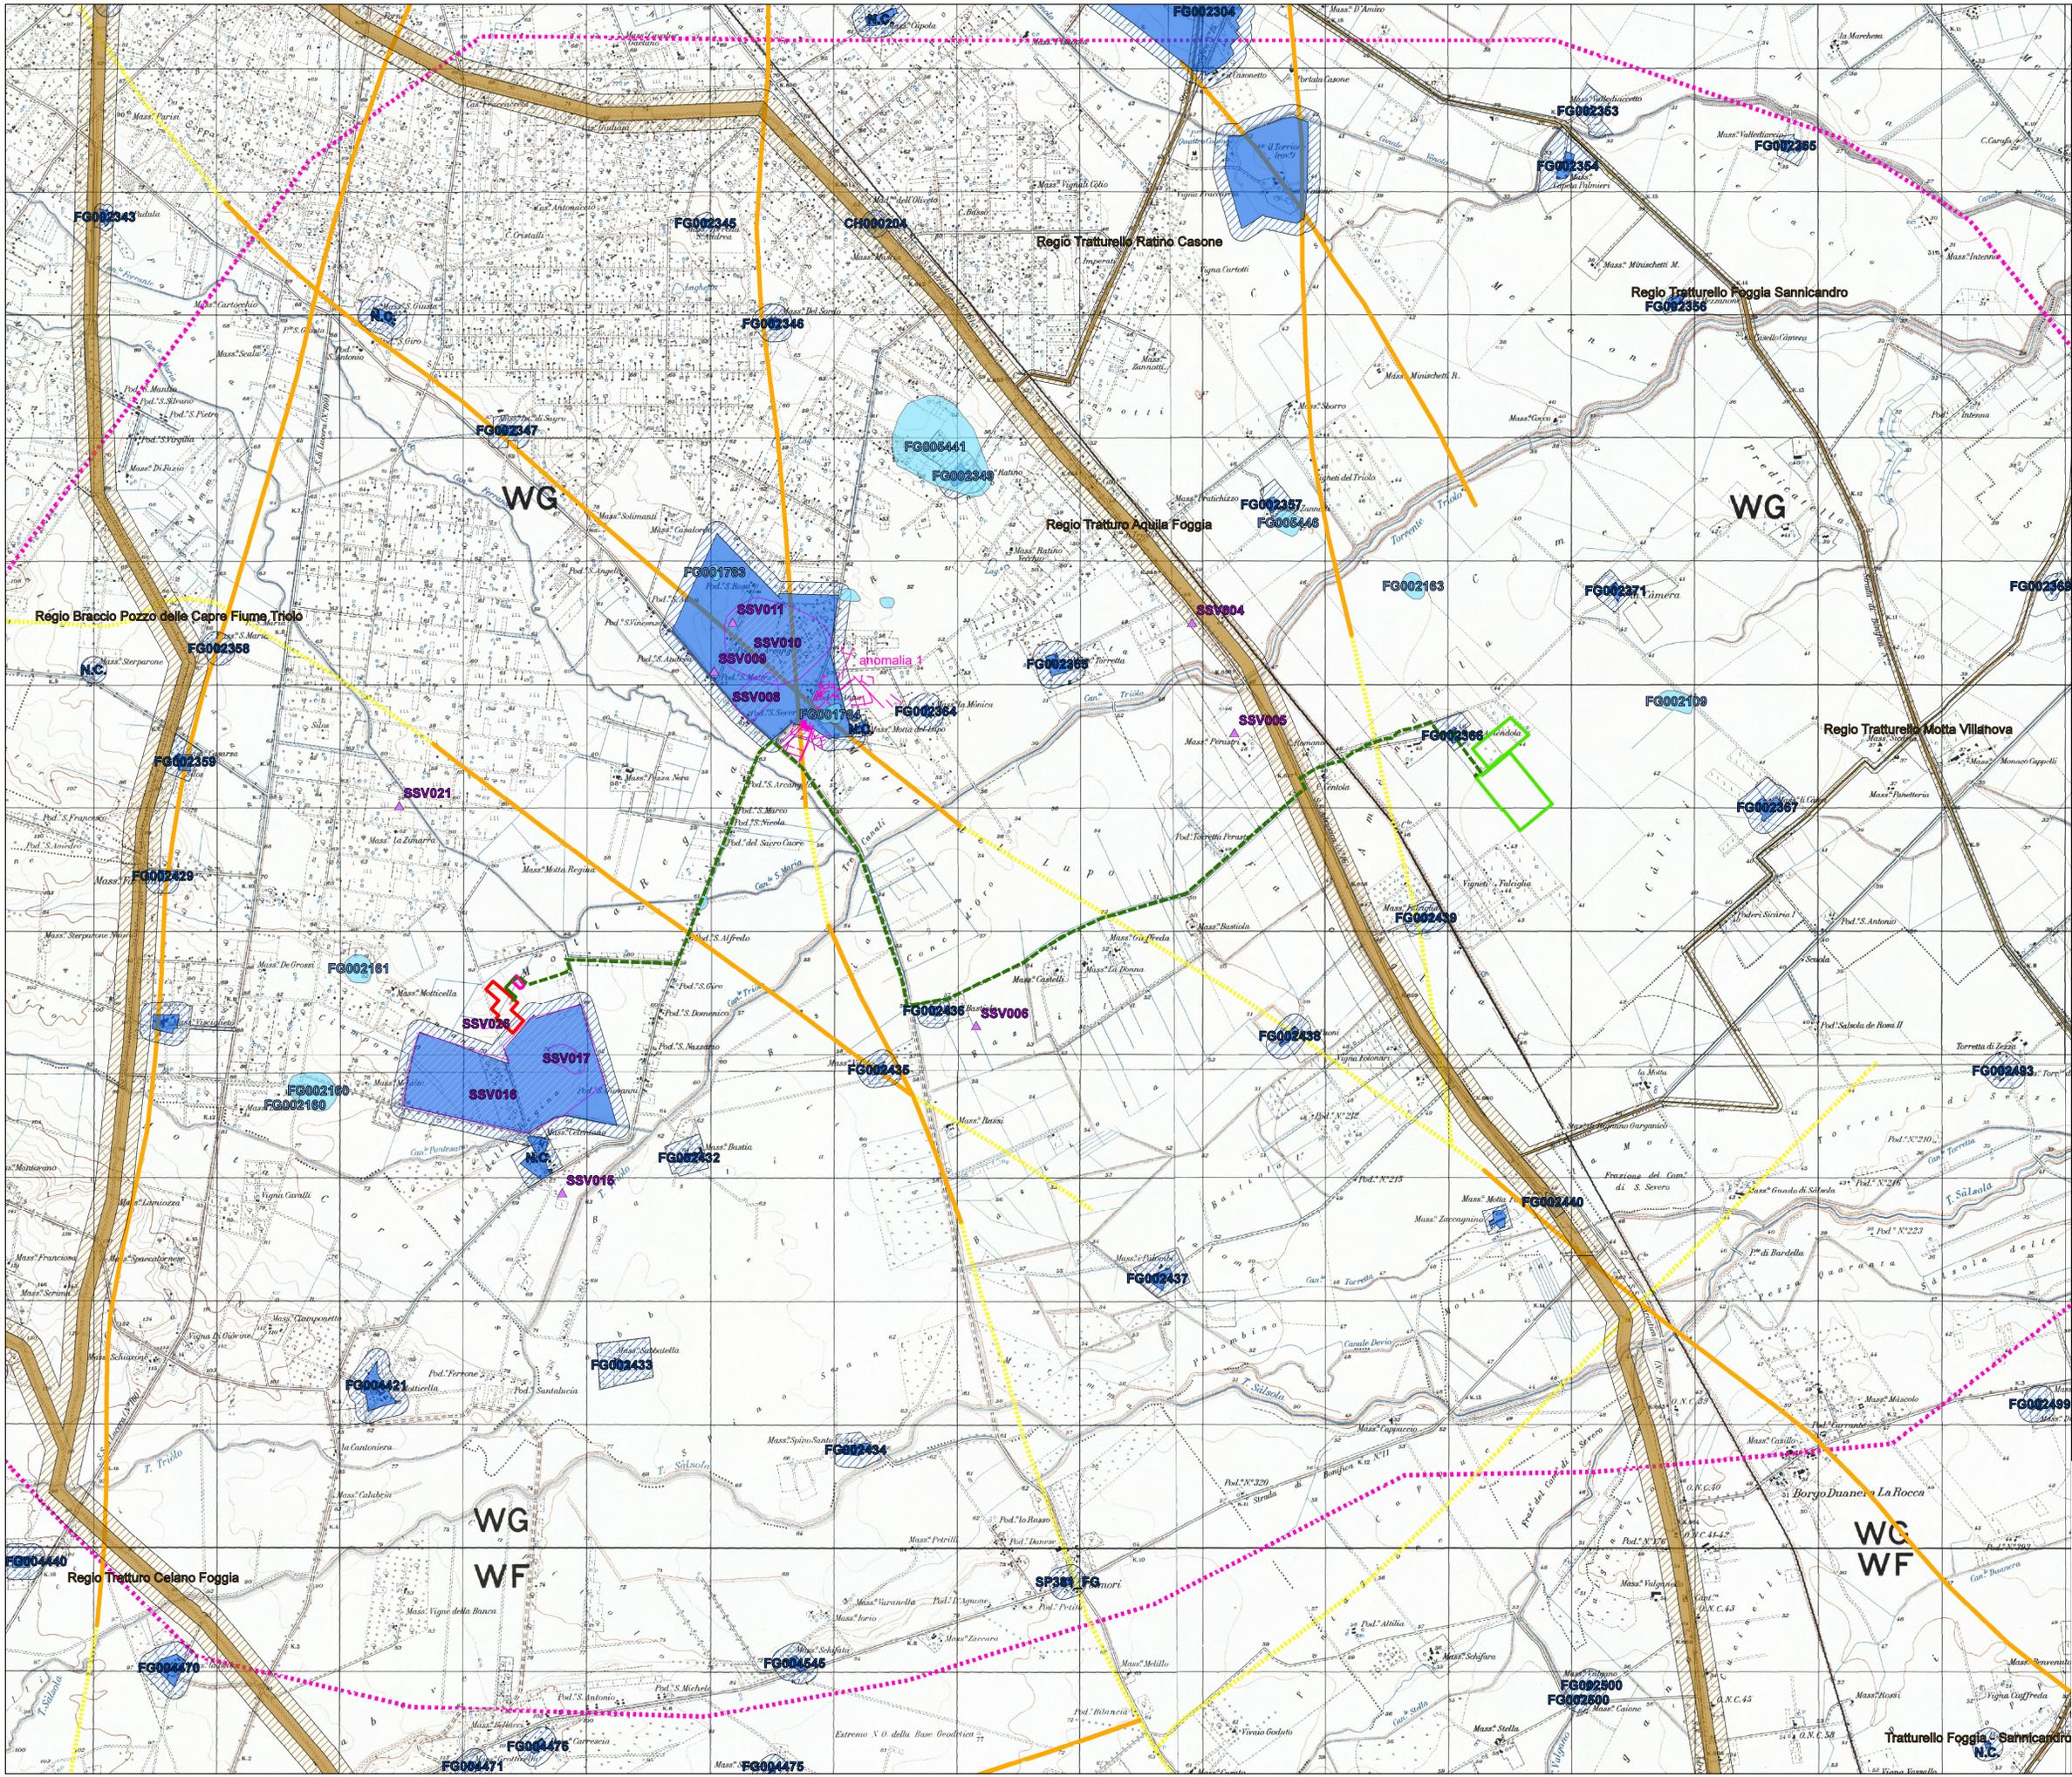

1:25.000

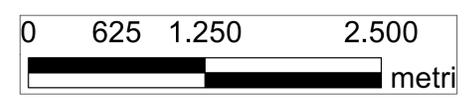

Legenda

- cavidotto
- parco agrivoltico
- sottostazione elettrica
- stazione elettrica
- anomalie s sev amendola
- siti noti punto s sev amendola
- siti noti poligono s sev amendola
- UCP_ aree_a_rischio_archeologico
- UCP_stratificazione_insediativa_siti_storico_culturali
- UCP_area_rispetto_siti_storico_culturali
- UCP_stratificazione_insediativa_rete_tratturi
- UCP_area_rispetto_rete_tratturi

viabilità romana (alvisi 1970)

- viabilità
- percorso ipotetico
- areale analisi pptr 5 km

0	625	1.250	2.500
metri			

Montana

TS ENERGY 4 SRL
 VIA REINELLA SNC - 71017
 TORREMAGGIORE (FG)

ING. LAURA CONTI
 Istituto di Urbanistica della Provincia di Foggia n. 1726

IMPIANTO INTEGRATO AGRIVOLTICO COLLEGATO ALLA RTN
 POTENZA NOMINALE 22 MW
 COMUNE DI SAN SEVERO
 PROGETTO DEFINITIVO

Tavola A 3 - Carta delle aree a rischio archeologico e interferenze tratturali

2748_4499_SSCAS_PD_T07_REVO_INGUARDIMENTO_CATASTALE_IMPIANTO

Scale: 1:25000

Aut. Min. 01/2011