FASE 4: RIMOZIONE DEL RILEVATO DI PRECARICO REALIZZAZIONE SPALLA

SCALA 1:200

SEZIONE LONGITUDINALE 1-1

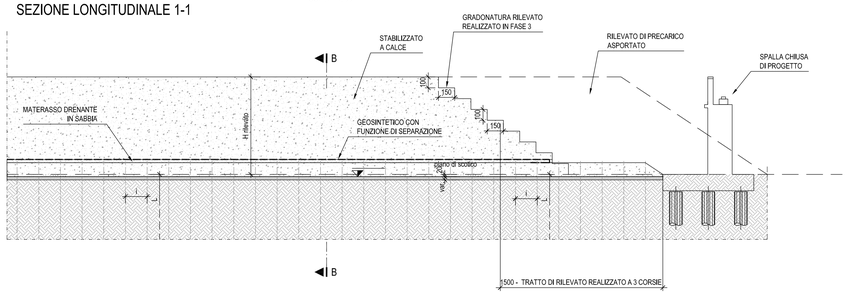

SEZIONE TRASVERSALE B-B (due corsie)

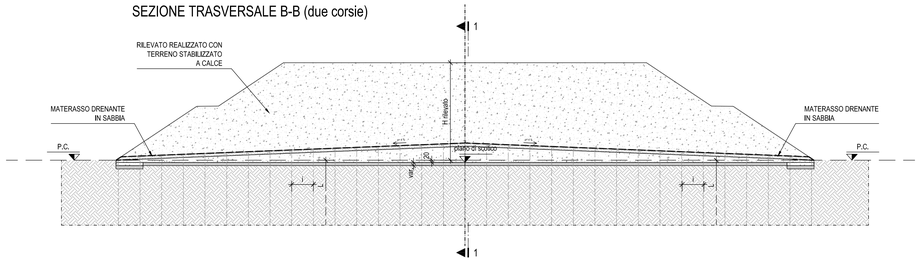

FASE 5: REALIZZAZIONE RILEVATO IN LECA

SCALA 1:200

SEZIONE LONGITUDINALE 1-1

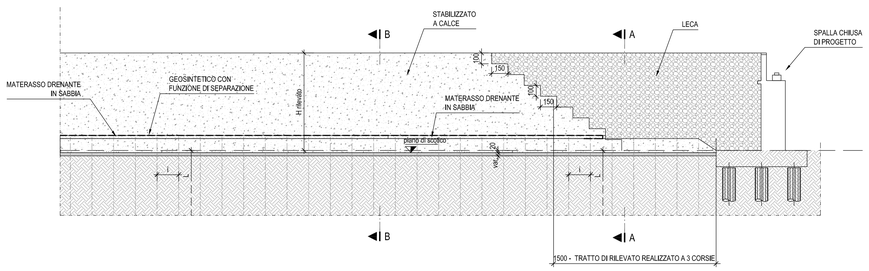

SEZIONE TRASVERSALE B-B (due corsie)

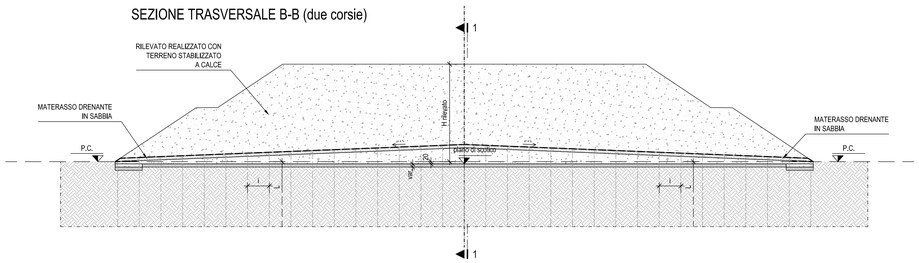

SEZIONE TRASVERSALE A-A (tre corsie)

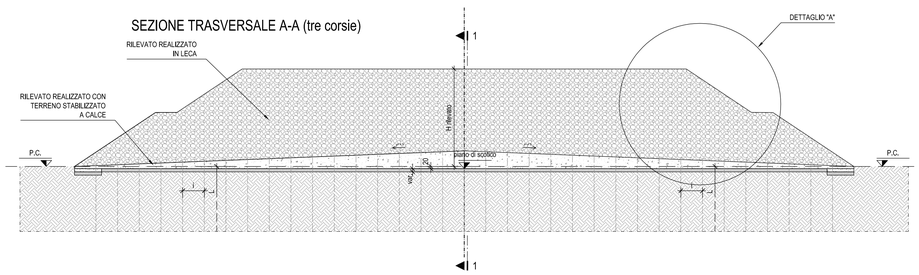

DETTAGLIO "A"

SCALA 1:50

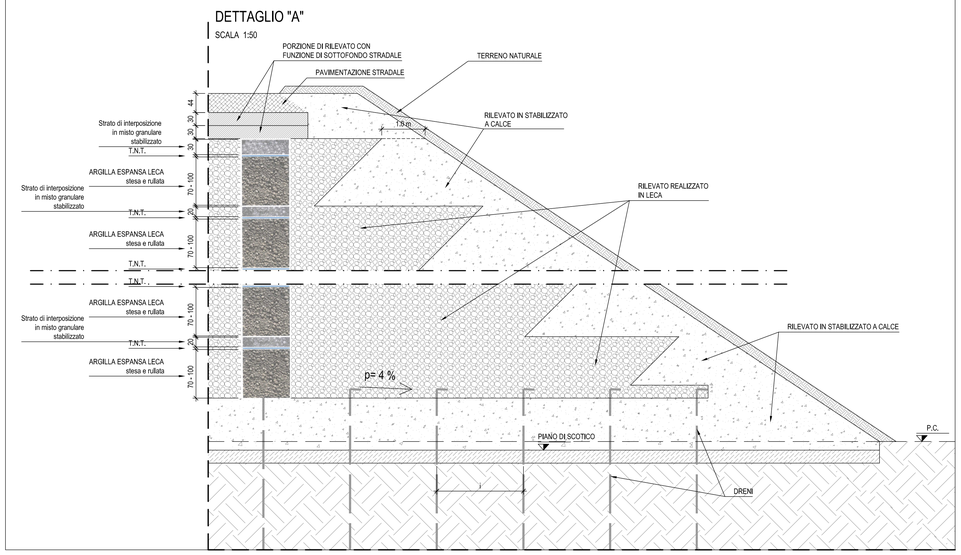

NOTA - OPERE INTERESSATE DA RILEVATO DI APPROCCIO ALLEGGERITO CON LECA:

- APO07 - Ponte sul Canale Diversivo di Burana 1;
- APO10 - Ponte sul Canale Diversivo di Burana 3 e S.P. n. 468;
- APO11 - Ponte sul Cavo Vallicella;
- APO14 - Ponte sul Canale Emissario Acque Basse (Palata Reno);
- APO16 - Ponte sul Canale di Cento;
- AVI04 - Viadotto su Autostrada A13 (Interc. A13).

NOTE GENERALI

LE DIMENSIONI SONO ESPRESSE IN CENTIMETRI

IL CONCEDENTE

Regione Emilia-Romagna

IL CONCESSIONARIO

AUTOSTRADA REGIONALE CISPADANA

AUTOSTRADA REGIONALE CISPADANA

DAL CASELLO DI REGGIOLO-ROLO SULLA A22 AL CASELLO DI FERRARA SUD SULLA A13

CODICE C.U.P. E81B08000060009

PROGETTO DEFINITIVO

ASSE AUTOSTRADALE (COMPRENSIVO DEGLI INTERVENTI LOCALI DI COLLEGAMENTO VIARIO AL SISTEMA AUTOSTRADALE)

GEOLOGIA, IDROGEOLOGIA, SISMICA E GEOTECNICA

GEOTECNICA

FASI ESECUTIVE

ASSE AUTOSTRADALE - FASI ESECUTIVE RILEVATO DI APPROCCIO OPERE D'ARTE ALLEGGERITO CON LECA 2/2

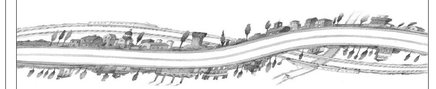

IL PROGETTISTA

Ing. Gianfranco Marchi
Albo Ing. Ravenna n° 342

RESPONSABILE INTEGRAZIONE PRESTAZIONI SPECIALISTICHE

Ing. Emilio Salsi
Albo Ing. Reggio Emilia n° 945

IL CONCESSIONARIO

Autostrada Regionale Cispadana S.p.A.
IL PRESIDENTE
Giovanni Paltrinieri

REV.	DATA	DESCRIZIONE	REDAZIONE	CONTROLLO	APPROVAZIONE
G					
F					
E					
D					
C					
B					
A	17.04.2012	EMISSIONE	A.Boschi	G.Marchi	E.Salsi

IDENTIFICAZIONE ELABORATO

NUM. PROG.	FAS.	LOTTO	DISEGNO	CODICE OPERA WBS	TRATTO OPERA	AMBITO	TIPO ELABORATO	PROGRESSIVO	REV.
0536	PD	0	A00	A00000	0	GT	FC	04	A

DATA: MAGGIO 2012

SCALA: Varie

IL PRESENTE DOCUMENTO NON PUO'NE COPIATO, RIPRODOTTO O ALTRIMENTI PUBBLICATO, IN TUTTO O IN PARTE, SENZA IL CONSENSO SCRITTO DEL CONCEDENTE. OGNI UTILIZZO NON AUTORIZZATO SARA' PERSEGUITO A NORMA DI LEGGE.
THIS DOCUMENT MAY NOT BE COPIED, REPRODUCED OR PUBLISHED, EITHER IN PART OR IN ITS ENTIRETY, WITHOUT THE WRITTEN PERMISSION OF ARCCEO CONCERTINA. UNAUTHORIZED USE WILL BE PROSECUTED BY LAW.