



FASE 1: ESECUZIONE BONIFICA E REALIZZAZIONE STRATO DI BASE DEL RILEVATO

SEZIONE LONGITUDINALE 1-1

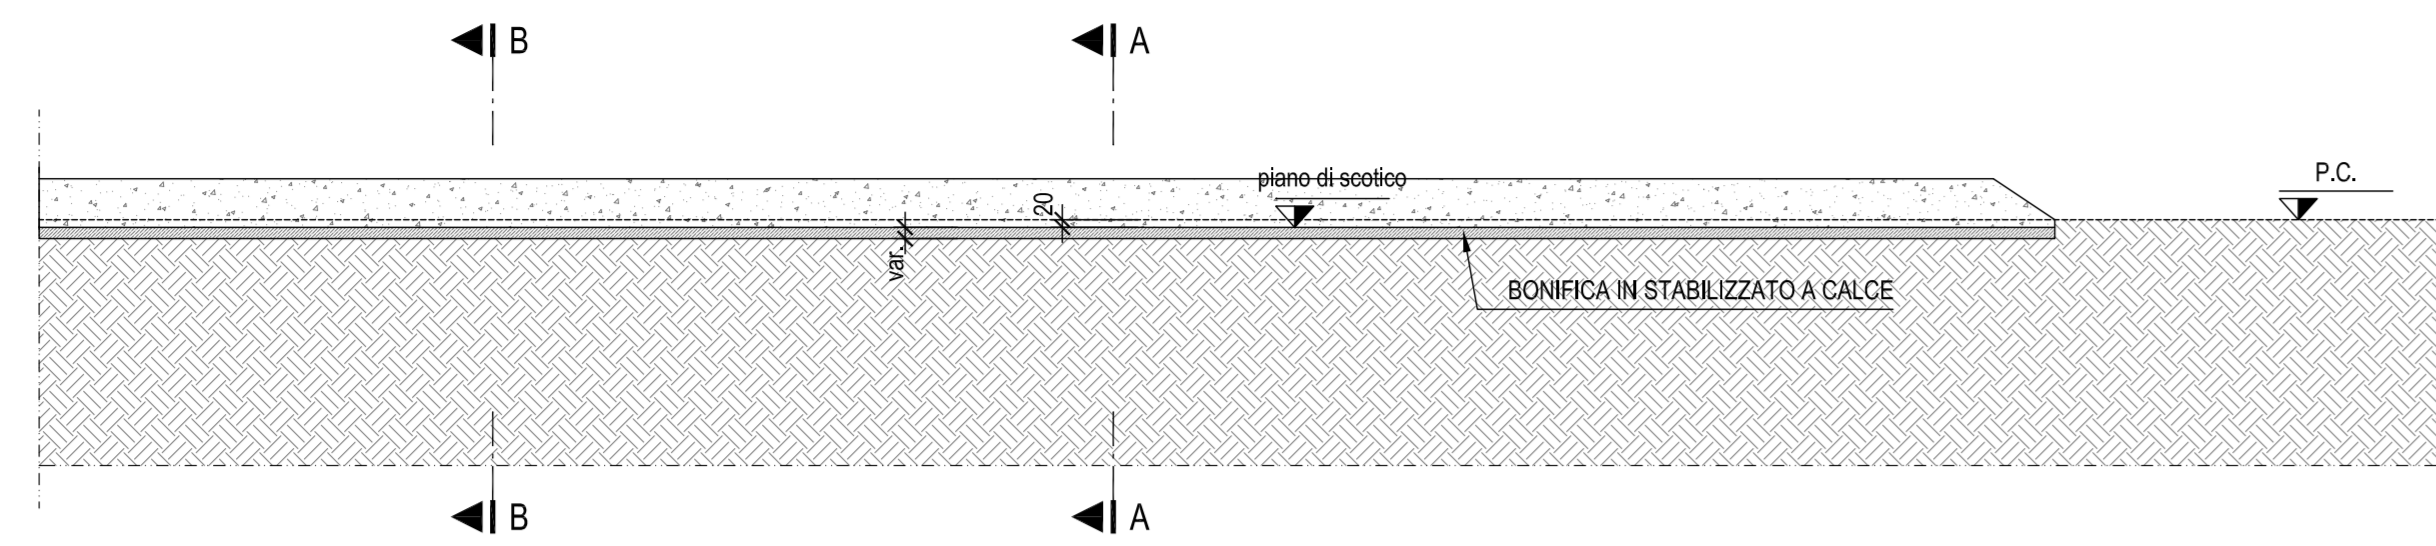


SEZIONE TRASVERSALE A-A / B-B

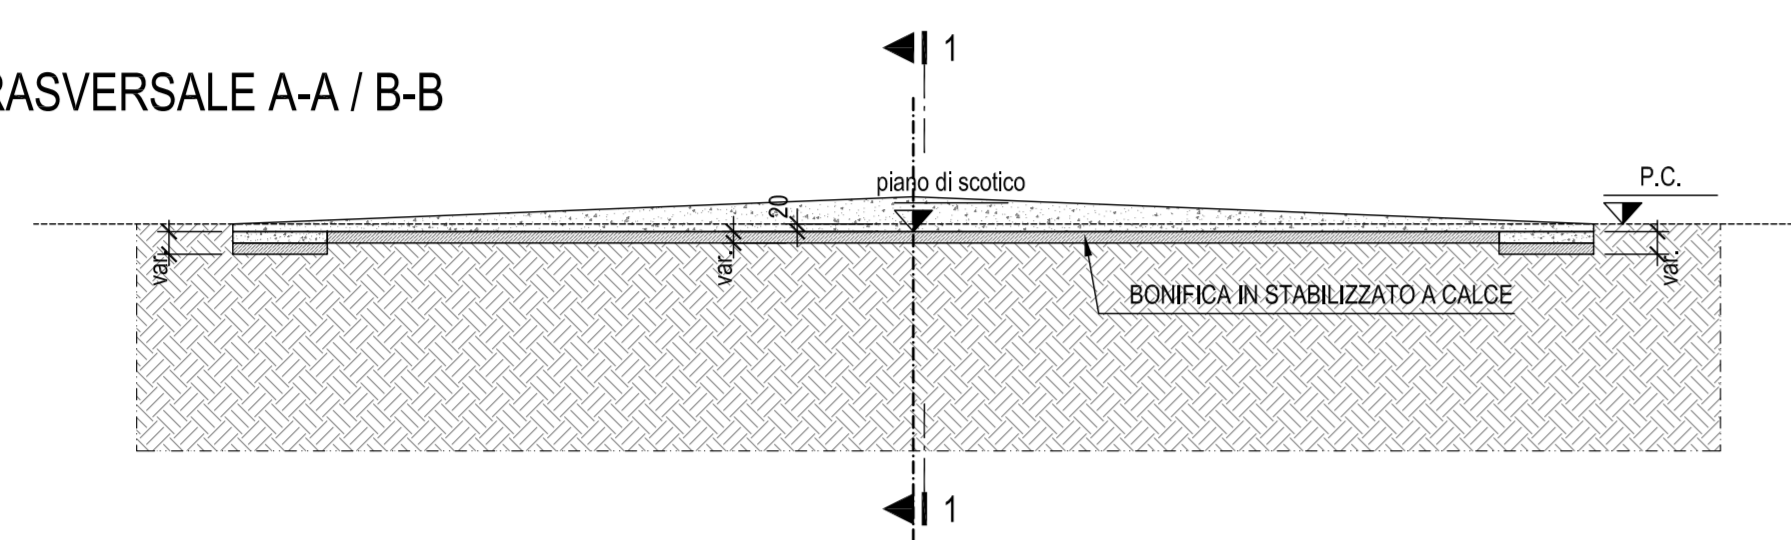


FASE 2: ESECUZIONE DRENI E MATERASSO DRENANTE

SEZIONE LONGITUDINALE 1-1

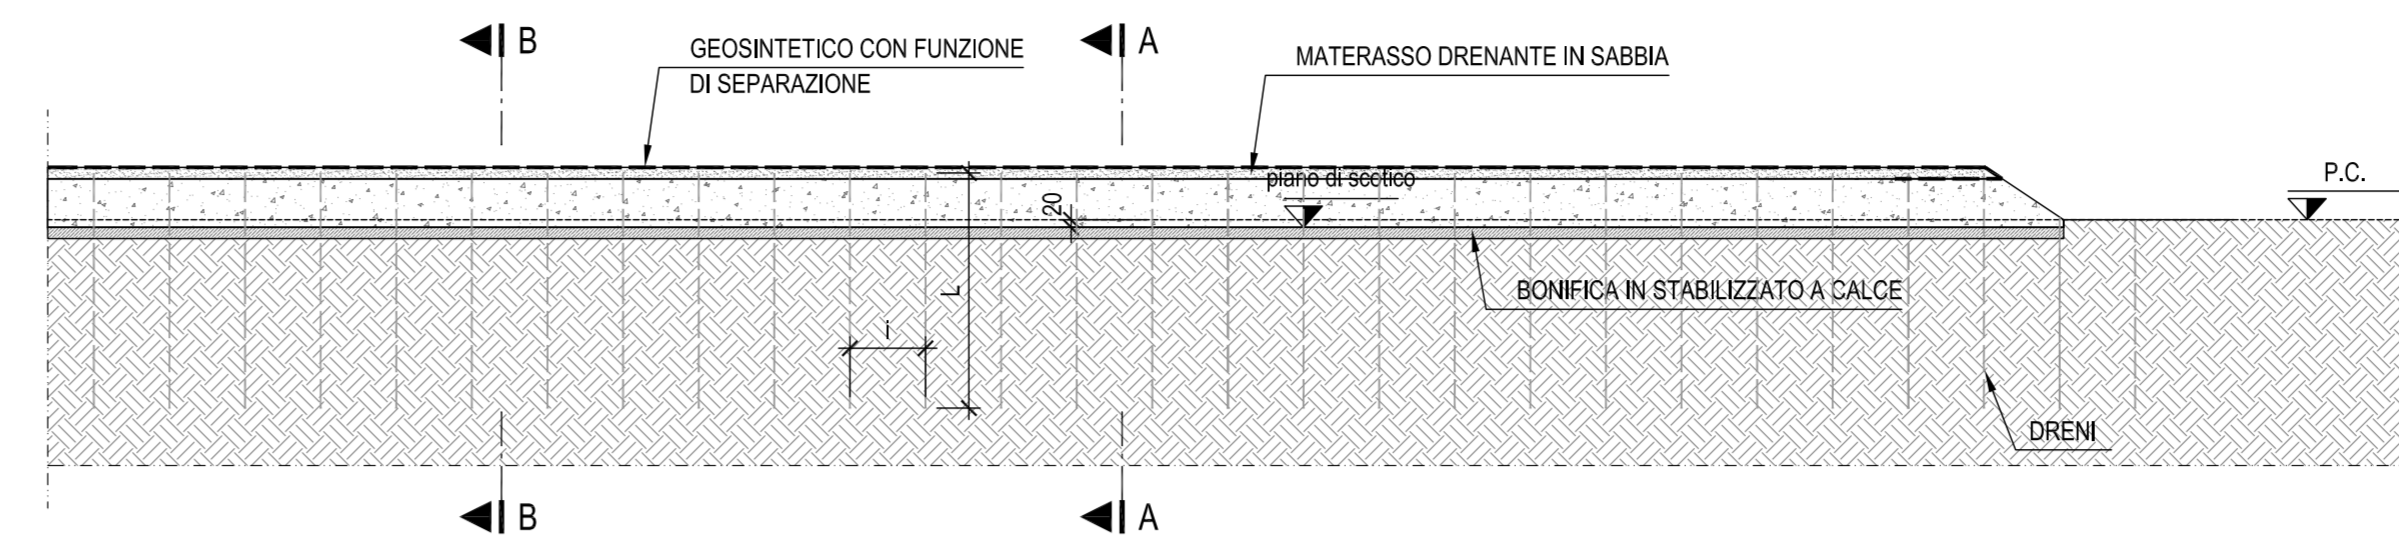


SEZIONE TRASVERSALE A-A / B-B

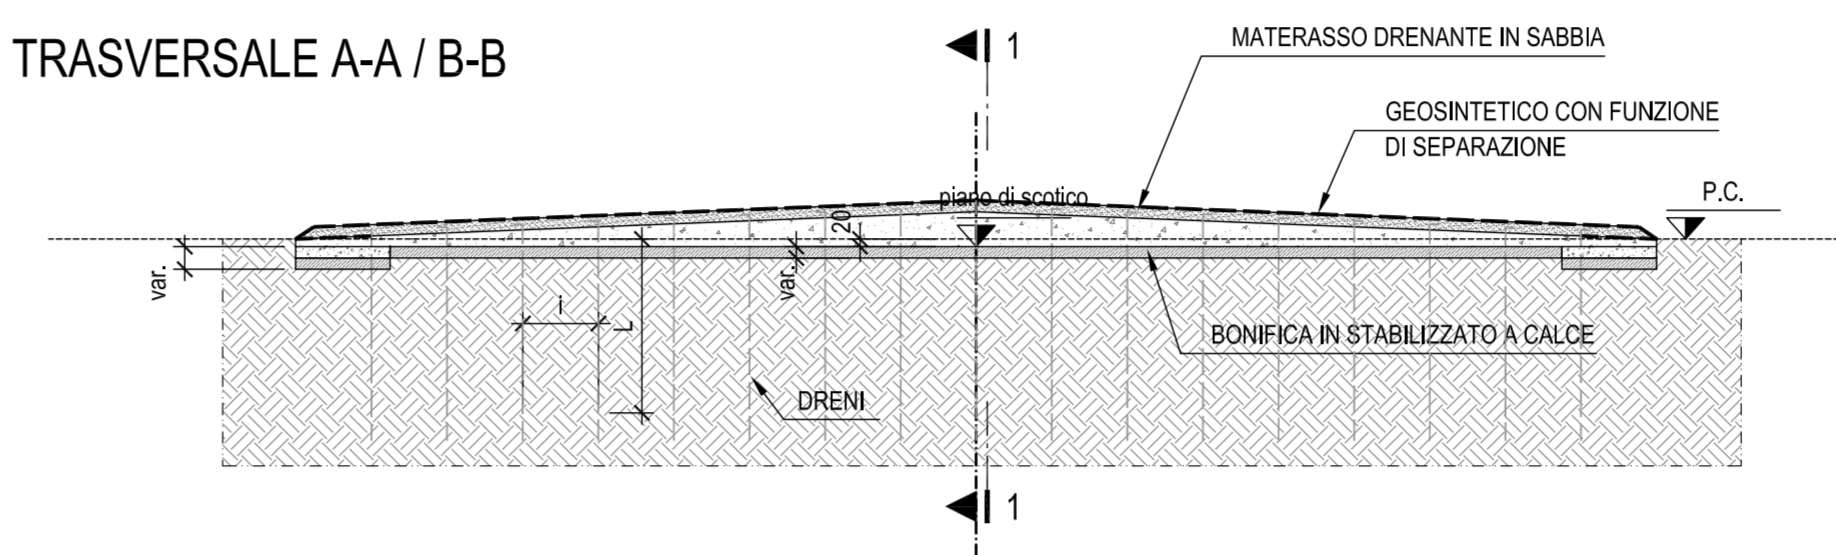


FASE 3: REALIZZAZIONE RILEVATO E SOVRACCARICO


SEZIONE LONGITUDINALE 1-1

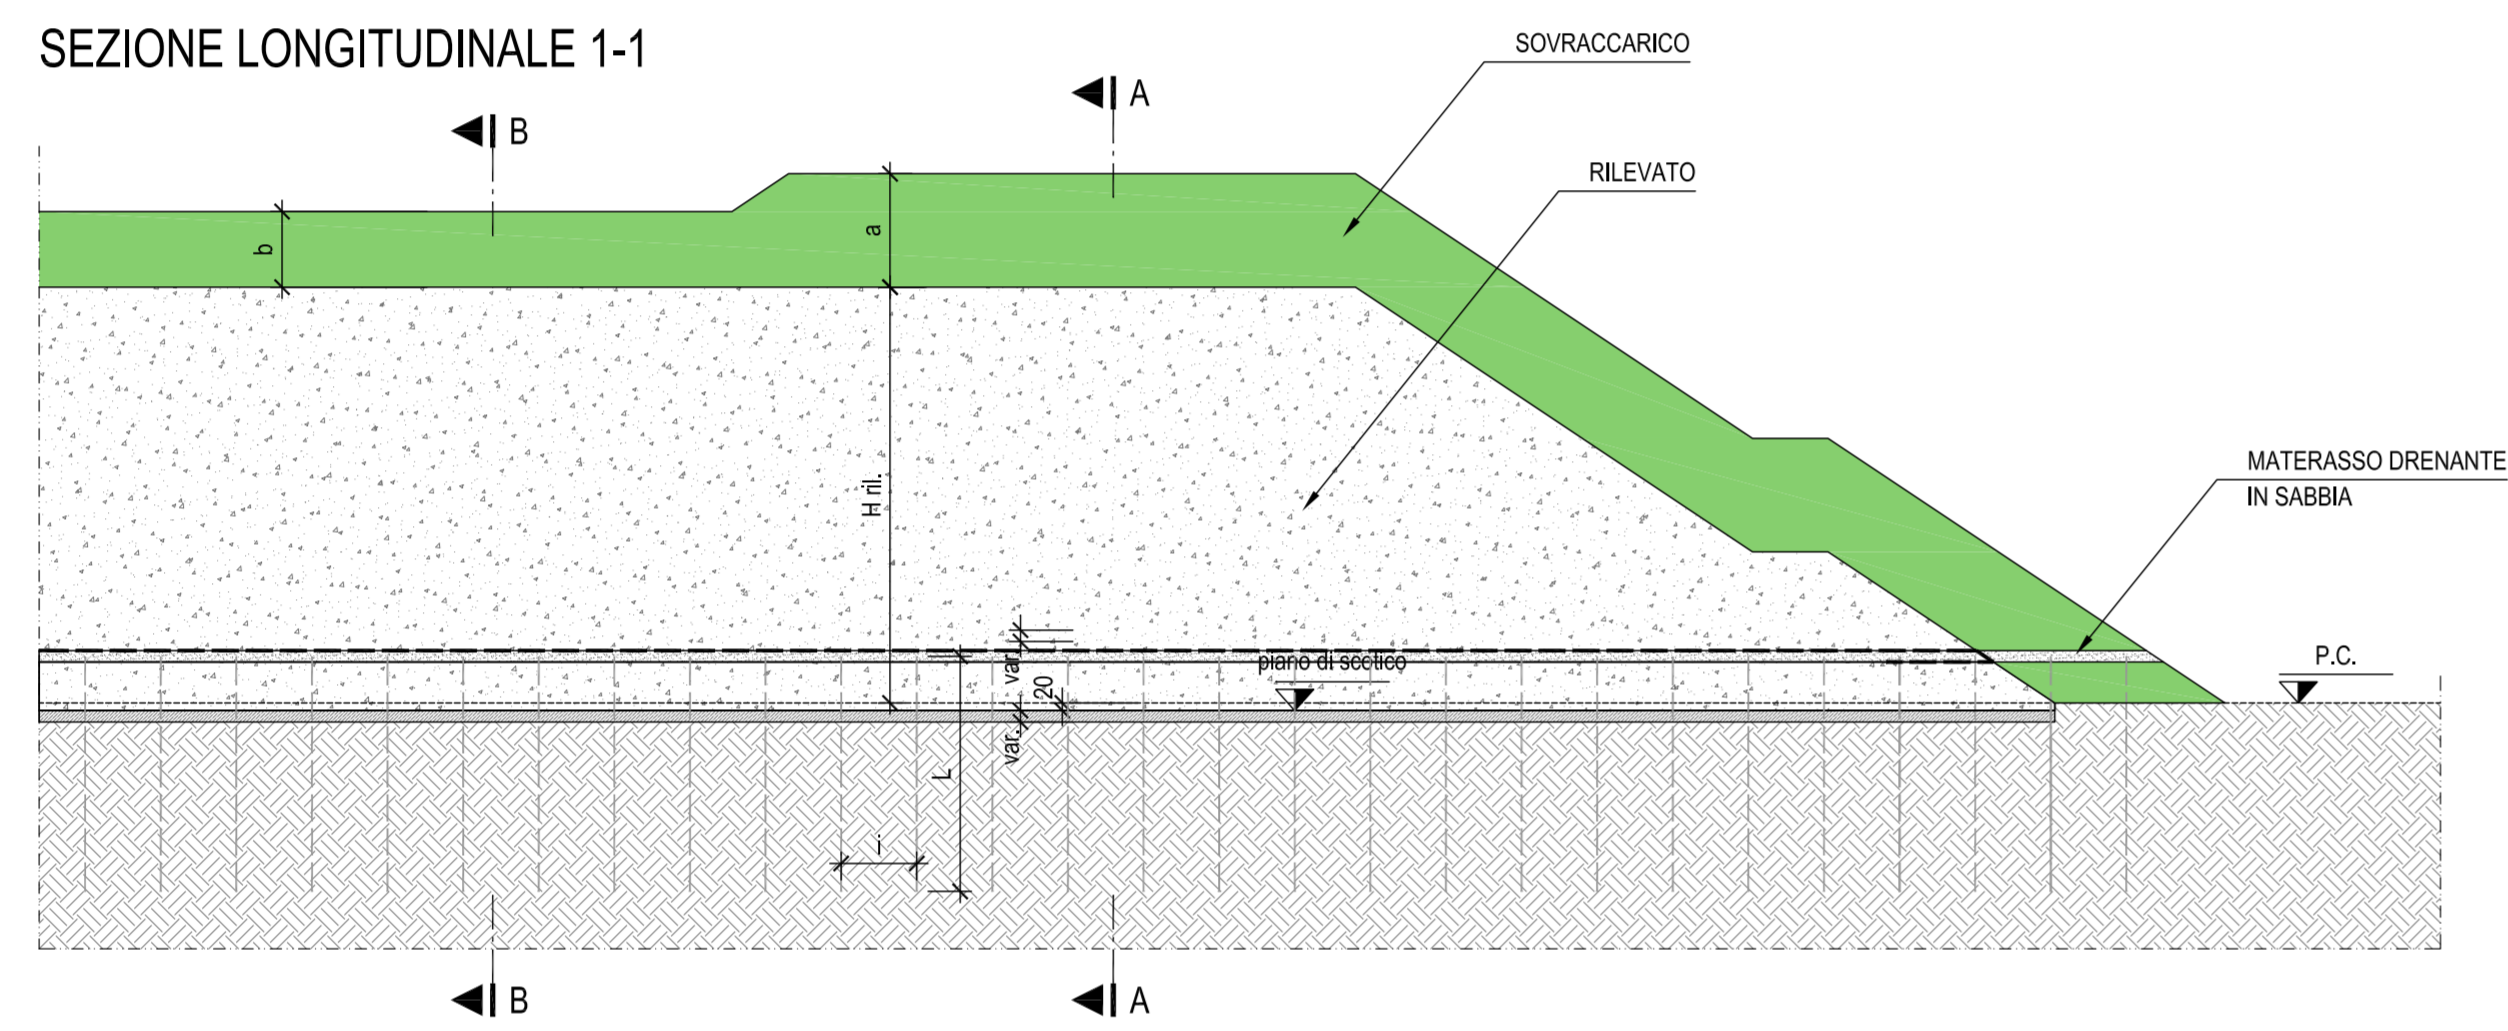

SEZIONE TRASVERSALE A-A

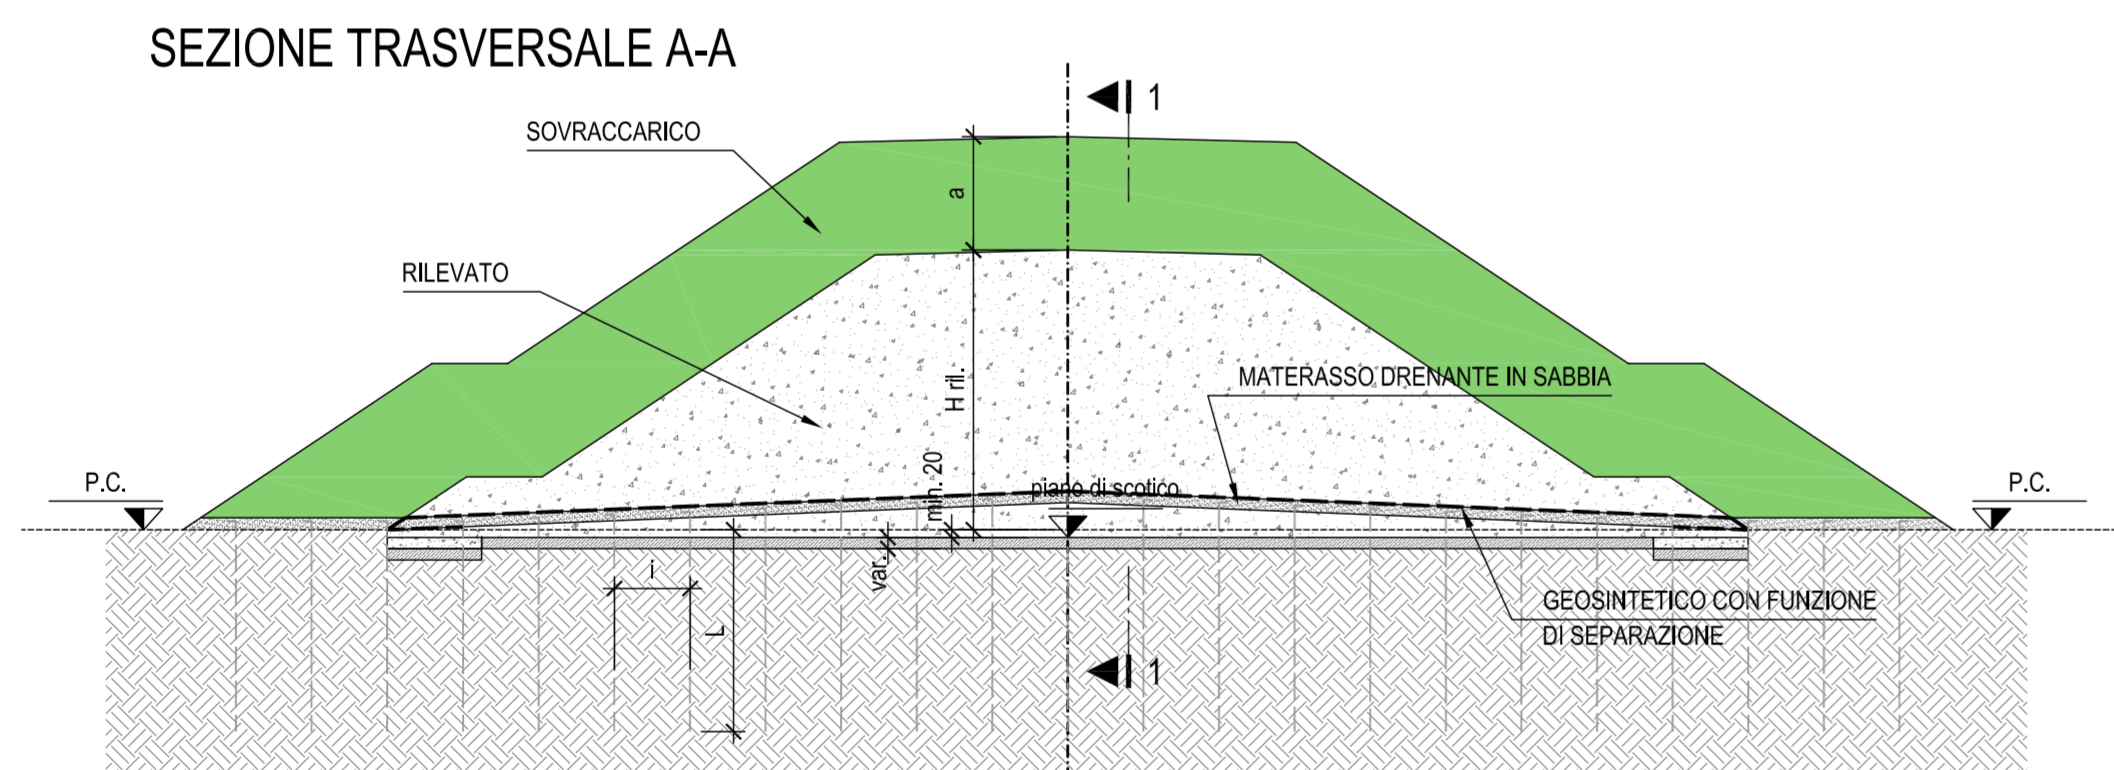


SEZIONE TRASVERSALE B-B

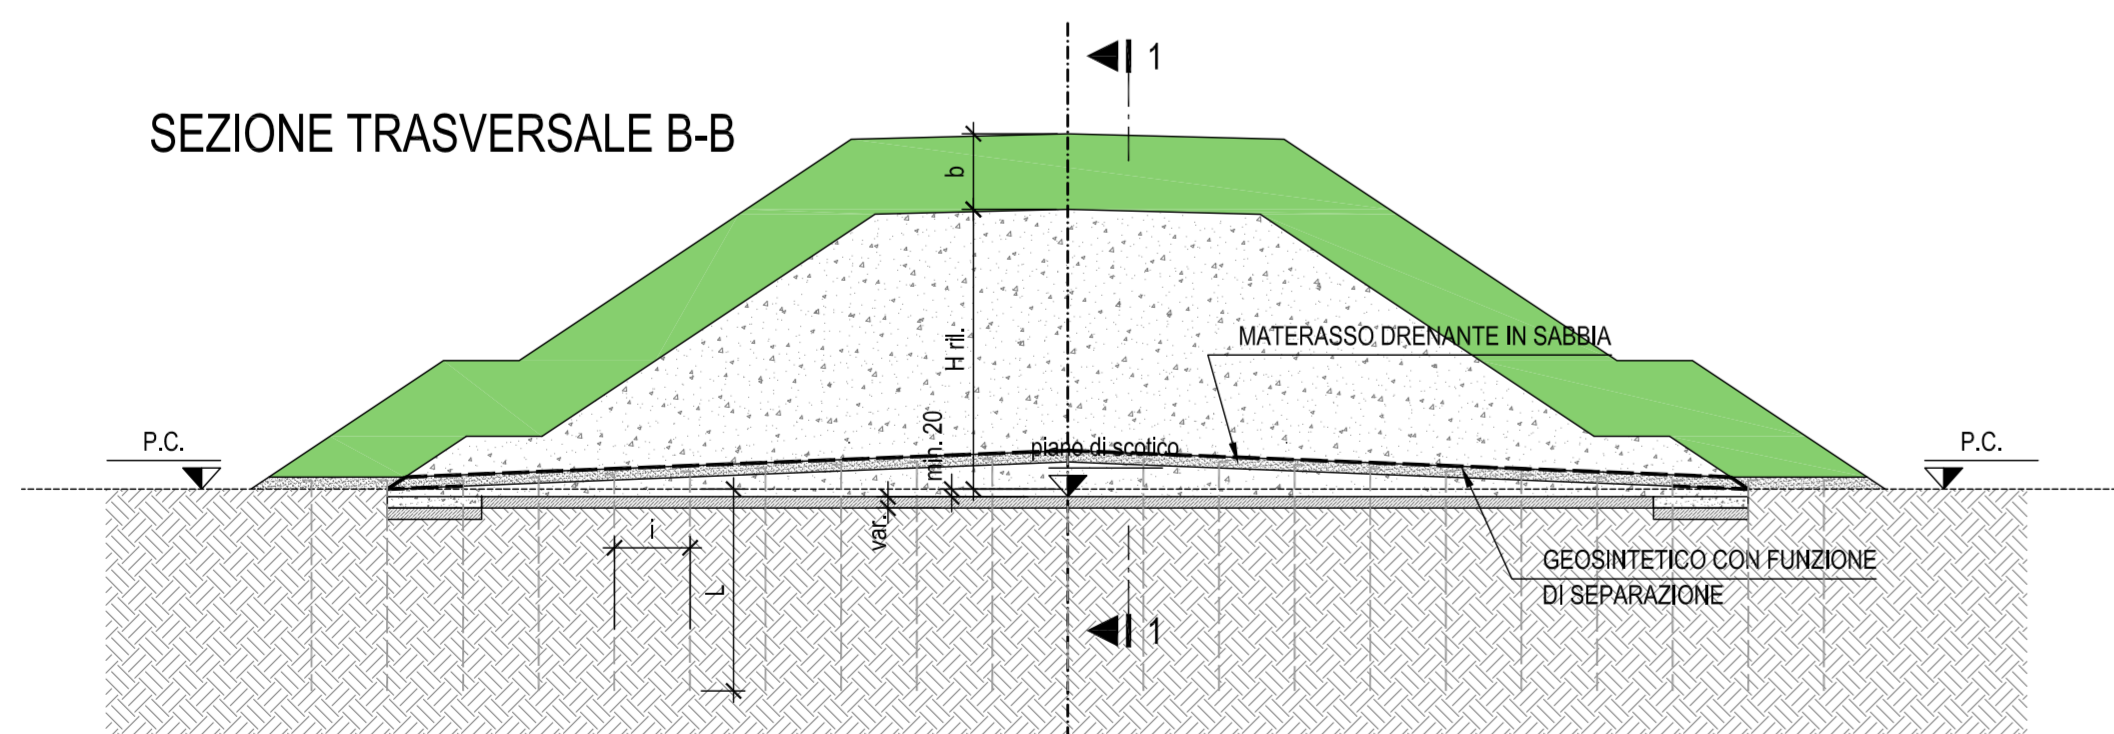


FASE 4: ELIMINAZIONE SOVRACCARICO TRASCORSO IL TEMPO DI ATTESA T_a
REALIZZAZIONE PALI DI FONDAZIONE E SPALLA
POSA IN OPERA TERRENO VEGETALE E REALIZZAZIONE SOVRASTRUTTURA STRADALE

SEZIONE LONGITUDINALE 1-1

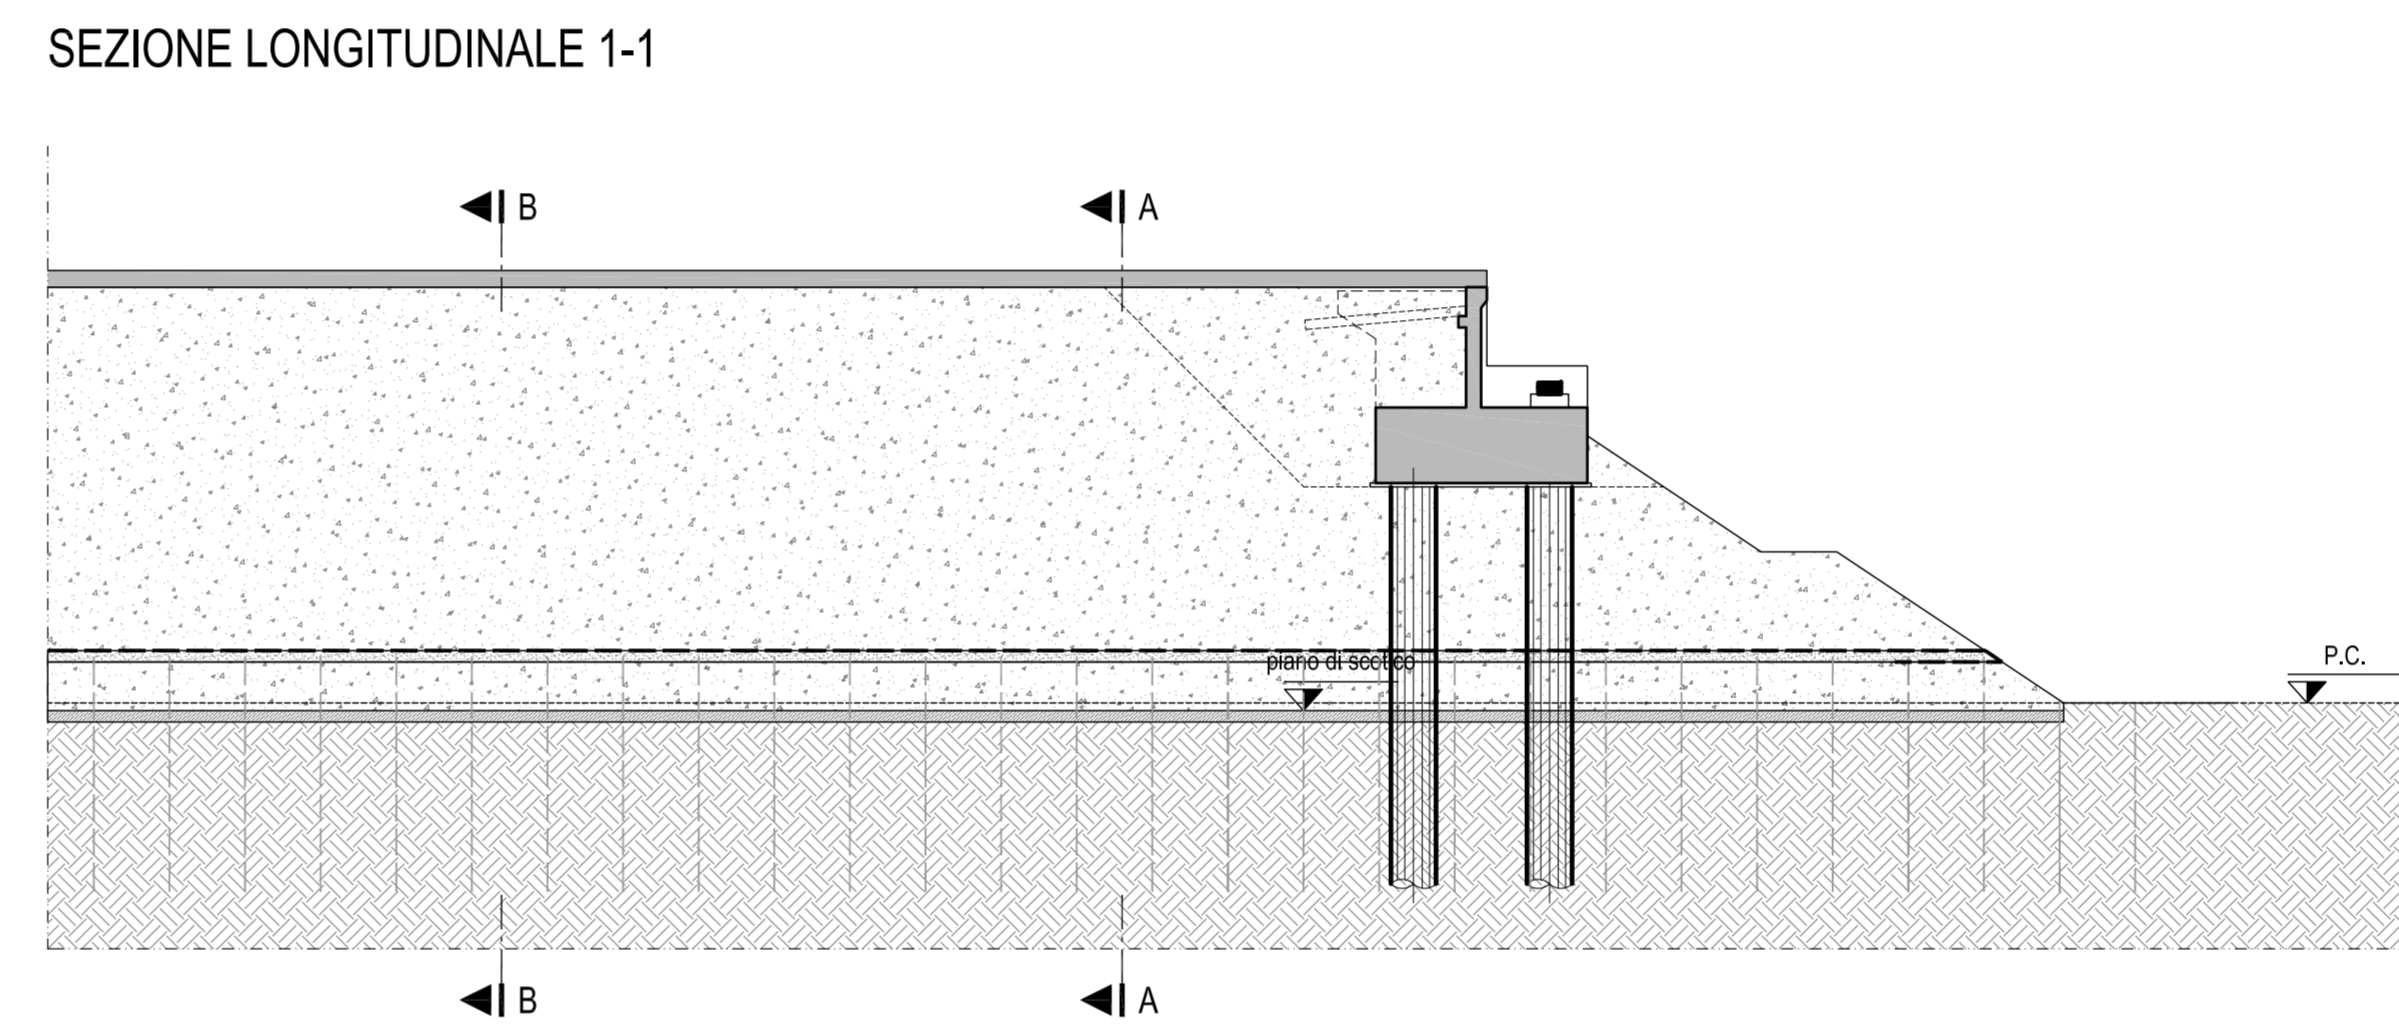

SEZIONE TRASVERSALE A-A / B-B

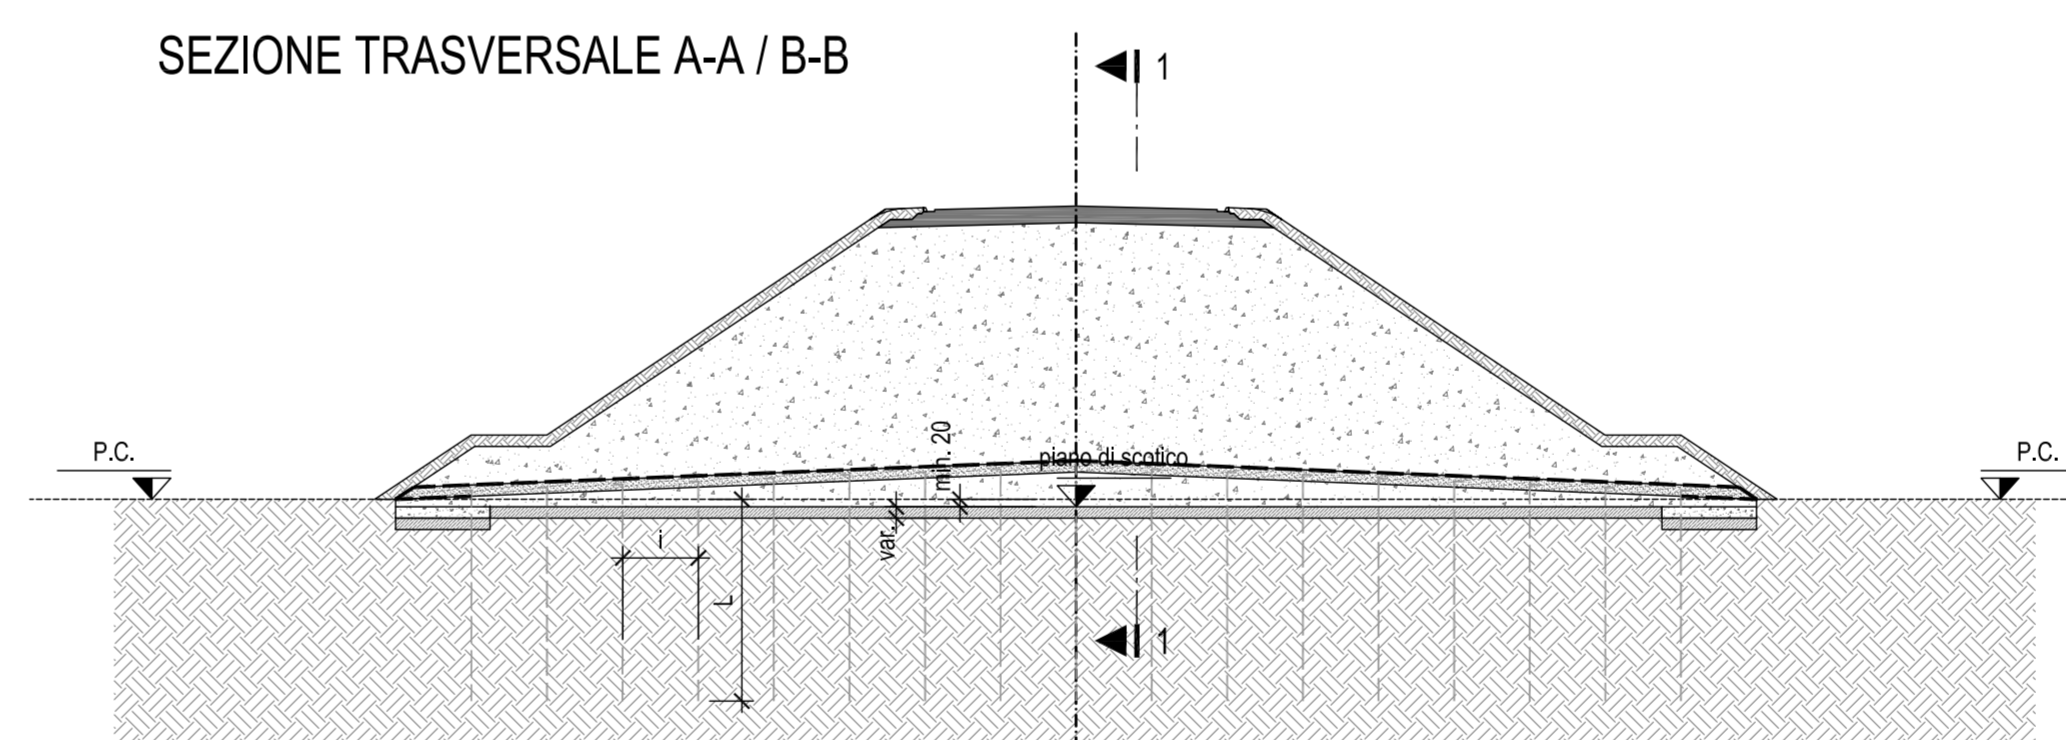

NOTE GENERALI

LE DIMENSIONI SONO ESPRESSE IN CENTIMETRI



AUTOSTRADA REGIONALE CISPADANA
DAL CASELLO DI REGGIOLO-ROLO SULLA A22
AL CASELLO DI FERRARA SUD SULLA A13

CODICE C.U.P. E8180800060009

PROGETTO DEFINITIVO

ASSE AUTOSTRADALE (COMPRESIVO DEGLI INTERVENTI LOCALI DI COLLEGAMENTO VIARIO AL SISTEMA AUTOSTRADALE)
GEOLOGIA, IDROGEOLOGIA, SISMICA E GEOTECNICA

GEOTECNICA
FASI ESECUTIVE
INTERCONNESSIONI, SVINCOLI, VIABILITÀ DI ADDUZIONE, VIABILITÀ DI COLLEGAMENTO, VIABILITÀ INTERFERITE
FASI ESECUTIVE: RILEVATO DI APPROCCIO ORESE OARTE CON PRECARICO PER SPALLE
PASSANTI A DUE FILE DI PALI 1/2



IL PROGETTISTA
Ing. Gianfranco Marchi
Albo Ing. Ravenna n° 342

Gianfranco Marchi

RESPONSABILE INTEGRAZIONE PRESTAZIONI SPECIALISTICHE
Ing. Emilio Sola
Albo Ing. Reggio Emilia n° 545

Emilio Sola

IL CONCESSIONARIO
Autosole Regionale
Cispadana S.p.A.
L. PRESIDENTE
Giovanni Pizzetti

Giovanni Pizzetti

G									
F									
E									
D									
C									
B									
A	17.04.2012	EMISSIONE					A. Boschi	G. Marchi	E. Sola
IDENTIFICAZIONE ELABORATO									
NUM. PROSP.	FOG.	FOG.	FOG.	FOG.	FOG.	FOG.	FOG.	FOG.	FOG.
01	01	01	01	01	01	01	01	01	01
MAGGIO 2012									
SCALA 1:200									