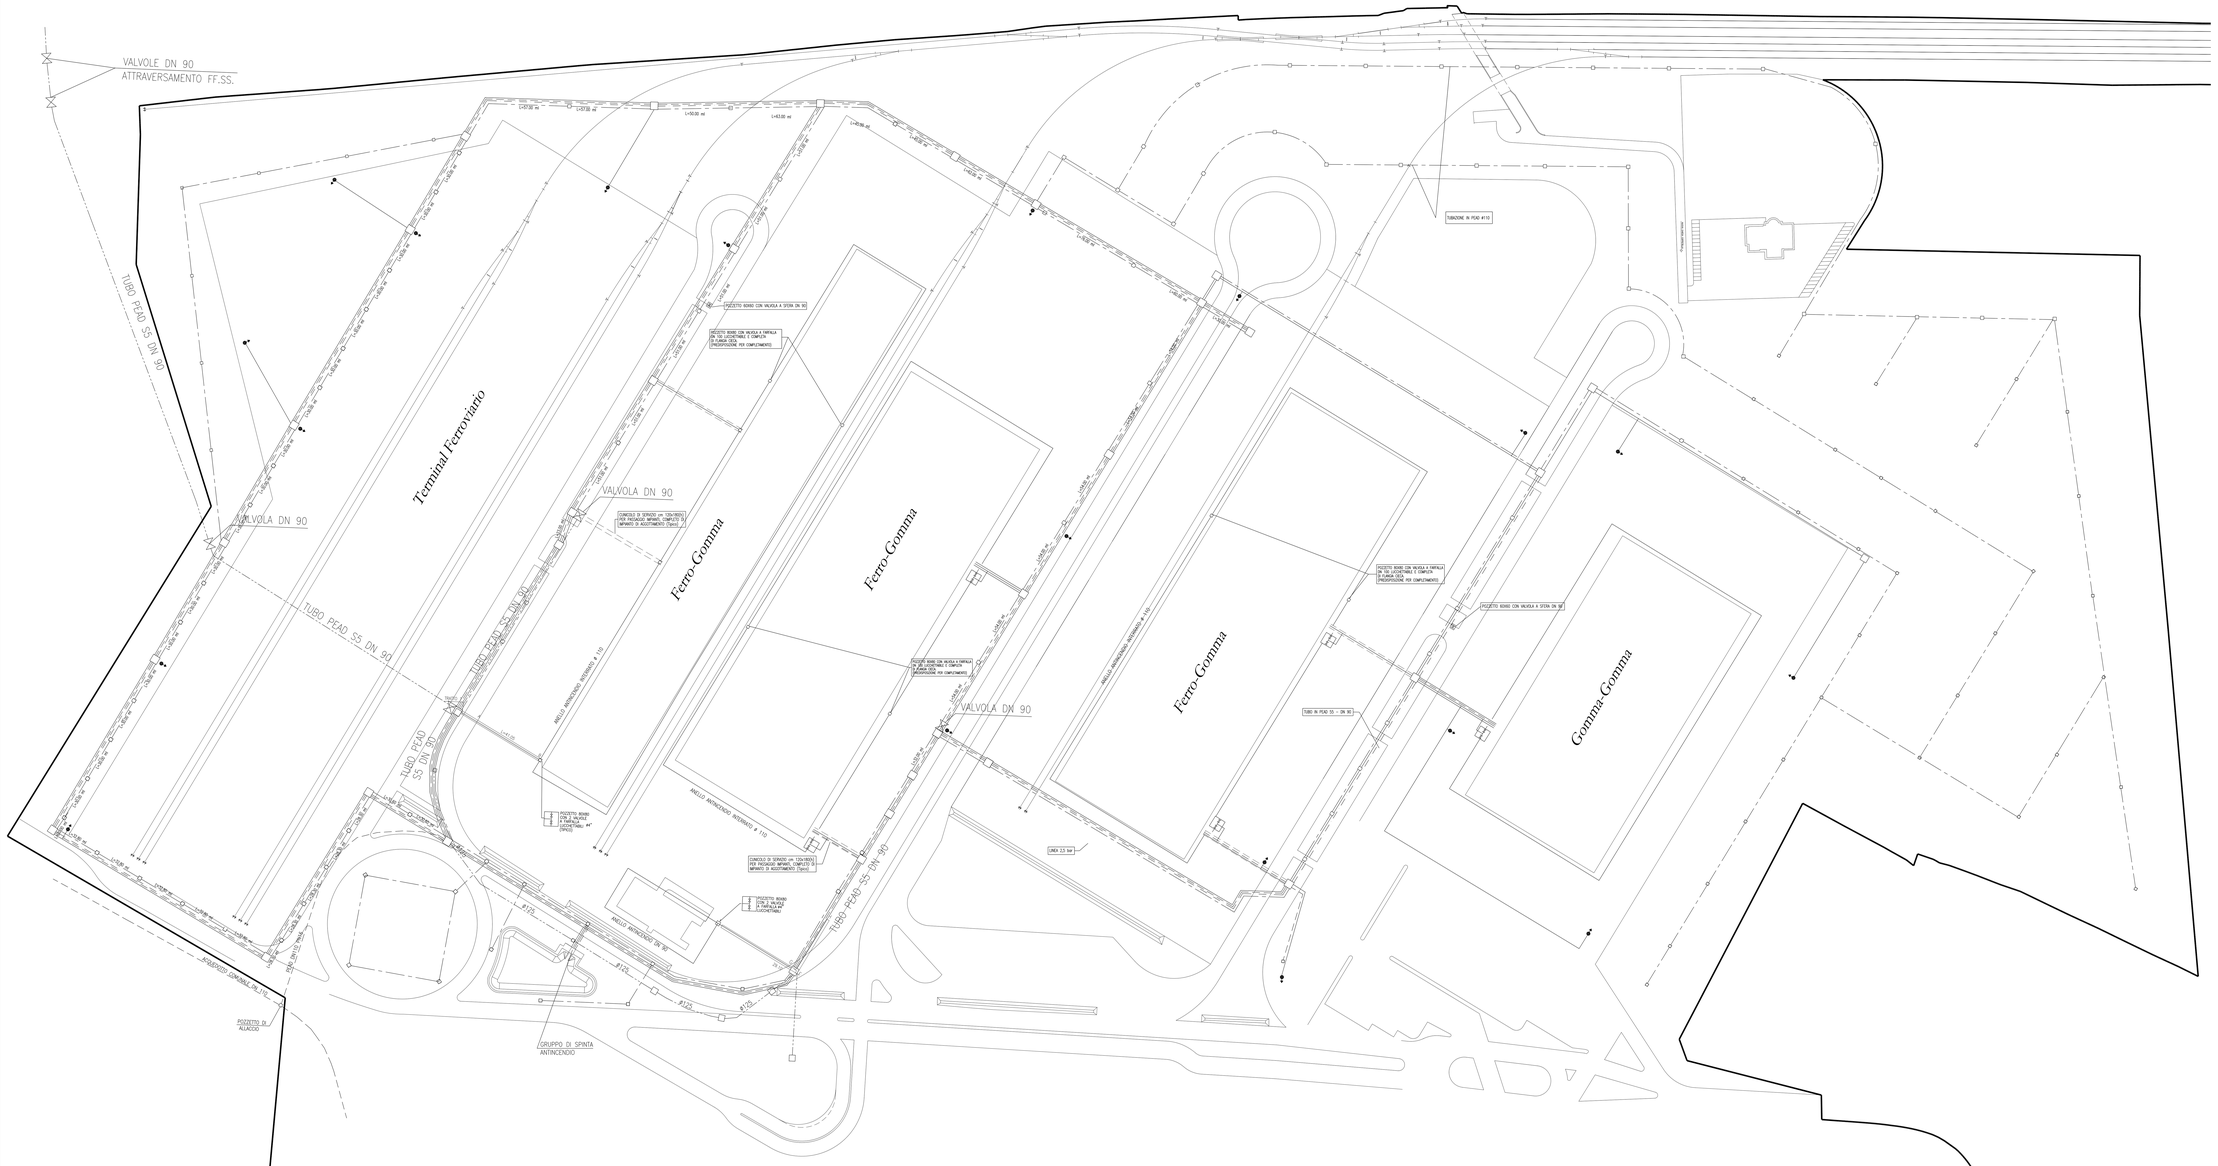

LEGENDA

———————	RETE IDRICA ANTINCENDIO
— — — — — —	RETE IDRICA ACQUA POTABILE
— — — — —	RETE IDRICA DI SERVIZIO
——— — ———	RETE IDRICA IRRIGAZIONE
—— - - —— - - ——	RETE GAS METANO
□	POZZETTO 160x160 CON SARACINESCHE SU TUTTE LE LINEE IDRICHE SULLE LINEE ANTINCENDIO SARANNO SEMPRE INSTALLATE VALVOLE A FARFALLA LUCCHETTABILI
▫	POZZETTO 40x40 CON VALVOLA Ø3/4" (A SFERA)
🧯	IDRANTE ANTINCENDIO DA SOPRASSUOLO UNI 70

REGIONE MARCHE

PROVINCIA DI ANCONA — COMUNE DI JESI

Interporto Marche S.p.A.

PROGETTO PRELIMINARE PER IL

"SISTEMA" INTERPORTUALE DI JESI

bonifica — Centro Studi sui Sistemi di Trasporto

IMPIANTI FLUIDI

PLANIMETRIA GENERALE

RETI DI ADDUZIONE IDRICA

AMBITO INTERPORTO

Elaborato | GE IF - 03 | Scala: 1:1000

REV.	DESCRIZIONE	COMM.	6 0 1 3 0	REV.	DATA
1		RED.	P.I.M. Cambone	0	DICEMBRE 2004
2		VER.	Ing. R. Chiavarelli	1	MAGGIO 2005
3		APPR.	Avv. MOGETTI	2	DICEMBRE 2005
4				3	GENNAIO 2006
				4	MAGGIO 2006