



SEZIONE TIPO
VIADOTTO 3 TRAVI
CARREGGIATA PA-CT

SCALA 1:50

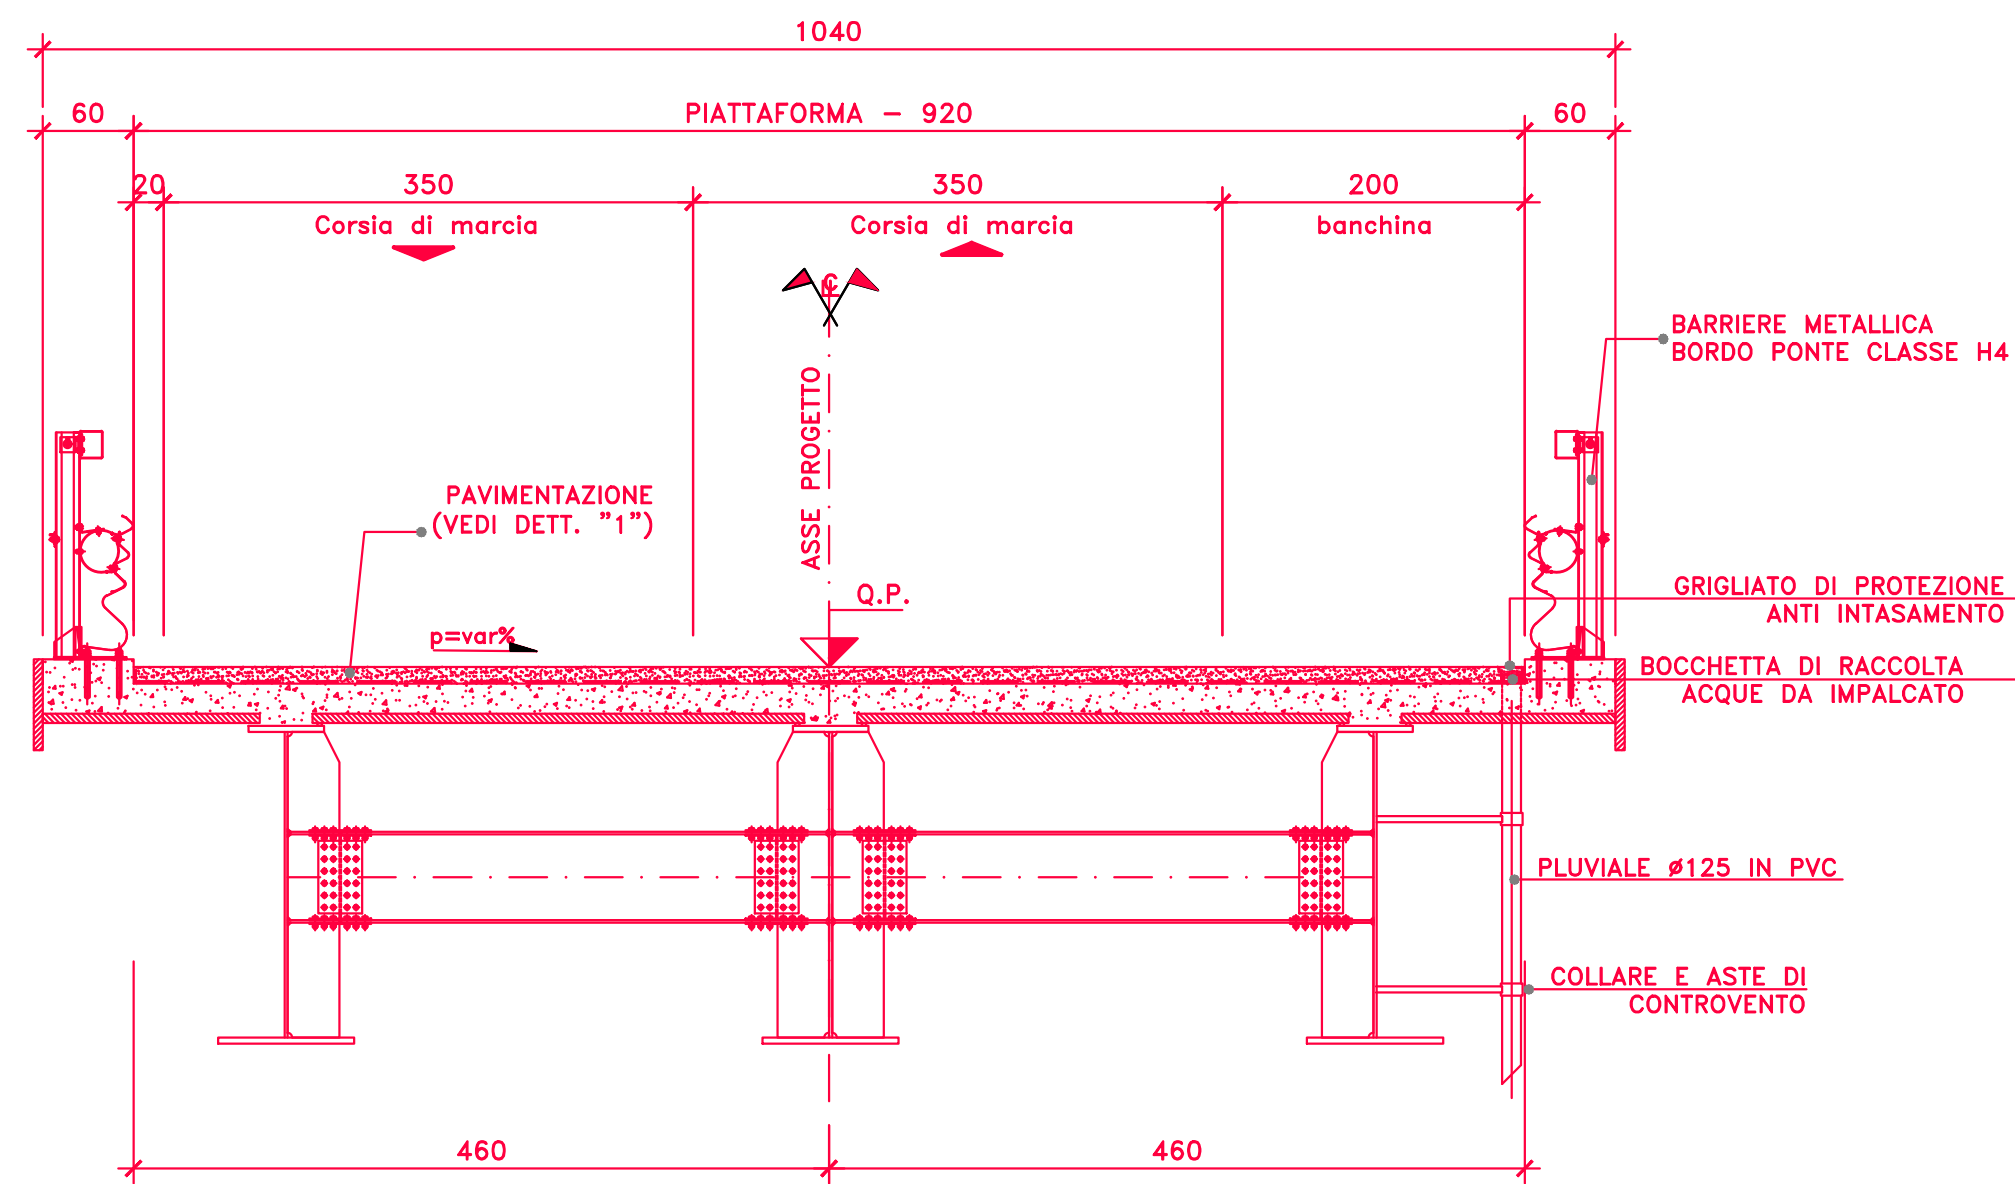


SCHEMA DELLE PENDENZE TRASVERSALI

SCALA 1:50

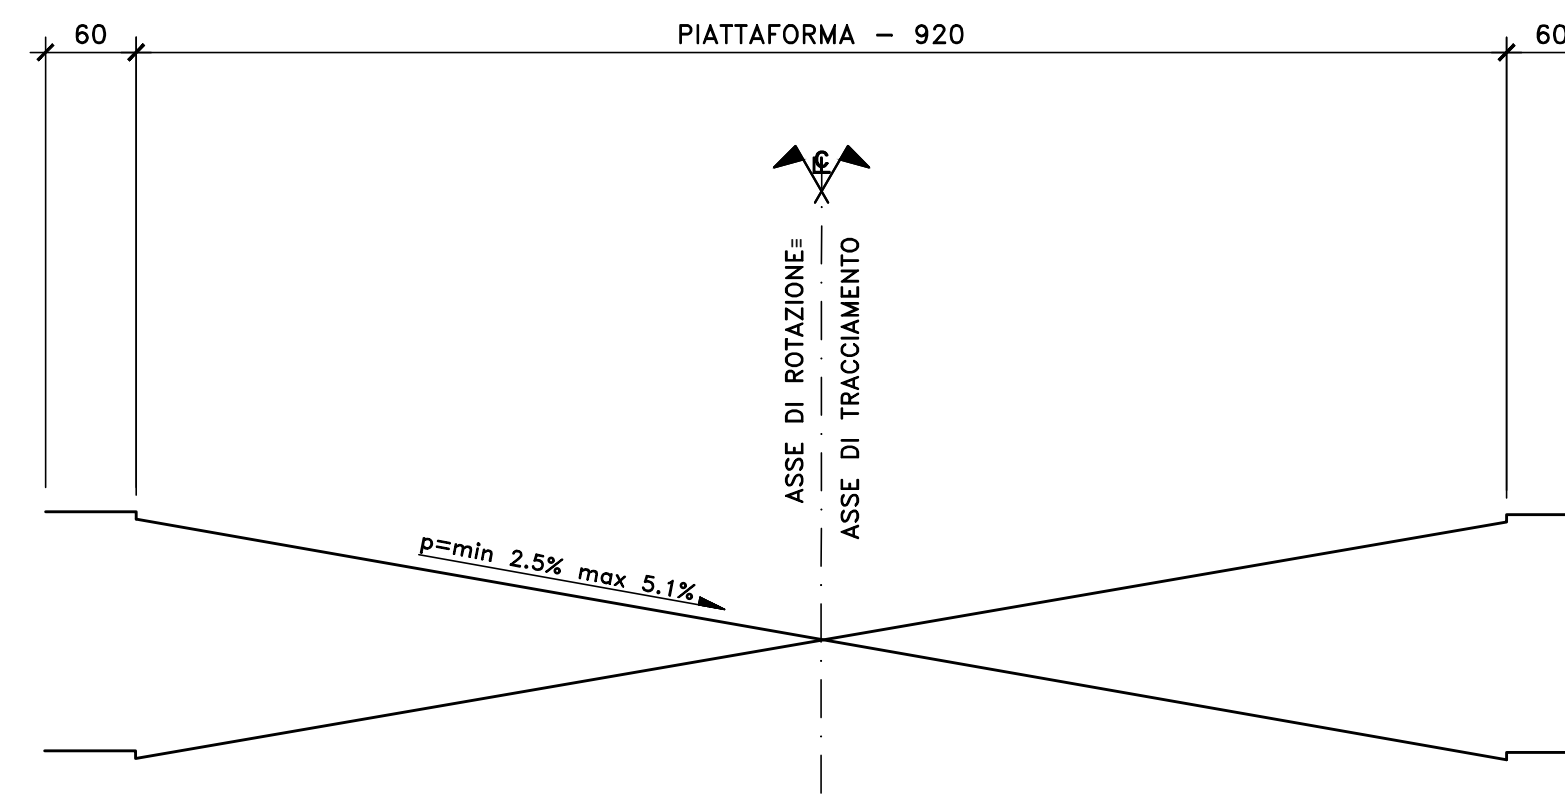


DETTAGLIO "1"

SCALA 1:20

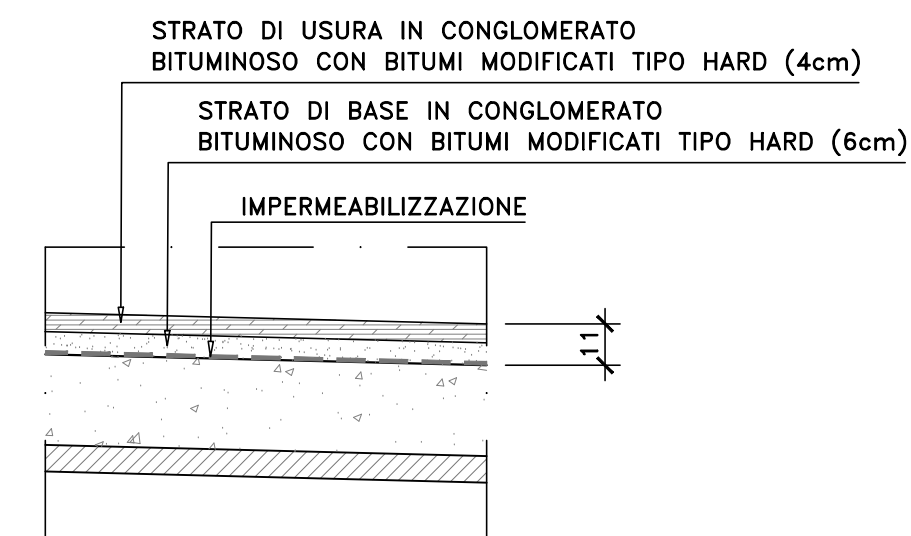

SEZIONE TIPO
VIADOTTO 4 TRAVI
CARREGGIATA PA-CT


SCALA 1:50

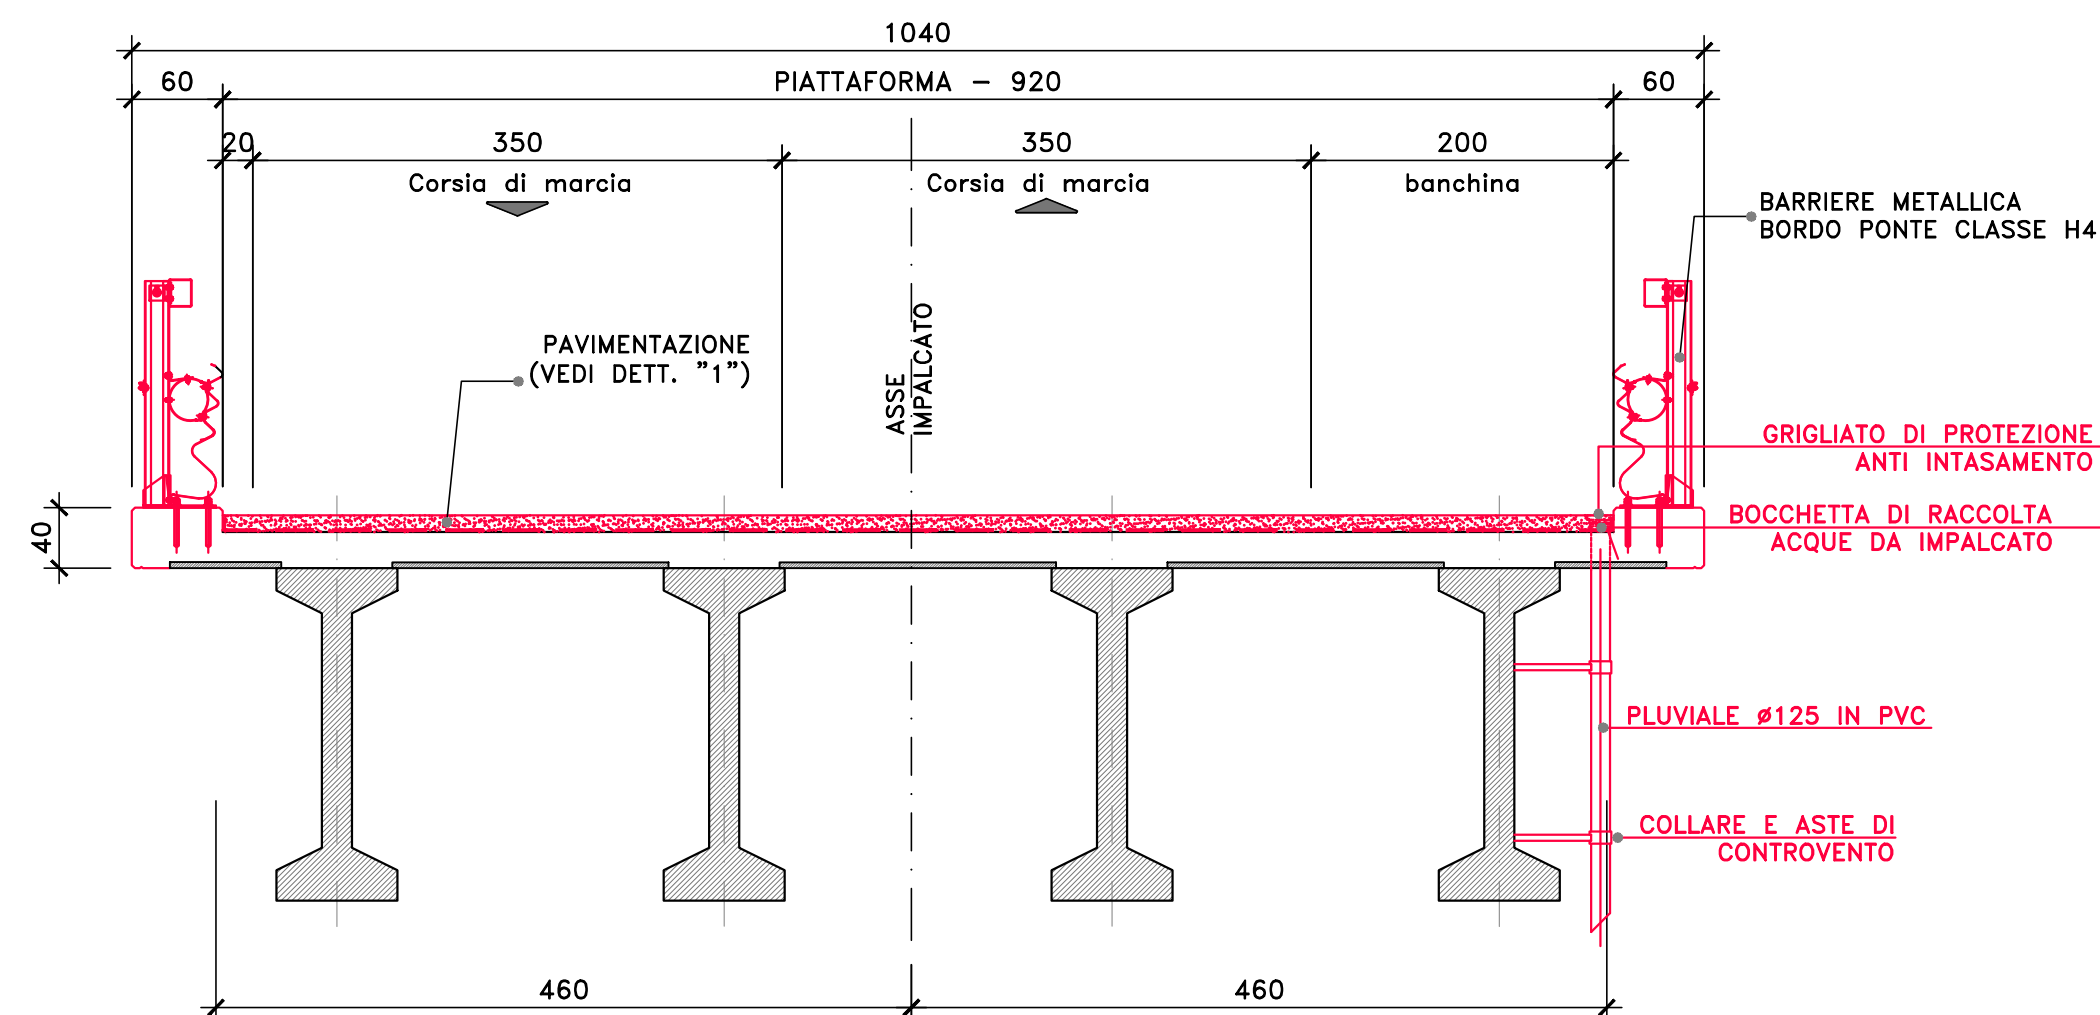

* PLUVIALE DA DISPORRE ALLA QUOTA PIU' BASSA RISPETTO ALLA PENDENZA TRASVERSALE DELL'IMPALCATO

KEYPLAN

CATANIA

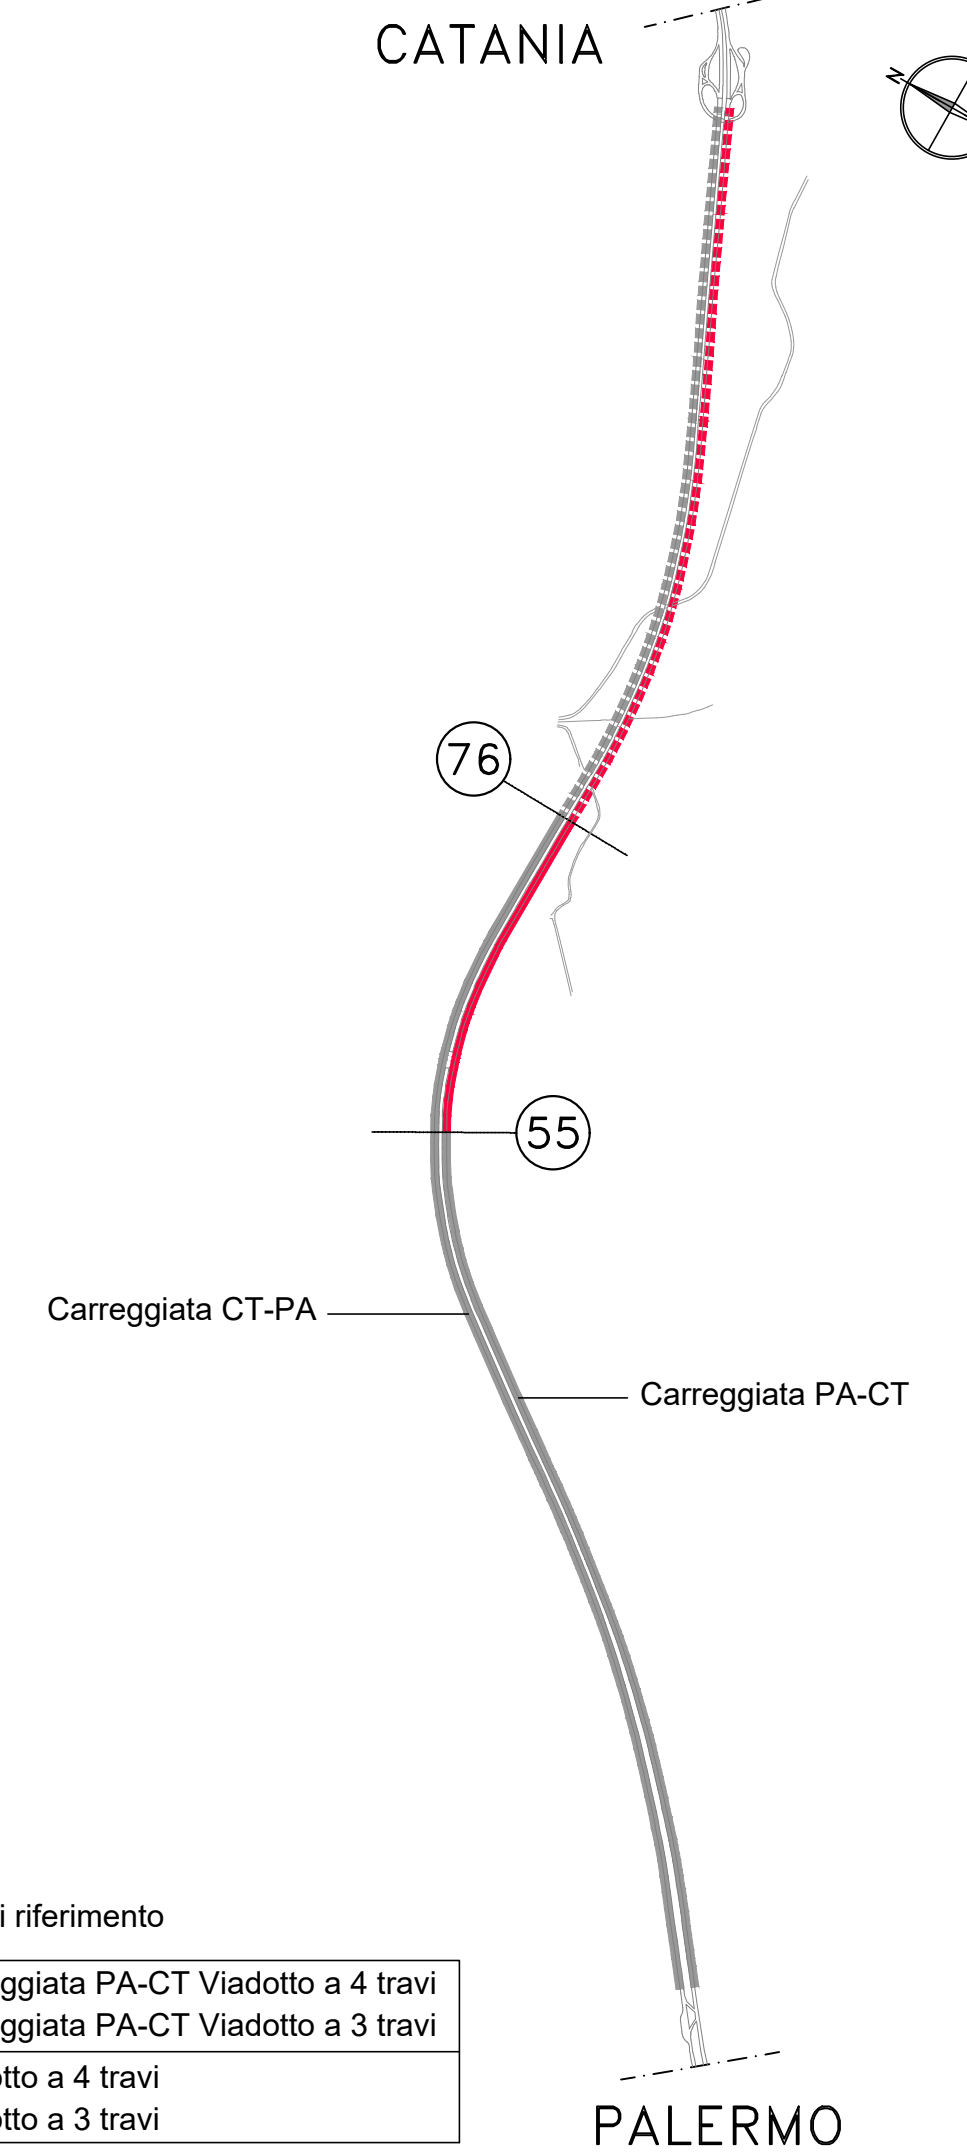

Oggetto del presente appalto	Carreggiata PA-CT Viadotto a 4 travi
Escluso dal presente appalto	Carreggiata PA-CT Viadotto a 3 travi
	Viadotto a 4 travi
	Viadotto a 3 travi



Struttura Territoriale Sicilia
Area Gestione Rete Autostrade

Lavori di ripristino strutturale mediante interventi sulle travi, solette, sostituzione degli appoggi e ripristino corticale dei puledri e trasversi del viadotto Morello lungo la A19 "Palermo - Catania" 2° STRALCIO

PROGETTO ESECUTIVO

COD. UP7458

PROGETTAZIONE: ATI VIA - NET - PUCCINELLI

<p>PROGETTISTA E RESPONSABILE DELL'INTEGRAZIONE DELLE PRESTAZIONI SPECIALISTICHE: Dott. Ing. Giovanni Piazza (Ord. Ing. Prov. Roma 27296)</p> <p>GEOLOGO: Dott. Geol. Maurizio Lanzini (Ord. dei Geologi del Lazio 385)</p> <p>COORDINATORE SICUREZZA IN FASE DI PROGETTAZIONE: Dott. Ing. Matteo Di Girolamo (Ord. Ing. Prov. Roma 15138)</p>	<p>GRUPPO DI PROGETTAZIONE MANDATARIA:</p> <p>MANDANTI:</p> <p>STUDIO TECNICO ING. PUCCINELLI www.puccinelliweb.com</p>
--	---

VISTO: IL RESPONSABILE DEL PROCEDIMENTO:
Dott. Ing. Carlo Piraino

PROGETTO STRADALE

Sezioni tipo - Carr. PA-CT

CODICE PROGETTO	NOME FILE	REVISIONE	SCALA:
PROGETTO	TOOPSO0TRAST01_A		
LIV. PROG. ANNO	CODICE ELAB.		
S I M S U P 0 0 2 5 8 E 2 2	T O O P S O 0 T R A S T 0 1	A	VARIE
D	-	-	-
C	-	-	-
B	-	-	-
A	EMISSIONE	MAR. 2022	G. BIENENUTO G. PIAZZA G. PIAZZA
REV.	DESCRIZIONE	DATA	REDDATO VERIFICATO APPROVATO