PLANIMETRIA RILEVATO AUTOSTRADALE

INTERFERENZA TRA AUTOSTRADA - MACERO O BACINO ESISTENTE SCALA 1:500

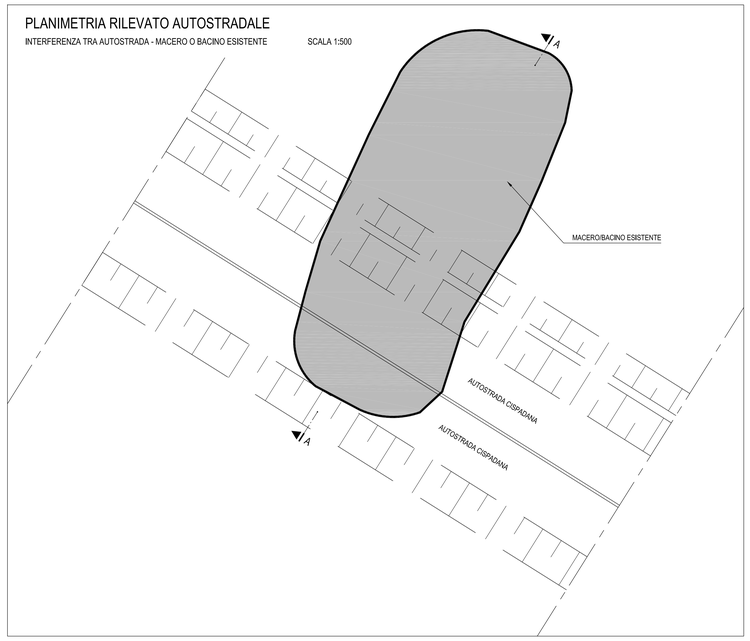

FASE 0 : STATO ATTUALE

SEZIONE A-A SCALA 1:100

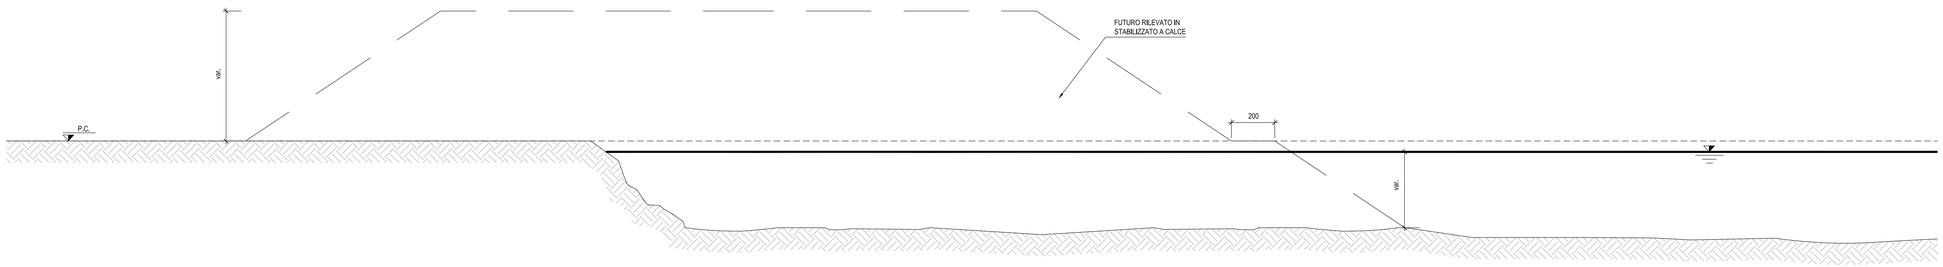

FASE 1 : REALIZZAZIONE ARGINE ALL'INTERNO DEL MACERO/BACINO

SEZIONE A-A SCALA 1:100

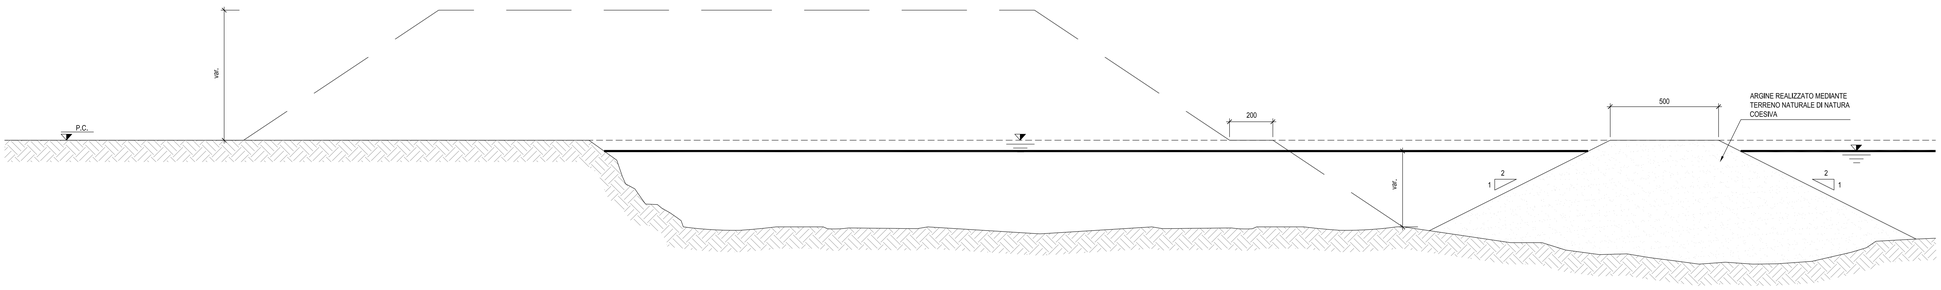

NOTA

LA RAPPRESENTAZIONE DELL'ARGINE IN TERMINI DI LARGHEZZA SOMMITALE E PENDENZA DELLE SCARPATE E' INDICATIVA.
TALI ASPETTI SARANNO APPROFONDITI IN SEDE DI PROGETTAZIONE ESECUTIVA A SEGUITO DEL RILIEVO DI DETTAGLIO DELLE AREE DI INTERFERENZA CON MACERI E BACINI IDRICI.

NOTE GENERALI

LE DIMENSIONI SONO ESPRESSE IN CENTIMETRI

IL CONCEDENTE

Regione Emilia-Romagna

IL CONCESSIONARIO

ARC AUTOSTRADA REGIONALE CISPADANA

AUTOSTRADA REGIONALE CISPADANA

DAL CASELLO DI REGGIOLO-ROLO SULLA A22 AL CASELLO DI FERRARA SUD SULLA A13

CODICE C.U.P. E81B08000060009

PROGETTO DEFINITIVO

ASSE AUTOSTRADALE (COMPRENSIVO DEGLI INTERVENTI LOCALI DI COLLEGAMENTO VIARIO AL SISTEMA AUTOSTRADALE)

GEOLOGIA, IDROGEOLOGIA, SISMICA E GEOTECNICA

GEOTECNICA

FASI ESECUTIVE

ASSE AUTOSTRADALE - FASI ESECUTIVE INERENTI LA REALIZZAZIONE DEI RILEVATI IN CORRISPONDENZA DELL'INTERFERENZA CON MACERI/BACINI ESISTENTI 1/2

IL PROGETTISTA

Ing. Gianfranco Marchi
Albo Ing. Ravenna n° 342

RESPONSABILE INTEGRAZIONE PRESTAZIONI SPECIALISTICHE

Ing. Emilio Salsi
Albo Ing. Reggio-Emilia n° 945

IL CONCESSIONARIO

Autostrada Regionale Cispadana S.p.A.
IL PRESIDENTE
Graziano Pettenati

REV.	DATA	DESCRIZIONE	REDAZIONE	CONTROLLO	APPROVAZIONE
G					
F					
E					
D					
C					
B					
A	17.04.2012	EMISSIONE	A.Boschi	G.Marchi	E.Salsi

IDENTIFICAZIONE ELABORATO

NUM. PROGR.	FAS.	LOTTO	GRUPPO	CODICE OPERA/ MOD.	TRATTO OPERA	NUMERO	TIPO ELABORATO	PROGRESSIVO	REV.	DATA	SCALA
0545	PD	0	A00	A0000	0	GT	FC	07	A	MAGGIO 2012	1:100

IL PRESENTE DOCUMENTO NON POTRA' ESSERE COPIATO, RIPRODOTTO O ALTRIMENTI PUBBLICATO, IN TUTTO O IN PARTE, SENZA IL CONSENSO SCRITTO DEL CONCEDENTE. OGNI UTILIZZO NON AUTORIZZATO SARA' PERSEGUITO A NORMA DI LEGGE.
THIS DOCUMENT MAY NOT BE COPIED, REPRODUCED OR PUBLISHED, EITHER IN PART OR IN ITS ENTIRETY, WITHOUT THE WRITTEN PERMISSION OF ARCCIS CONCESSIONA. UNAUTHORIZED USE WILL BE PROSECUTED BY LAW.