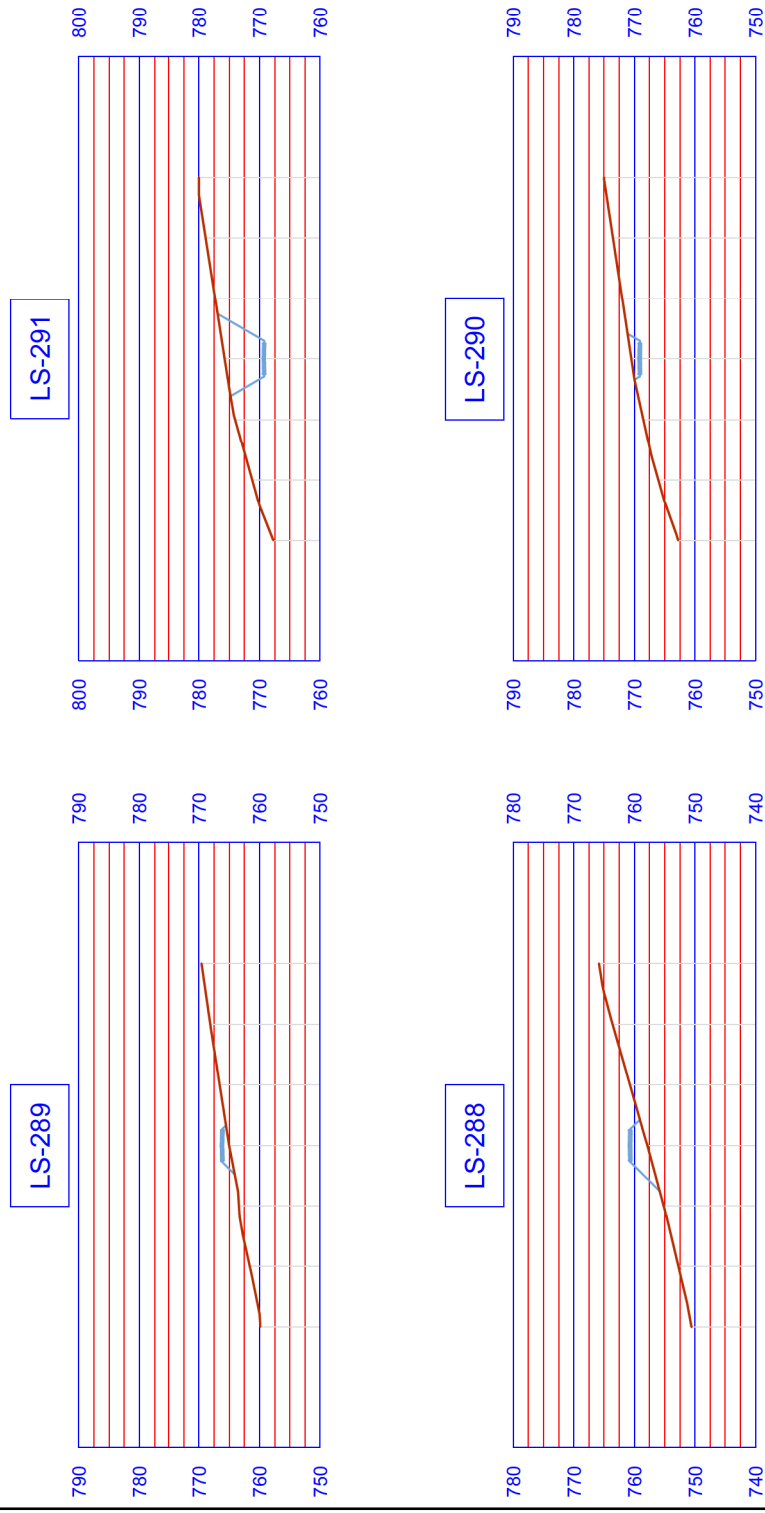
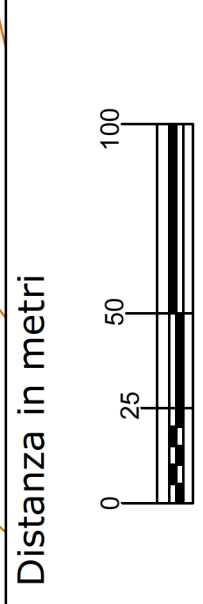
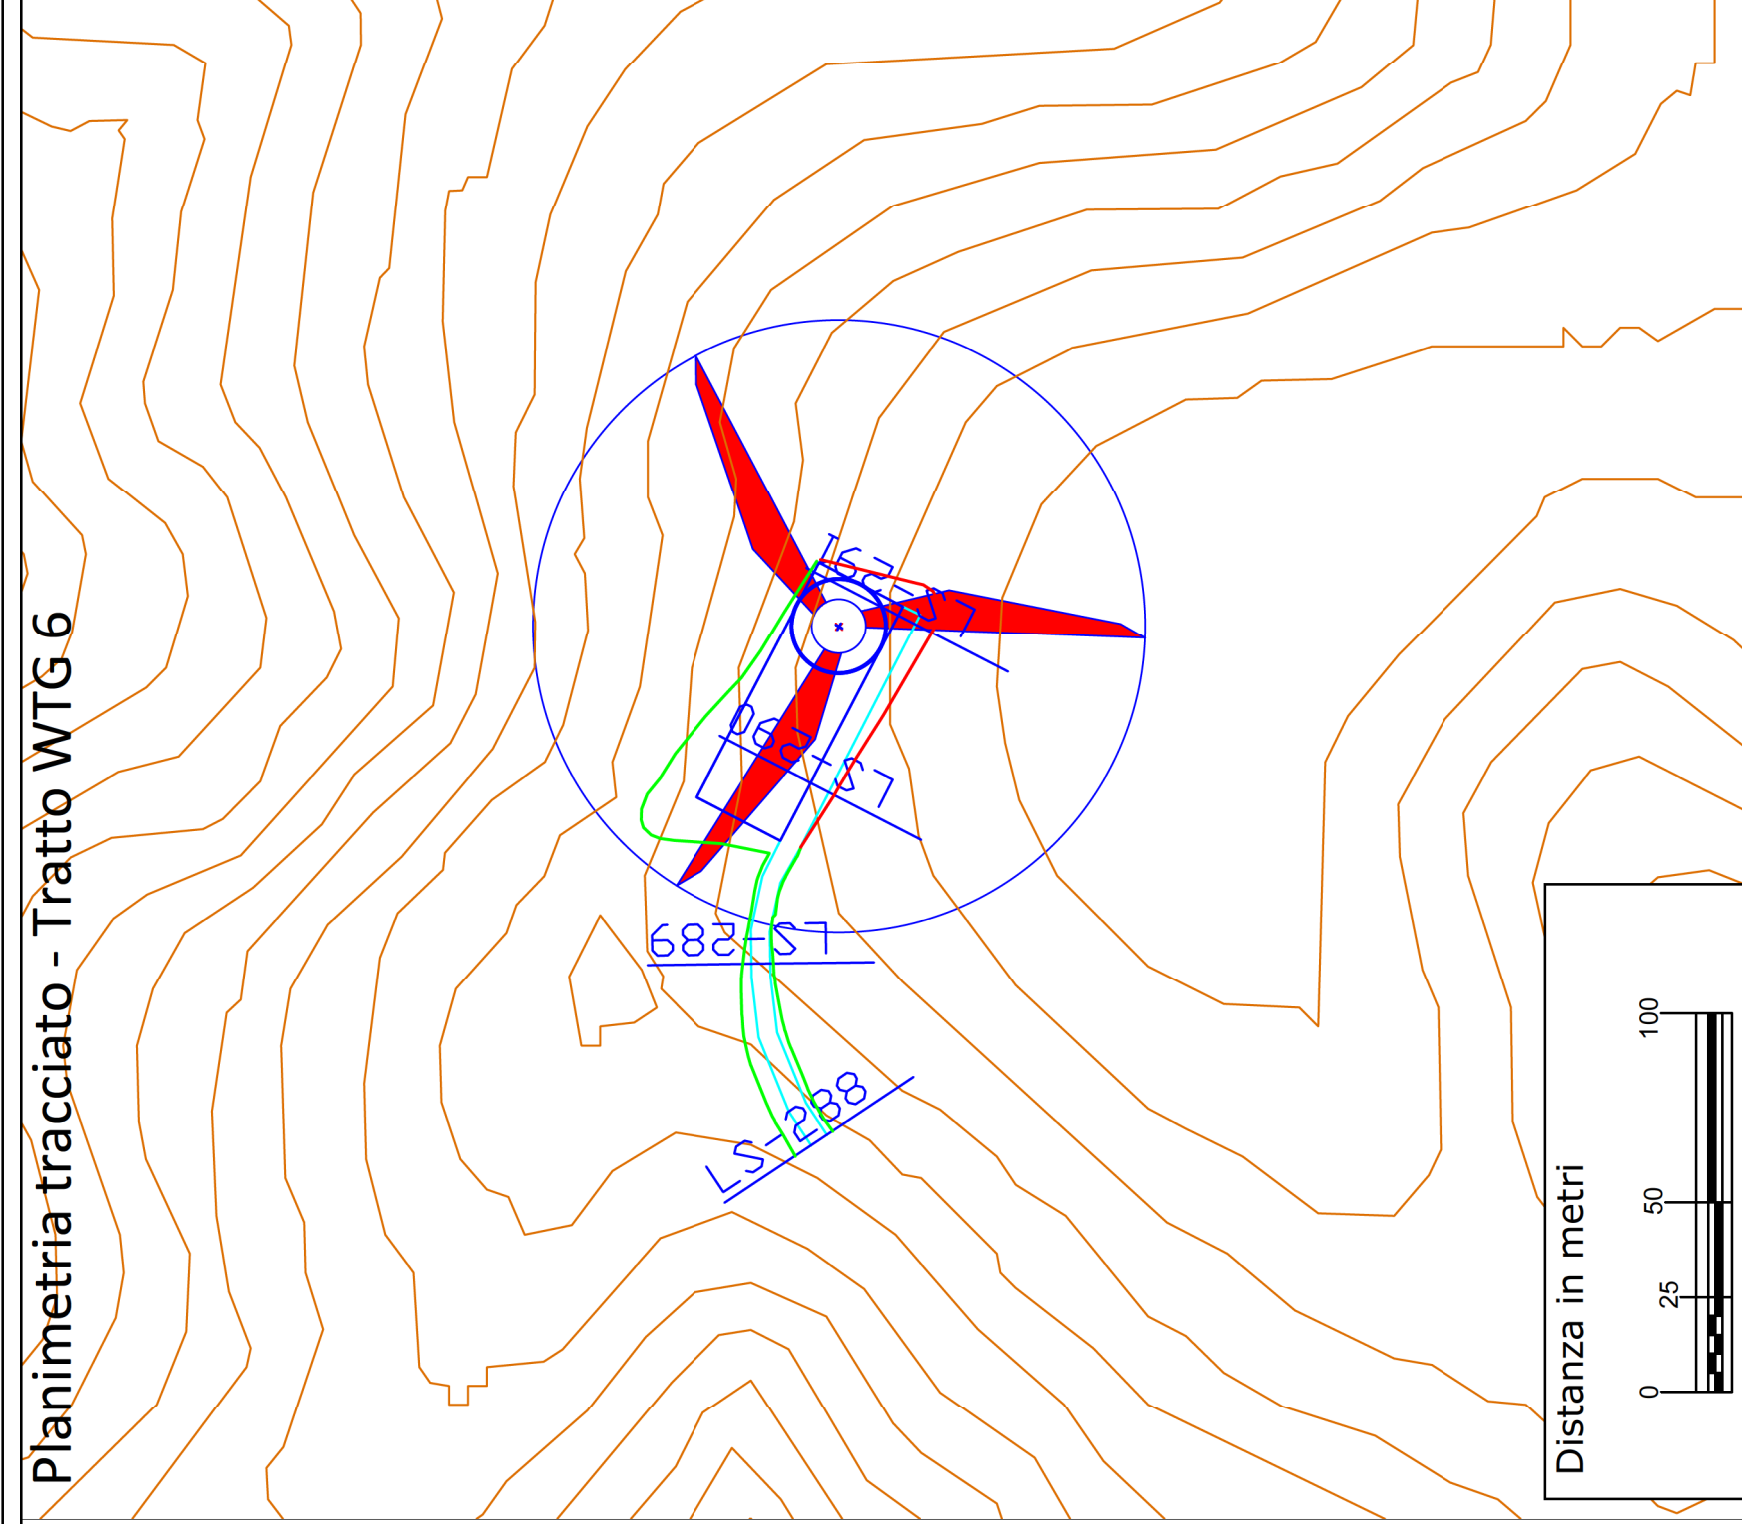
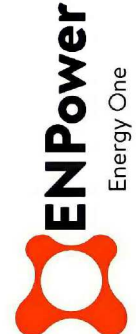


Sezioni trasversali

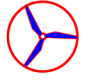

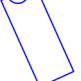





Planimetria tracciato - Tratto WTG 6



Committente:  ING. PAOLO BATTISTELLA Via Marconi 69 40033 Casalecchio di Reno (BO)		REGIONE BASILICATA Provincia di Potenza Comune di Forenza - Comune di Maschito - Comune di Ripacandida Progetto definitivo "Parco eolico Piano della Spina"		FOGLIO 6 di 15	
Progettista: MS		ELABORATO: A16 a 13		FORMATO A3	
Data Ottobre 2021		Revisione Emissione		Verificato BP	
Redatto MS		SCALA -		Approvato BP	

LEGENDA

	WTG di progetto		SCARPATA - Sterro
	Plinto e piazzola		SCARPATA - Riporto
	Viabilità cantiere		Sezione stradale