



# Sezioni trasversali

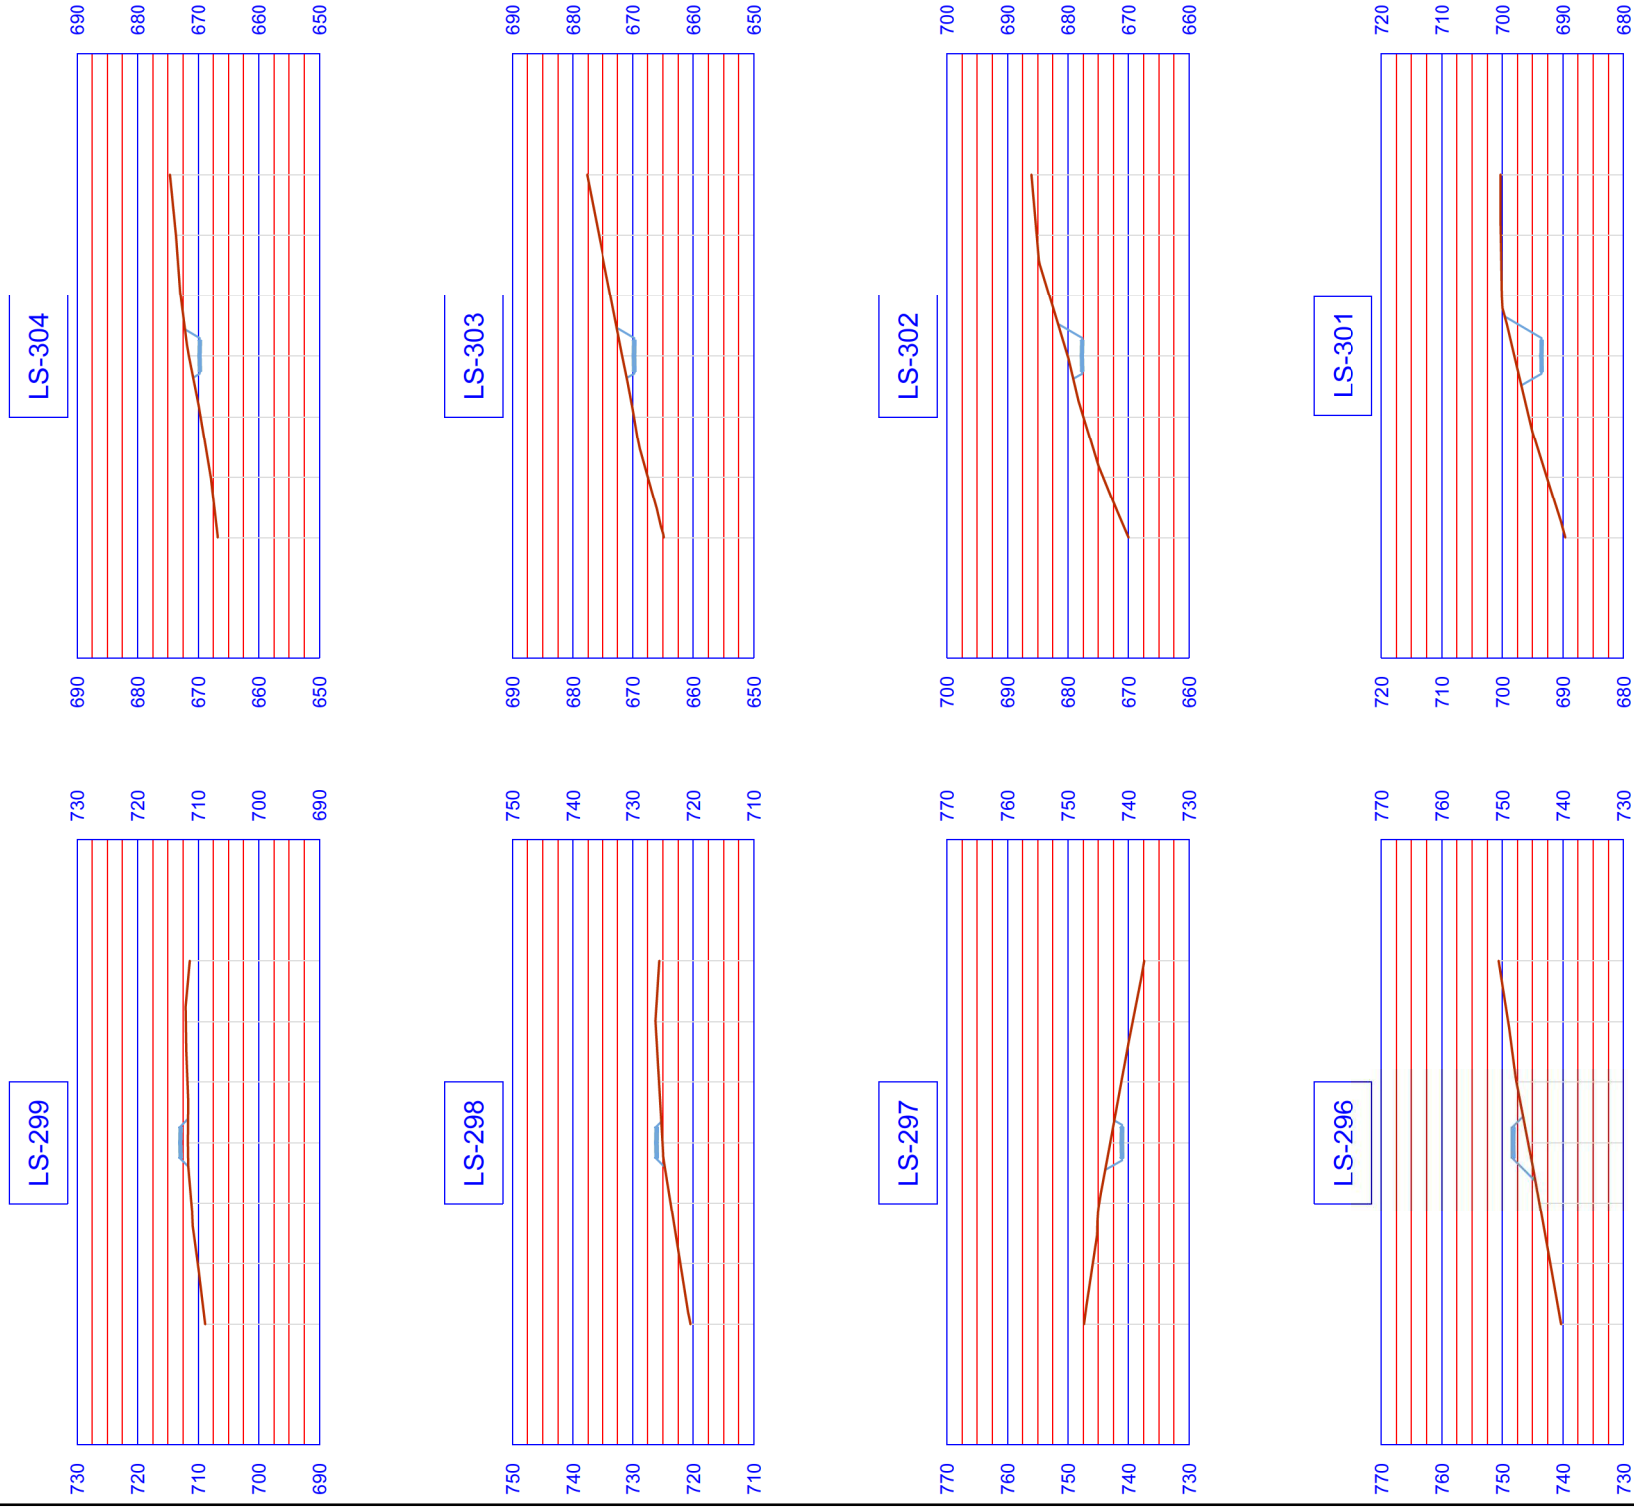

# Planimetria tracciato - Tratto WTG 8

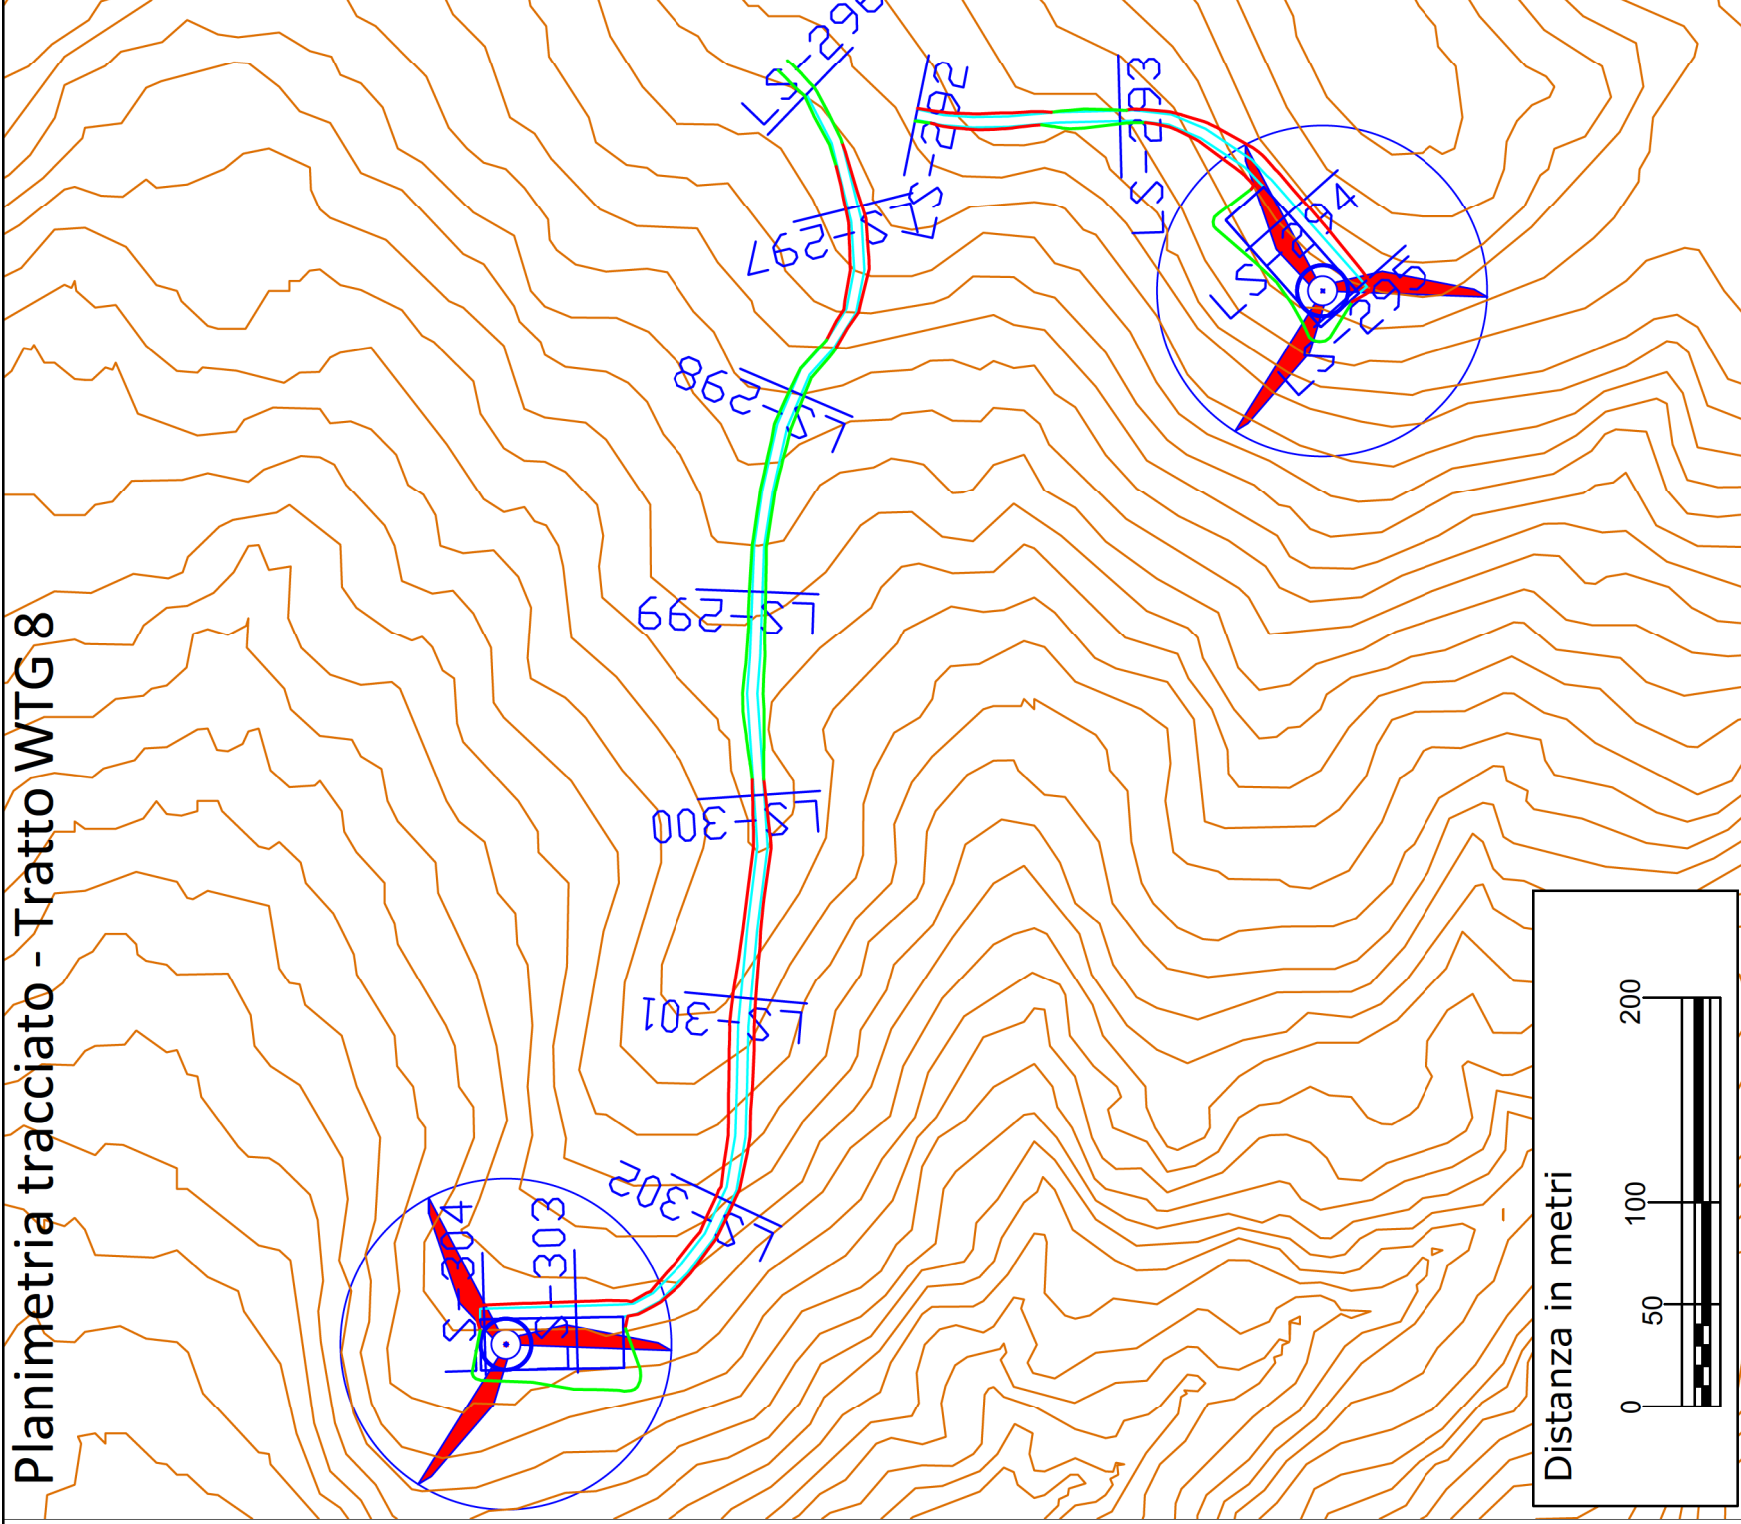

Committente:



Progettista:

ING. PAOLO BATTISTELLA  
Via Marconi 69  
40033 Casalecchio di Reno (BO)

Data	Revisione	Redatto	Verificato	Approvato
Ottobre 2021	Emissione	MS	BP	BP

REGIONE BASILICATA

Provincia di Potenza  
Comune di Forenza - Comune di Maschito - Comune di Ripacandida  
Progetto definitivo "Parco eolico Piano della Spina"

ELABORATO: **A16 a 13**

PLANIMETRIE STRADALI CON CURVE DI LIVELLO

FORMATO	A3	SCALA	-
FOGLIO	8 di 15		

LEGENDA

- WTG di progetto
- SCARPATA - Sterro
- SCARPATA - Riporto
- Plinto e piazzola
- Viabilità cantiere
- Sezione stradale