
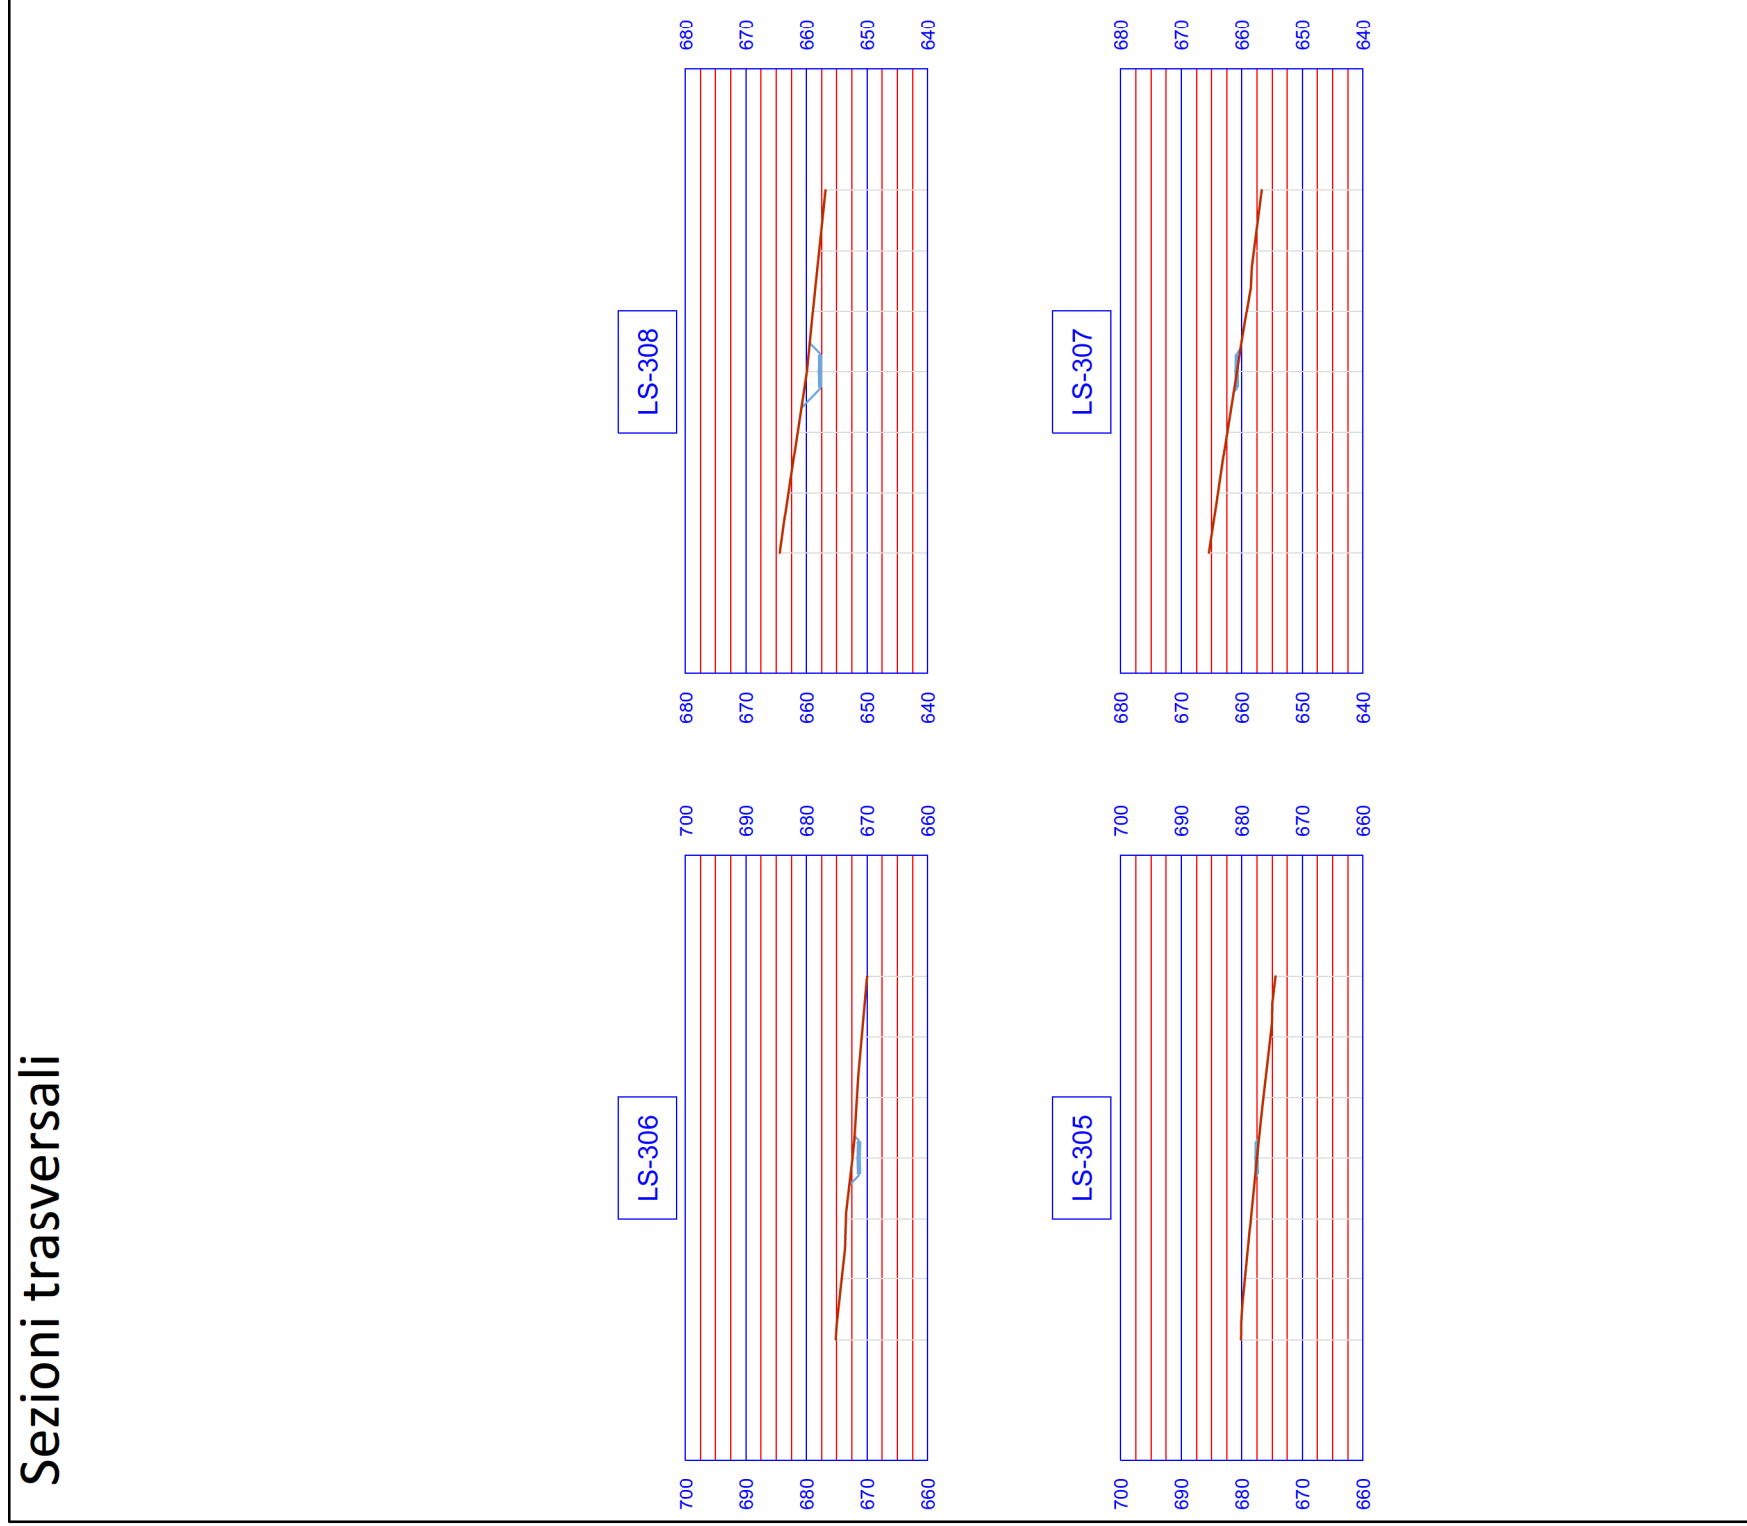


# Sezioni trasversali

# Planimetria tracciato - Tratto WTG 9

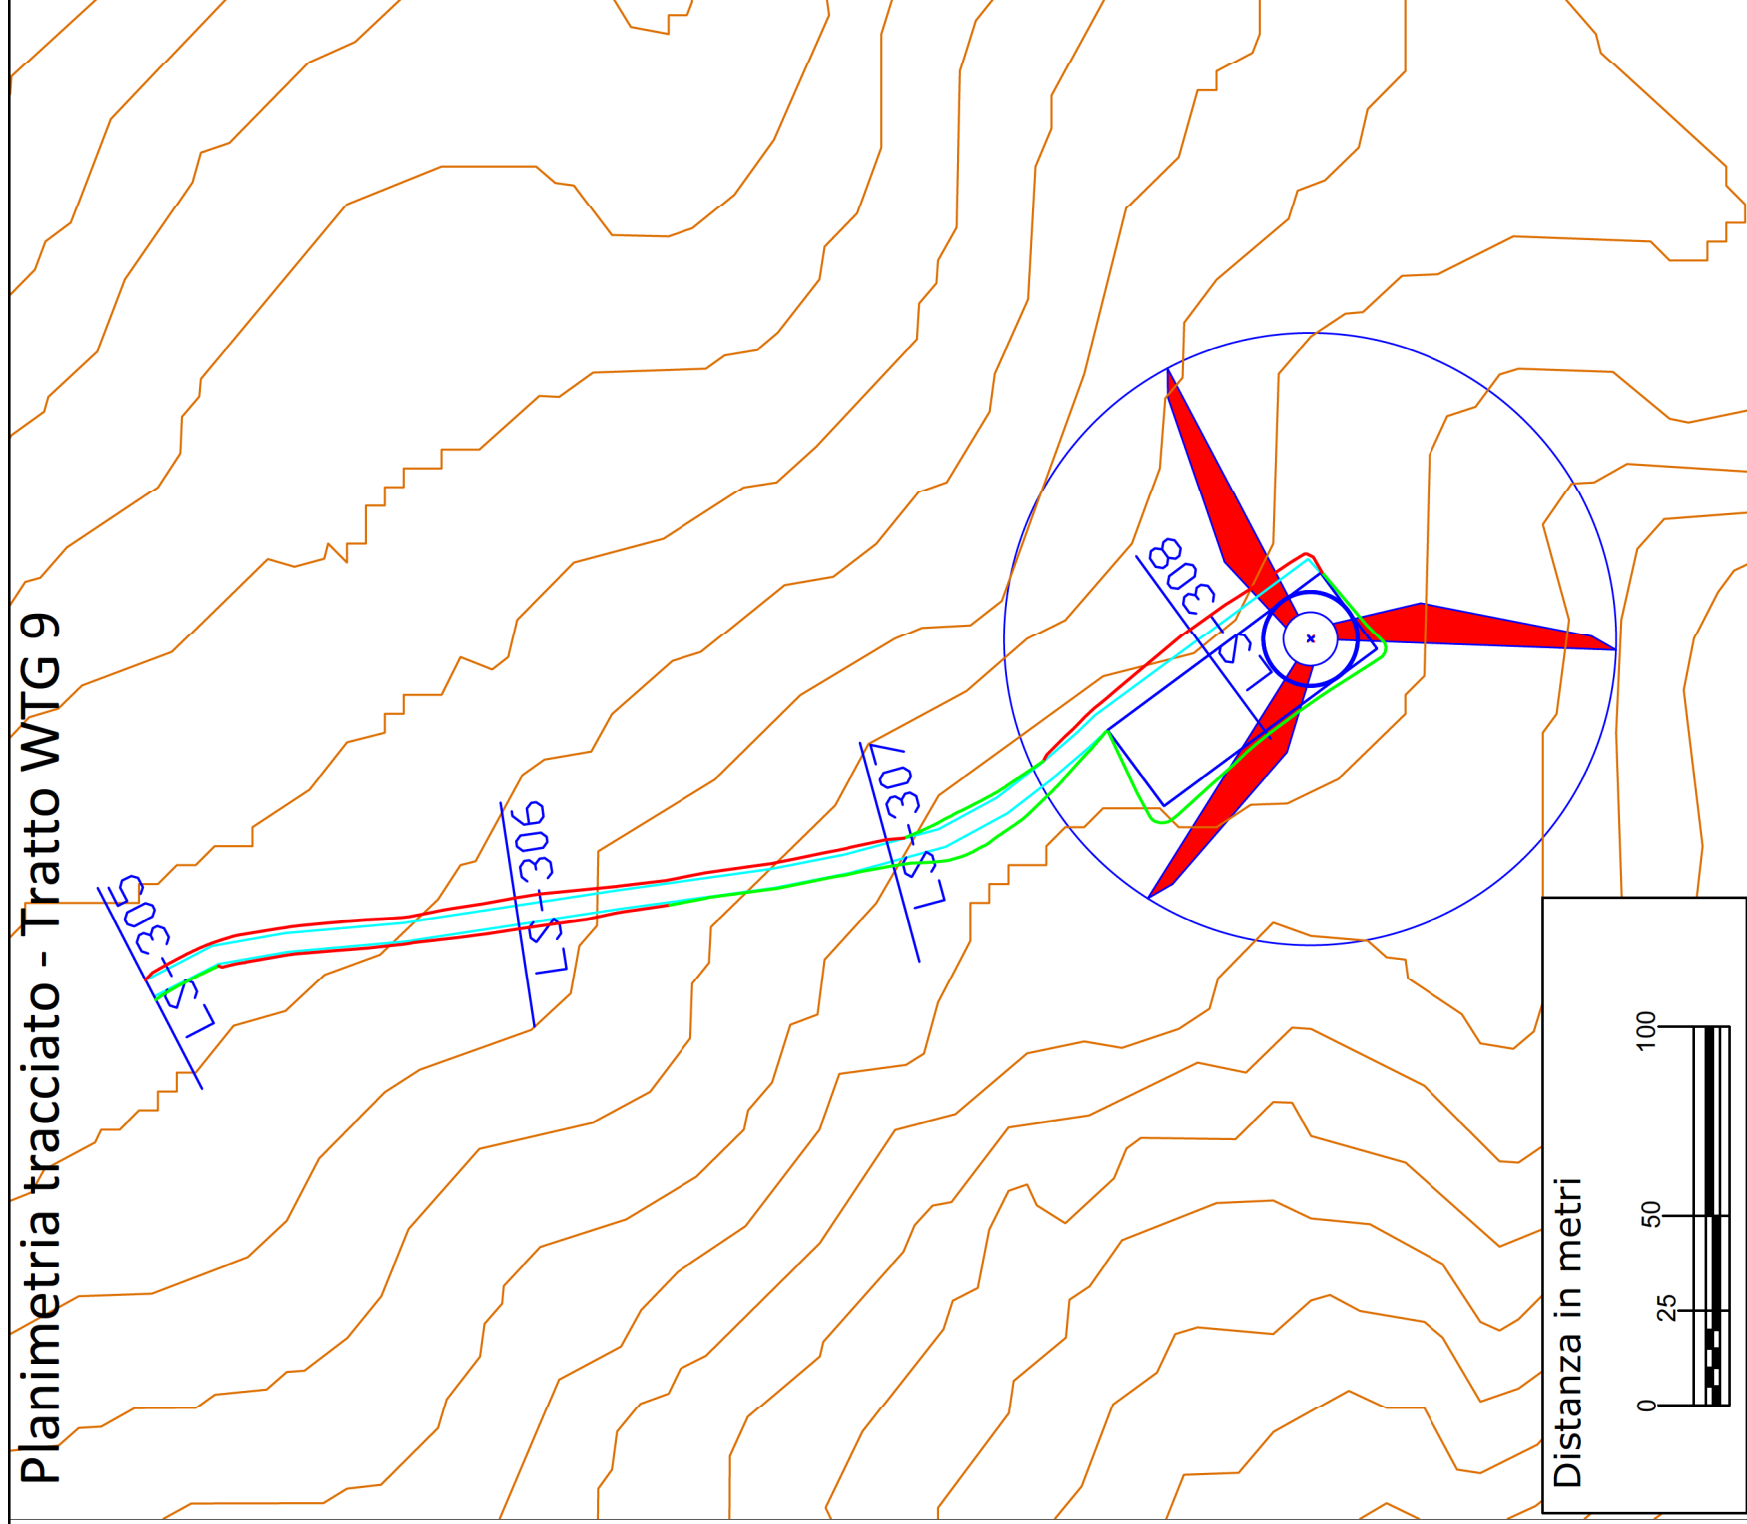

<b>Committente:</b> 		<b>REGIONE BASILICATA</b> Provincia di Potenza Comune di Forenza - Comune di Maschito - Comune di Ripacandida Progetto definitivo "Parco eolico Piano della Spina"		<b>FOGLIO</b> 9 di 15	
<b>Progettista:</b> ING. PAOLO BATTISTELLA Via Marconi 69 40033 Casalecchio di Reno (BO)		<b>ELABORATO:</b> <b>A16 a 13</b>		<b>PLANIMETRIE STRADALI CON CURVE DI LIVELLO</b>	
Data Ottobre 2021	Revisione Emissione	Redatto MS	Verificato BP	Approvato BP	FORMATO A3
			SCALA -		

**LEGENDA**

- WTG di progetto
- Plinto e piazzola
- Viabilità cantiere
- SCARPATA - Sterro
- SCARPATA - Riporto
- Sezione stradale