

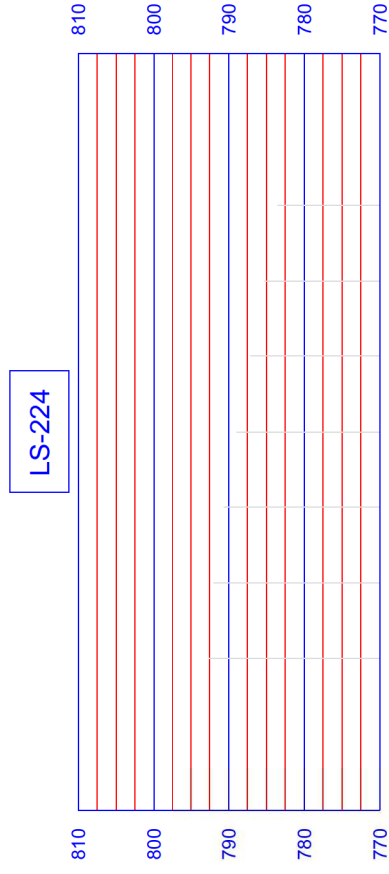
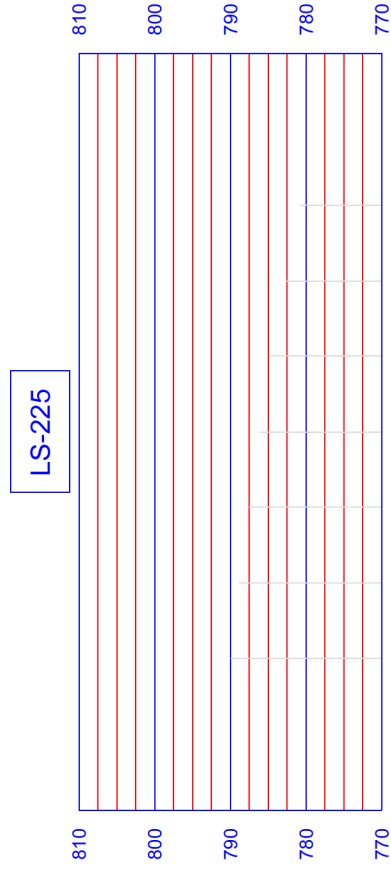


Sezioni trasversali

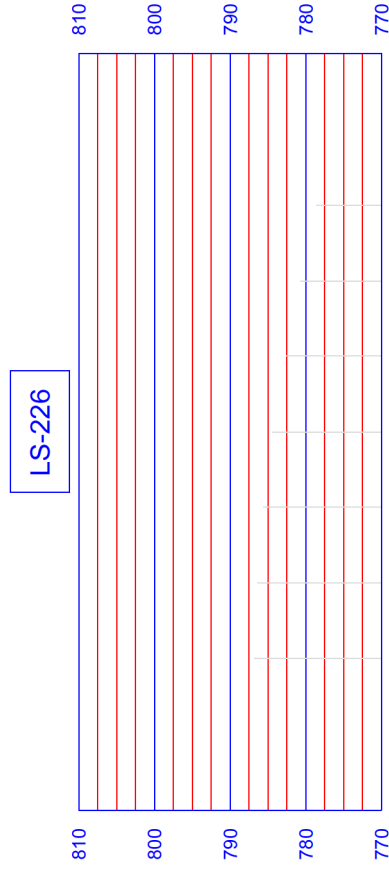

Planimetria piazzola - WTG 5

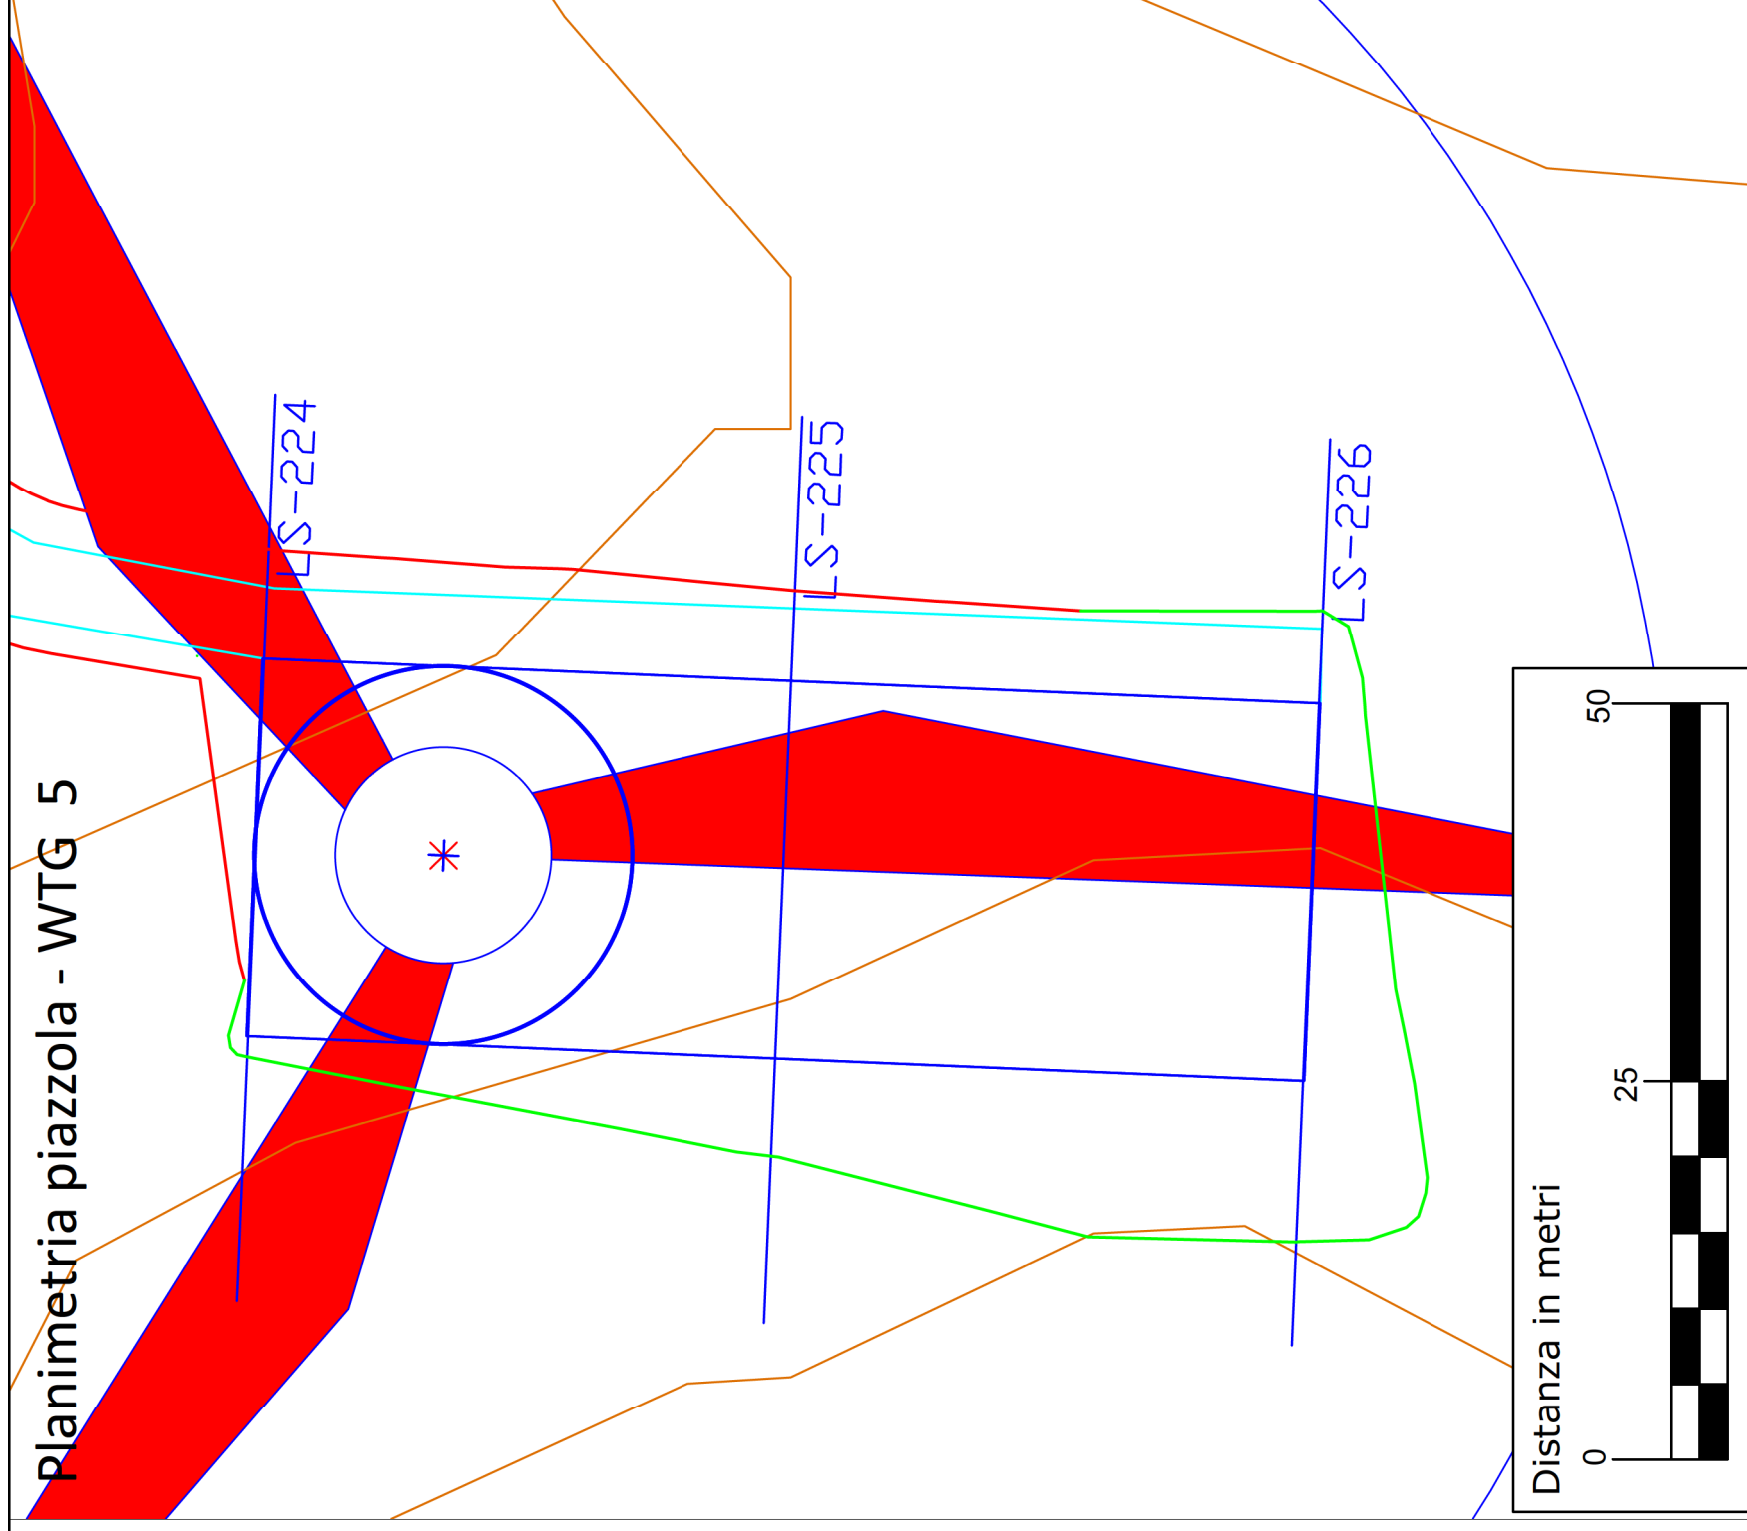

Committente:



Progettista:

ING. PAOLO BATTISTELLA
Via Marconi 69
40033 Casalecchio di Reno (BO)

Data	Revisione	Redatto	Verificato	Approvato
Ottobre 2021	Emissione	MS	BP	BP

REGIONE BASILICATA


Provincia di Potenza
Comune di Forenza - Comune di Maschito - Comune di Ripacandida
Progetto definitivo "Parco eolico Piano della Spina"

ELABORATO: **A16 a 17**

SEZIONI TRASVERSALI CORRENTI DI PROGETTO

FORMATO: A3 SCALA: -

LEGENDA

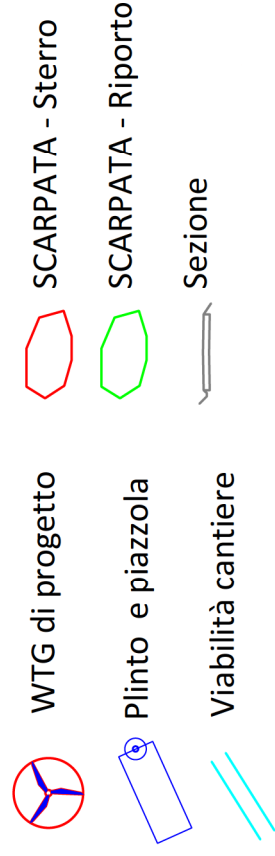

FOGLIO

5 di 16