

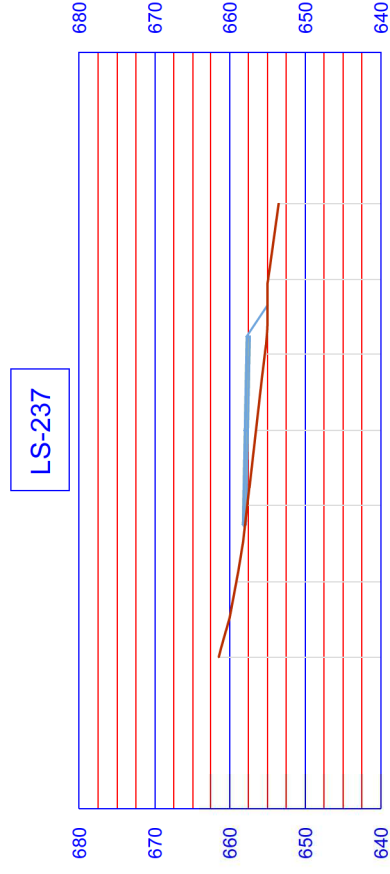
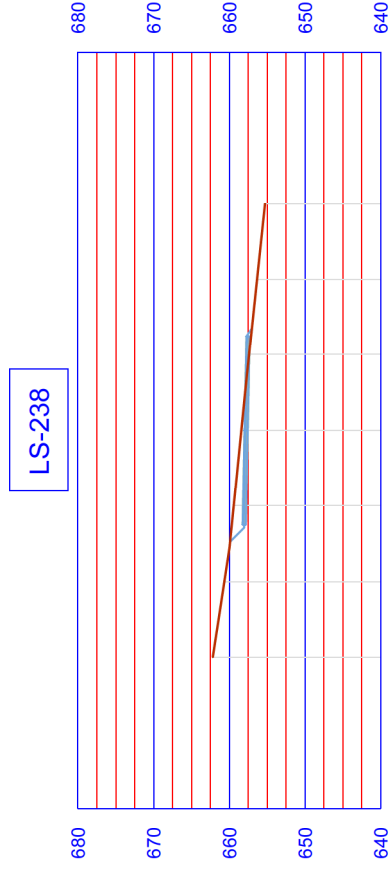



Sezioni trasversali

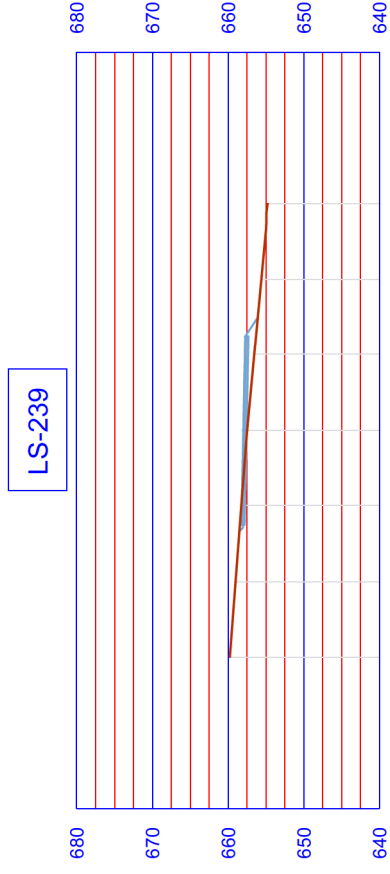

Planimetria piazzola - WTG 9

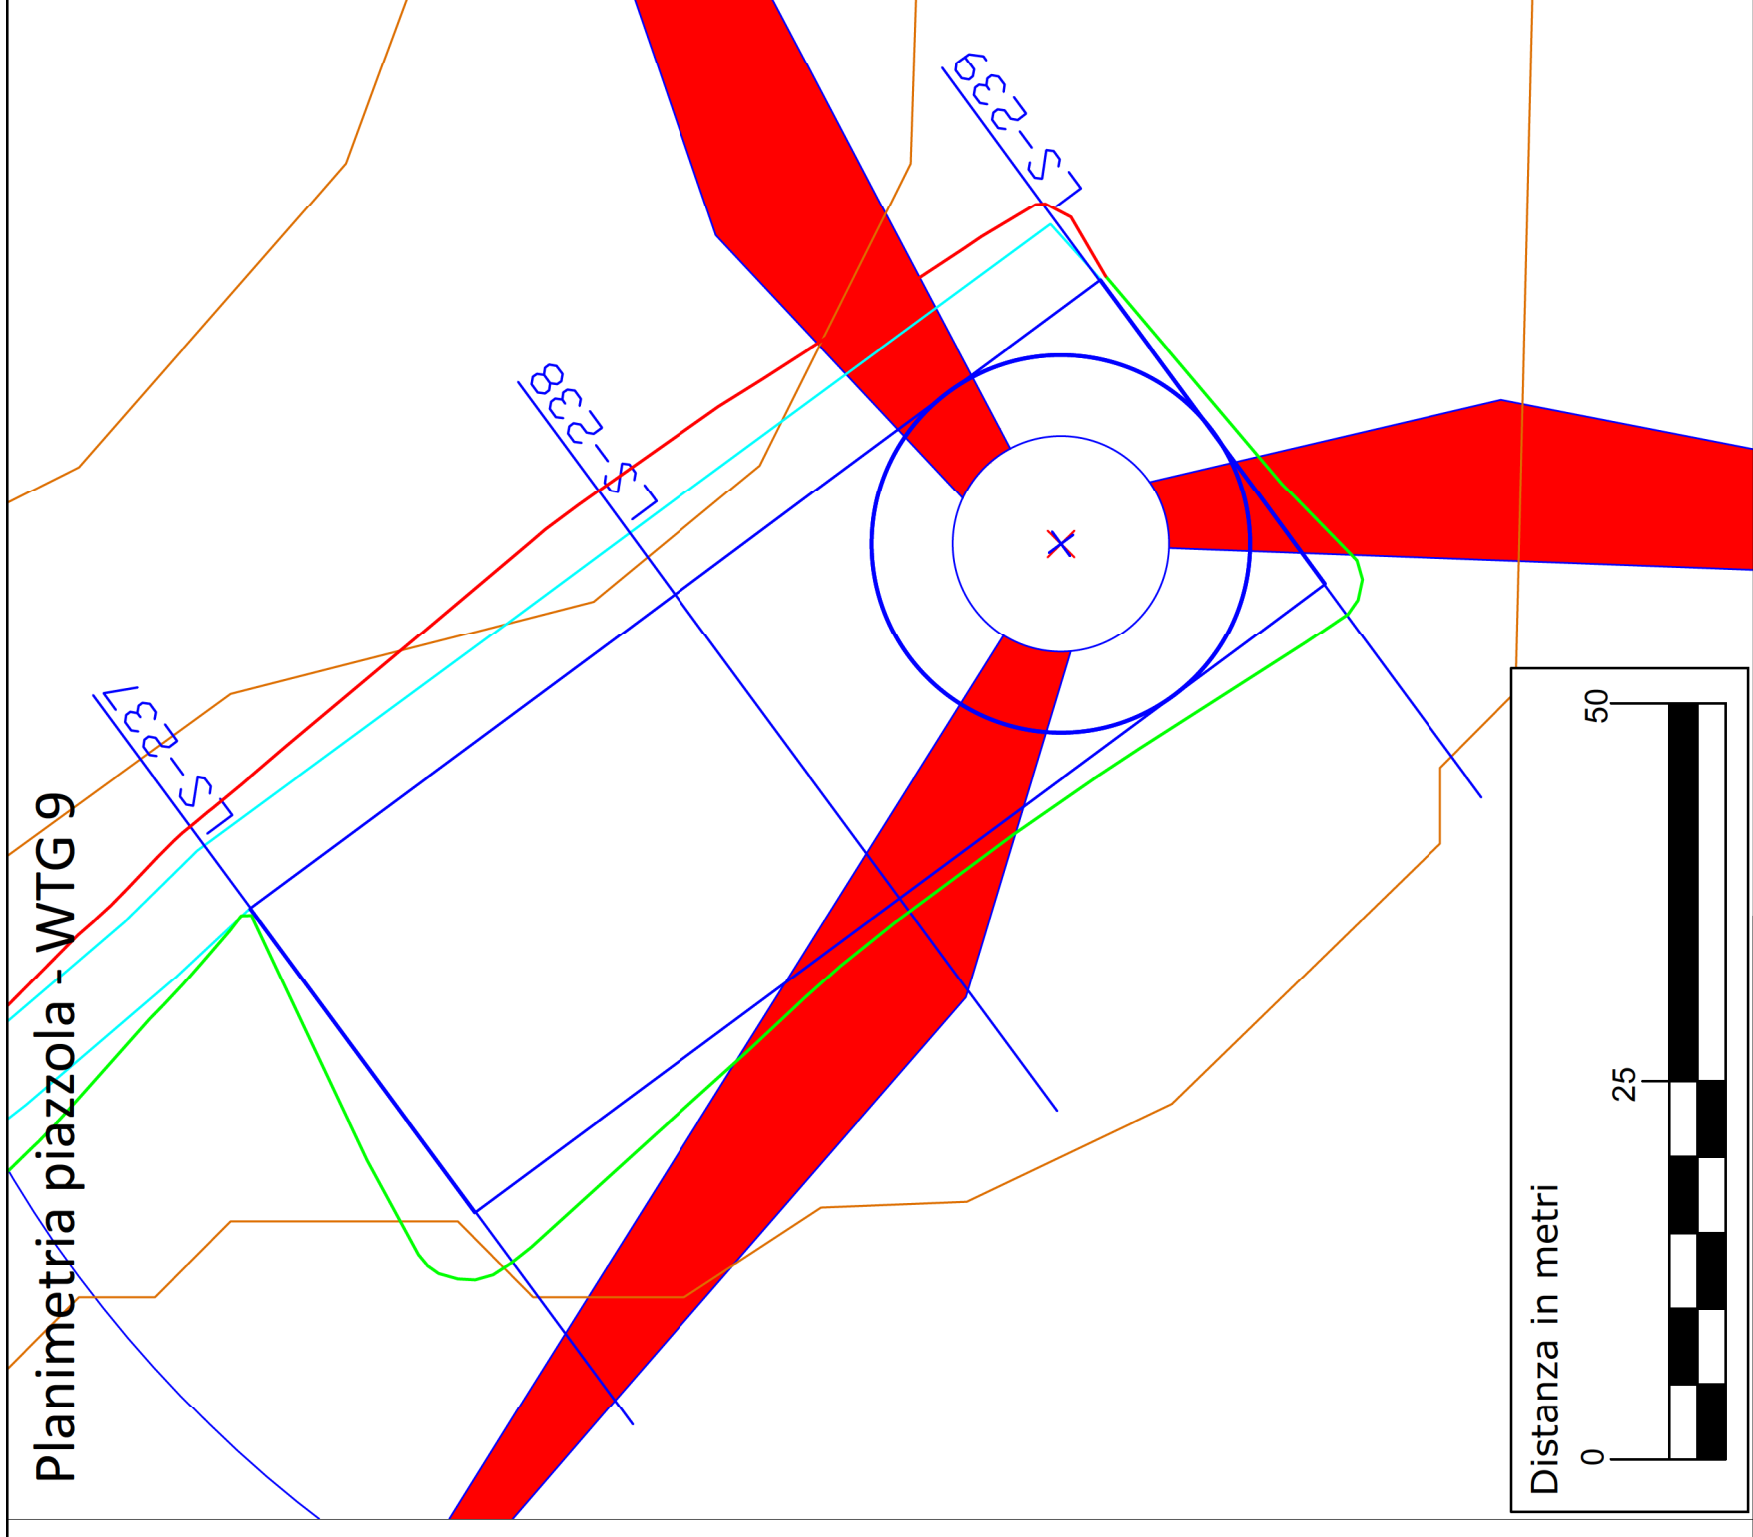

Distanza in metri

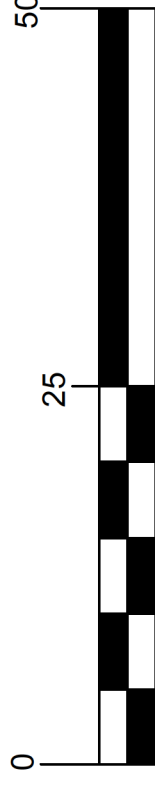

Committente:



Progettista:

ING. PAOLO BATTISTELLA
Via Marconi 69
40033 Casalecchio di Reno (BO)

| | | | | |
|--------------|-----------|---------|------------|-----------|
| Data | Revisione | Redatto | Verificato | Approvato |
| Ottobre 2021 | Emissione | MS | BP | BP |

REGIONE BASILICATA


Provincia di Potenza
Comune di Forenza - Comune di Maschito - Comune di Ripacandida
Progetto definitivo "Parco eolico Piano della Spina"

ELABORATO: **A16 a 17**

SEZIONI TRASVERSALI CORRENTI DI PROGETTO

FORMATO A3 SCALA -

LEGENDA

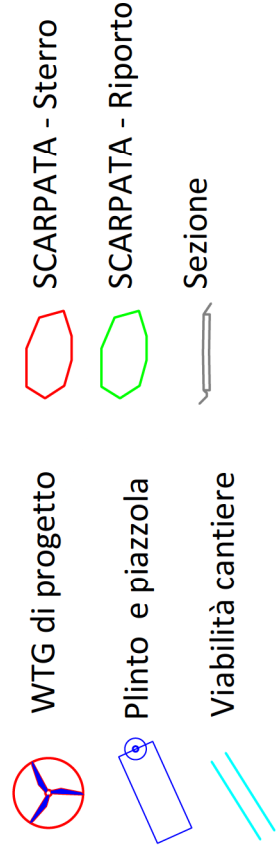

FOGLIO

9 di 16