




Vista profilo di Strada WTG 11

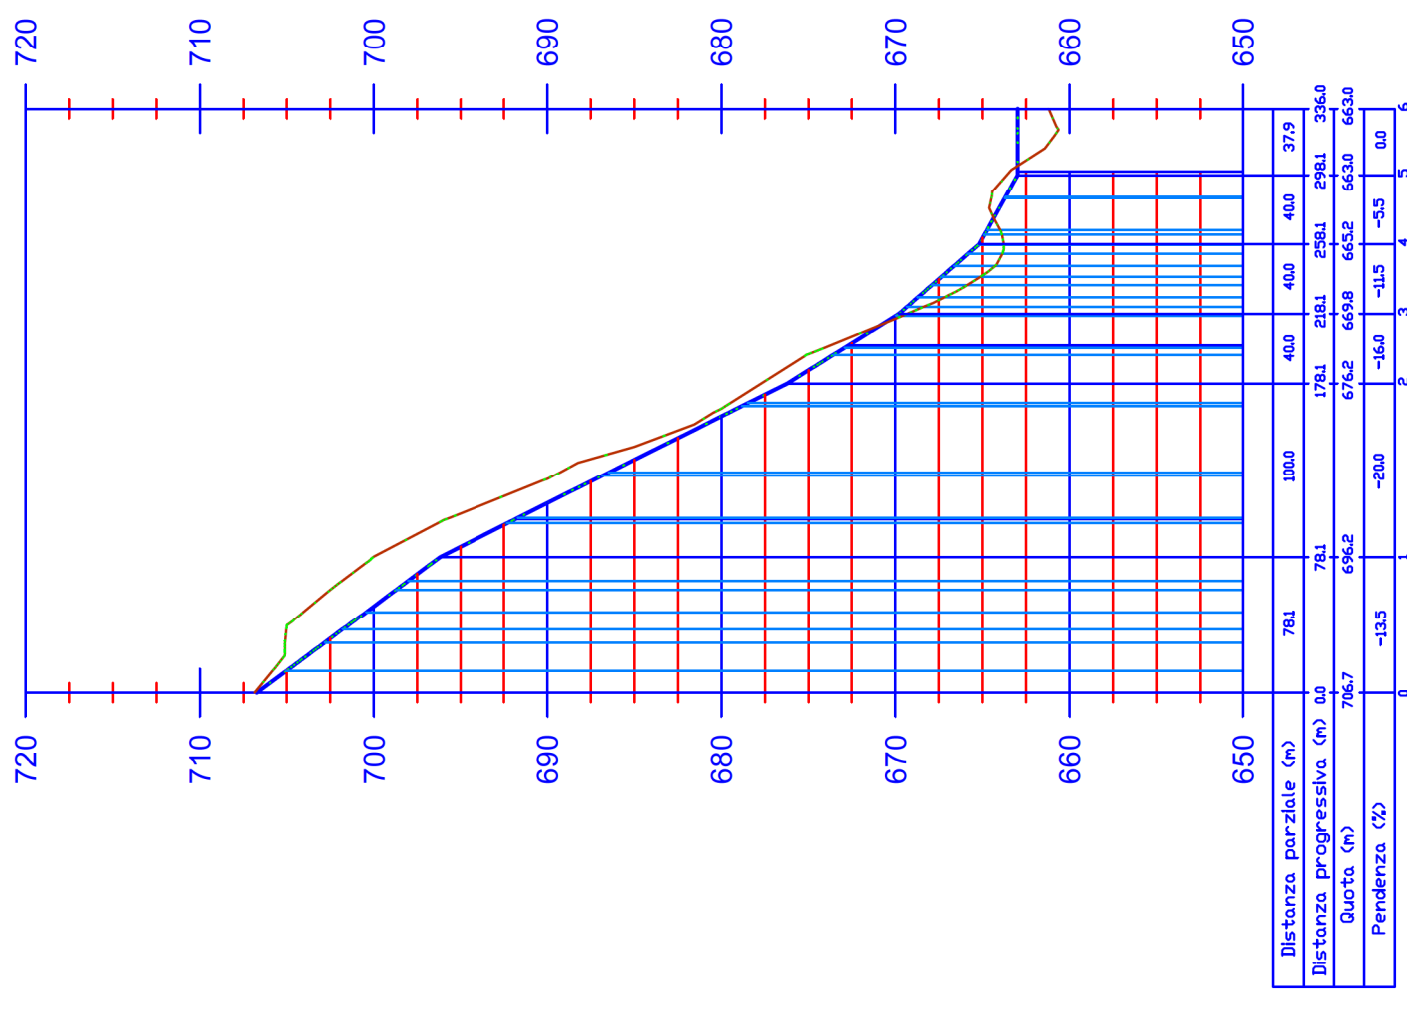

Vista profilo di Strada WTG 10

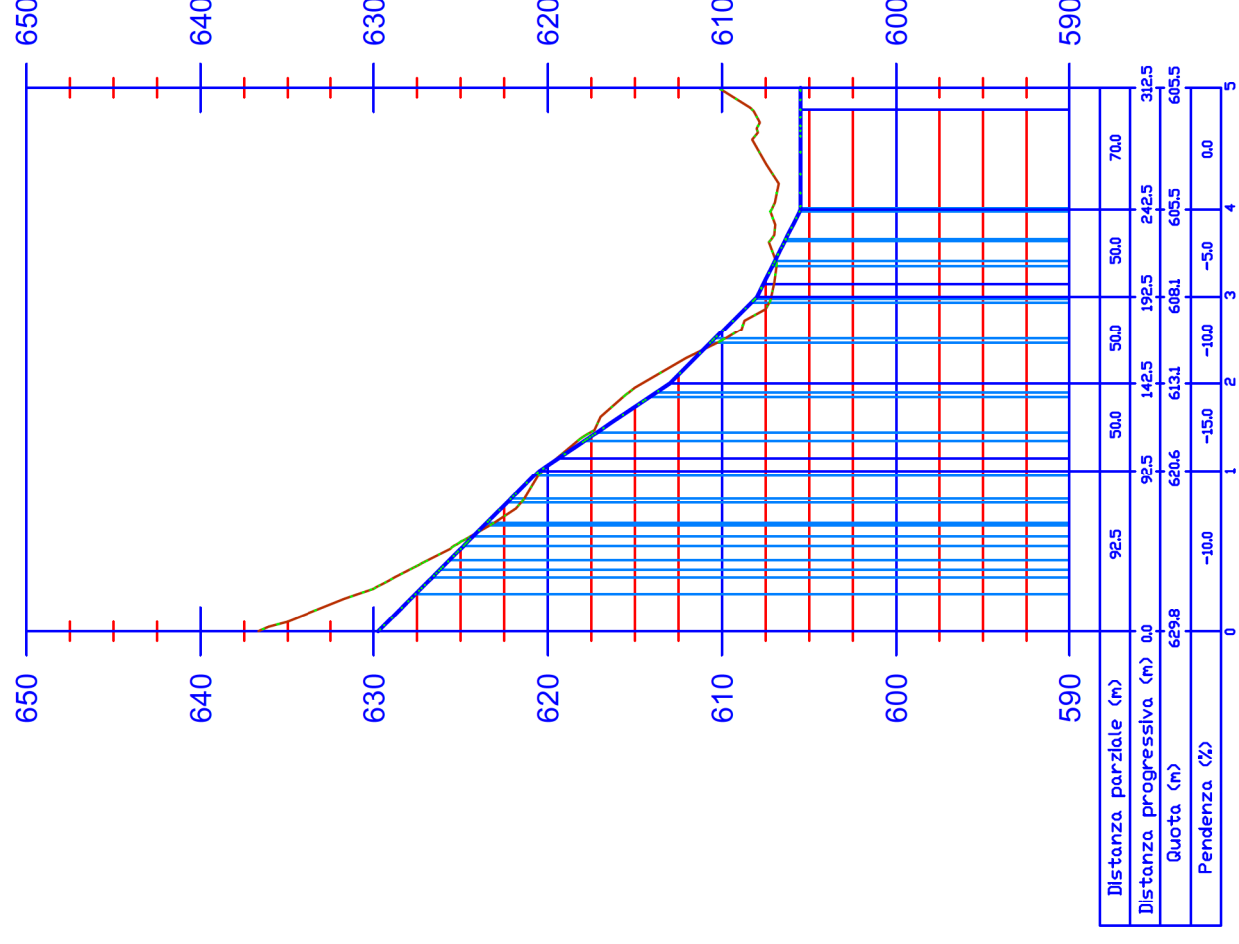

Vista profilo di Strada WTG 09

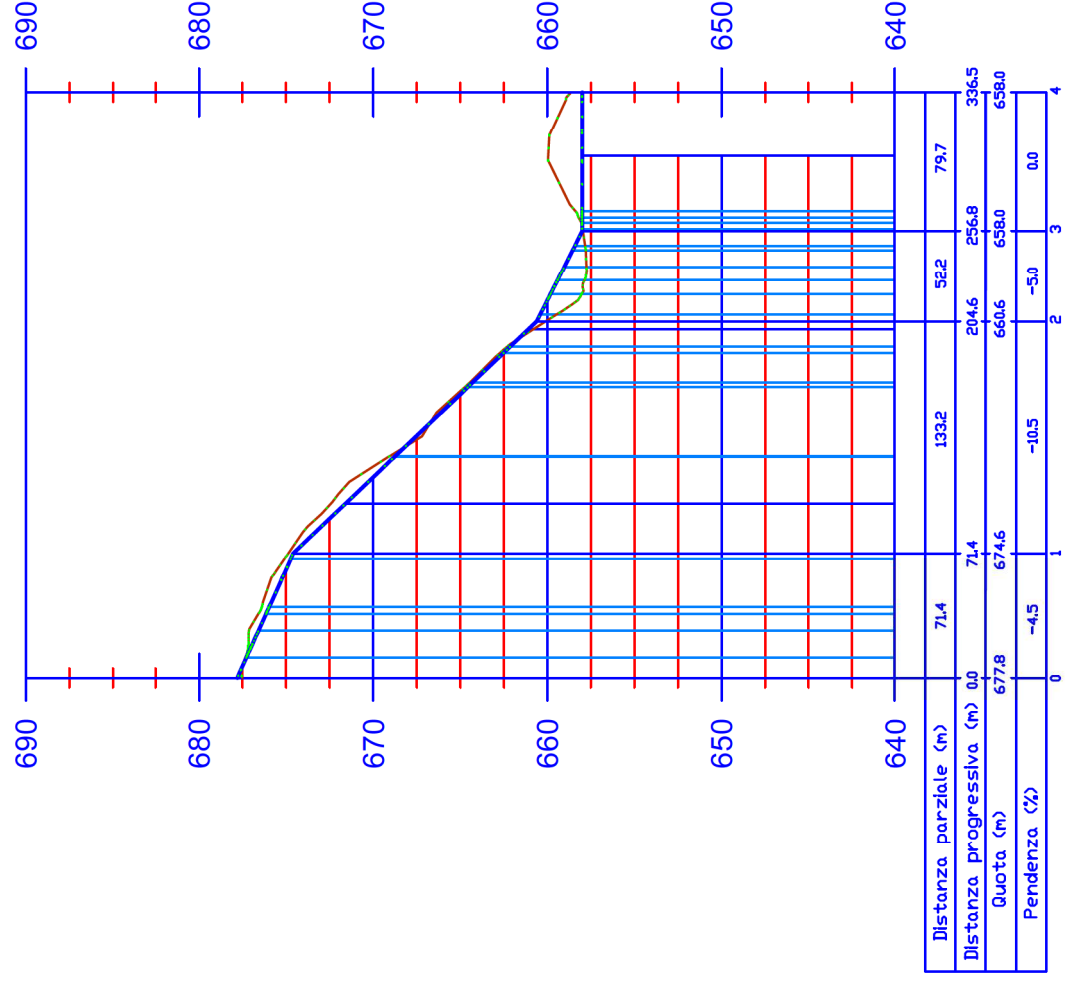

LEGENDA

- Profilo terreno
- Profilo strada di progetto

Committente:



Progettista:

ING. PAOLO BATTISTELLA
Via Marconi 69
40033 Casalecchio di Reno (BO)

REGIONE BASILICATA

Provincia di Potenza
Comune di Forenza - Comune di Maschito - Comune di Ripacandida
Progetto definitivo "Parco eolico Piano della Spina"

A16 a 14

PROFILI LONGITUDINALI

| | | | | | |
|---------|----|-------|---|--------|--------|
| FORMATO | A3 | SCALA | - | FOLGIO | 5 di 8 |
|---------|----|-------|---|--------|--------|

| | | | | |
|--------------|-----------|---------|------------|-----------|
| Data | Revisione | Redatto | Verificato | Approvato |
| Ottobre 2021 | Emissione | MS | BP | BP |