


Vista profilo di Strada WTG 12 e WTG 13

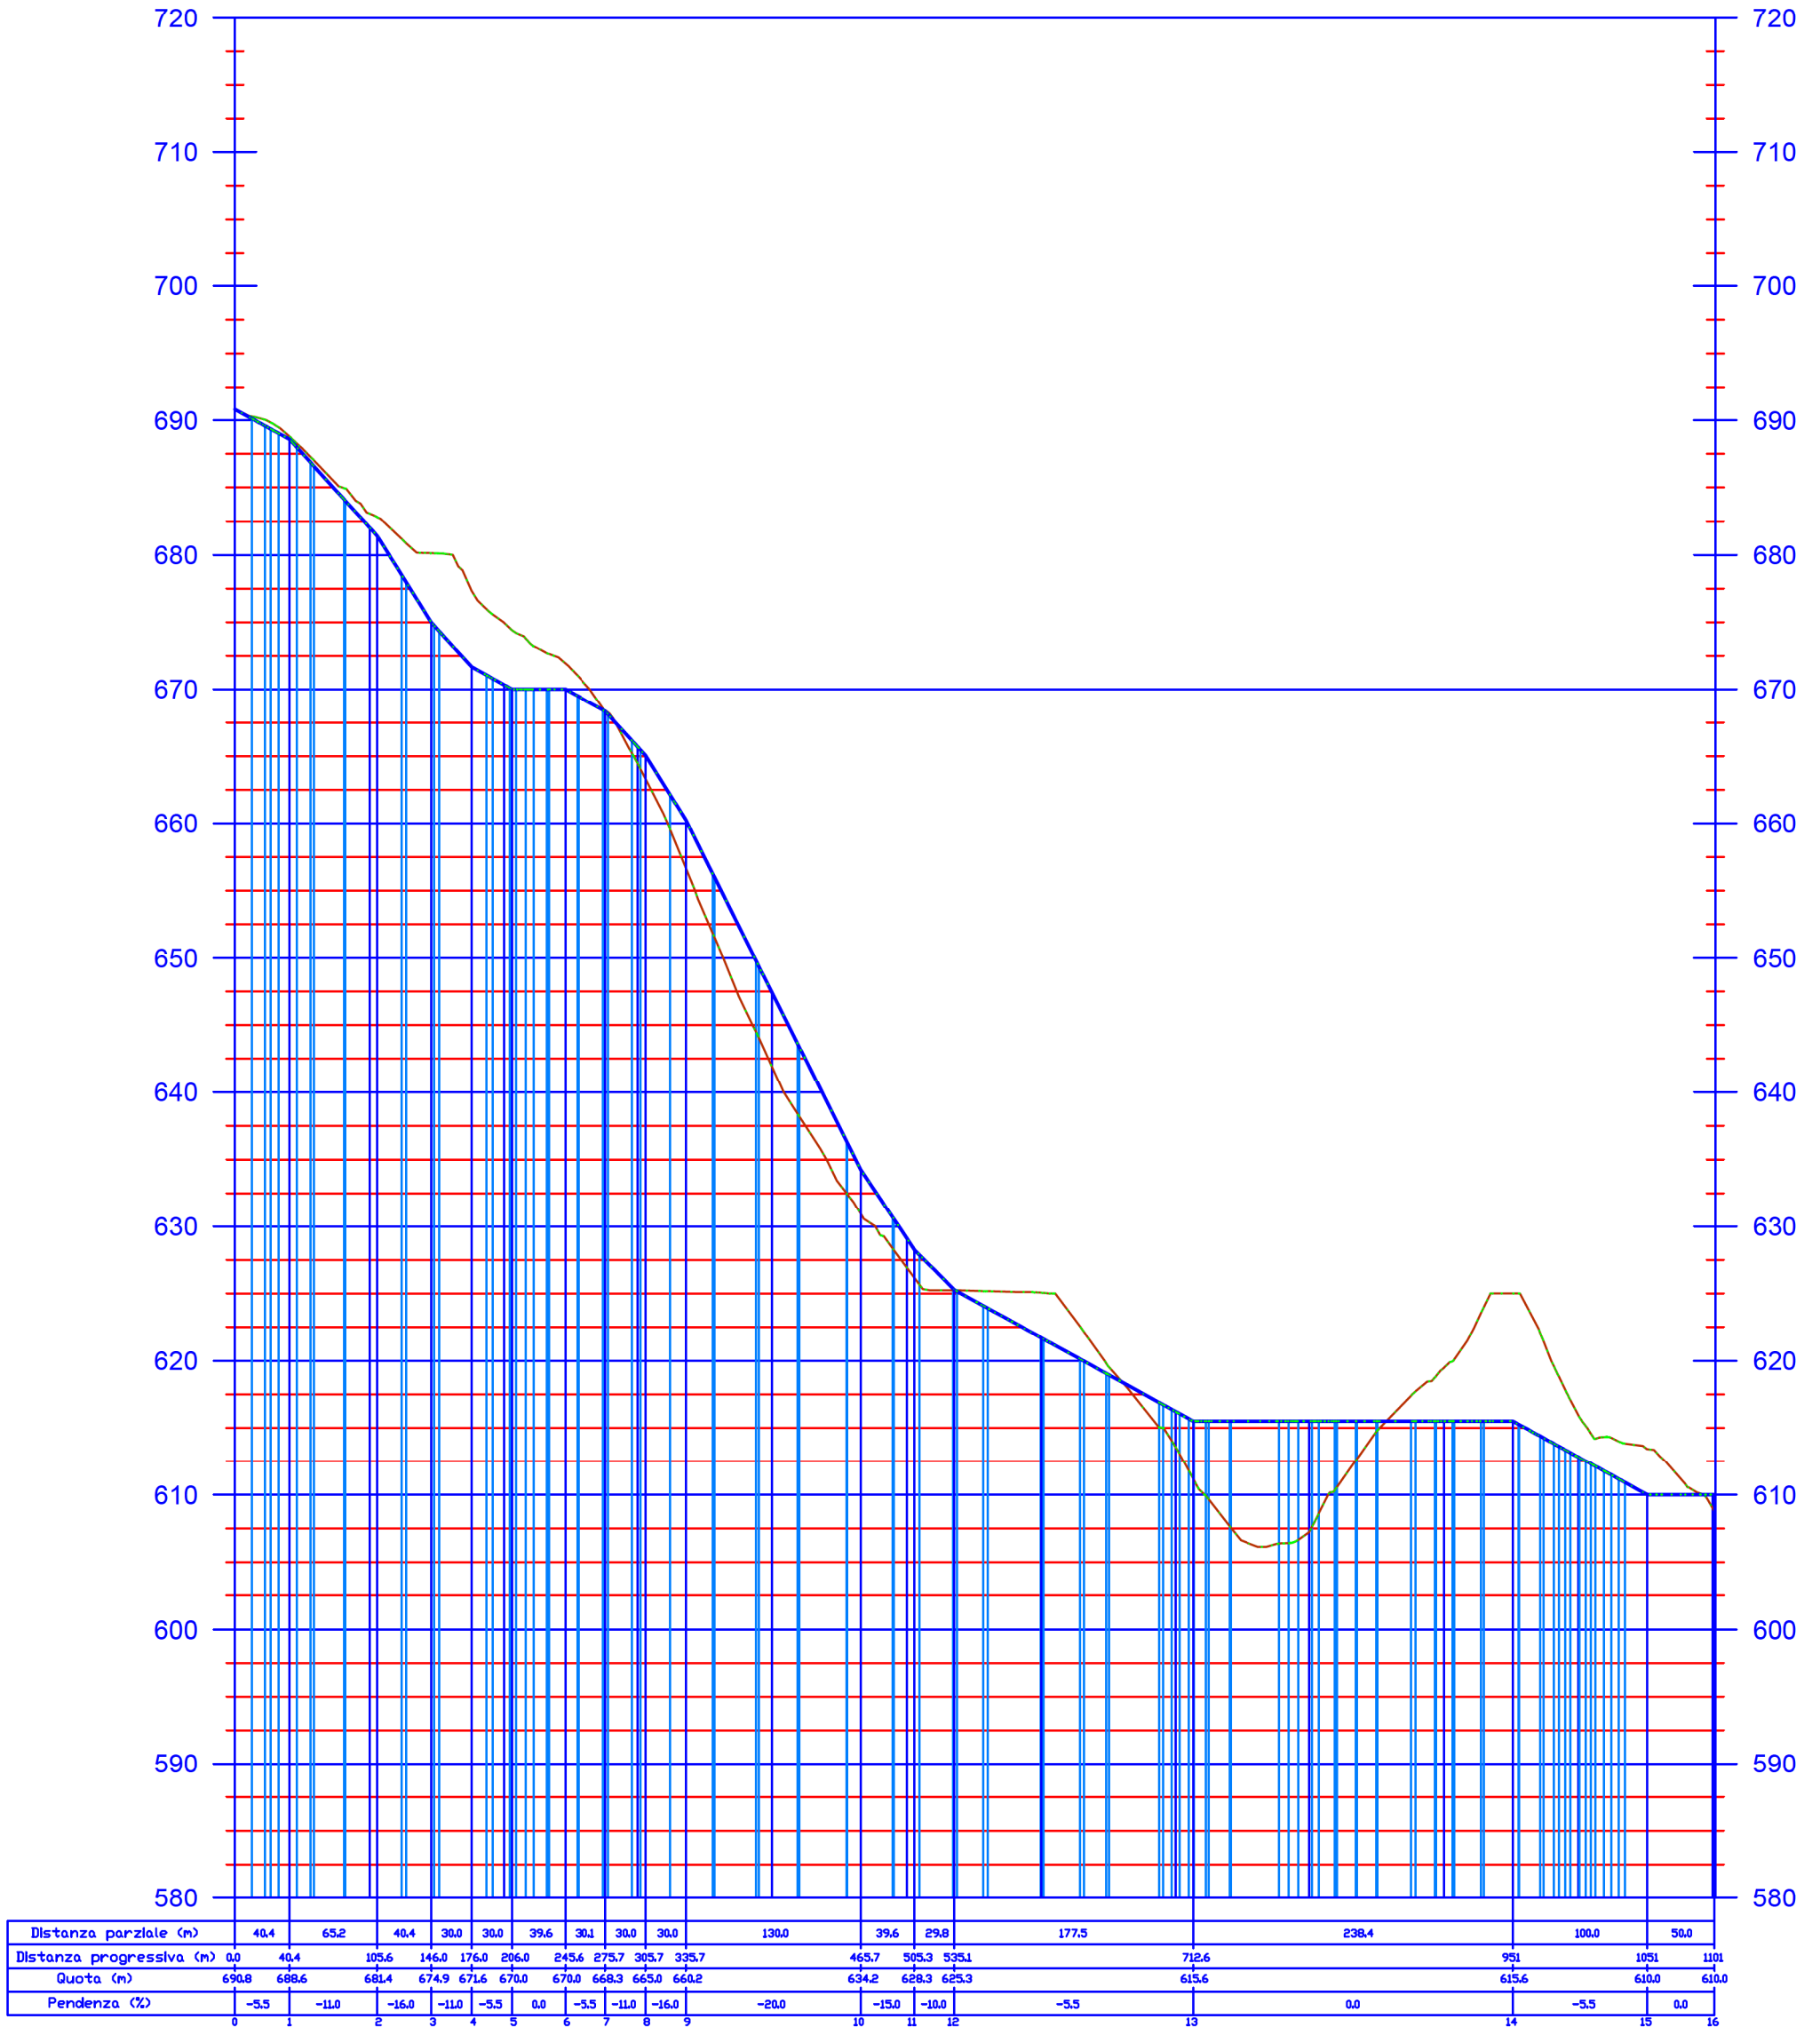

Committente:



REGIONE BASILICATA

Provincia di Potenza

Comune di Forenza - Comune di Maschito - Comune di Ripacandida
Progetto definitivo "Parco eolico Piano della Spina"

Progettista:

ING. PAOLO BATTISTELLA
Via Marconi 69
40033 Casalecchio di Reno (BO)

ELABORATO:

A16 a 14

PROFILI LONGITUDINALI

FOGLIO

Data	Revisione	Redatto	Verificato	Approvato
Ottobre 2021	Emissione	MS	BP	BP

FORMATO	A3	SCALA	-		6 di 8
---------	----	-------	---	--	--------