

REGIONE BASILICATA



PROVINCIA DI POTENZA



COMUNE DI FORENZA



COMUNE DI MASCHITO



COMUNE DI
RIPACANDIDA

Committente :



Oggetto :

PROGETTO DEFINITIVO
"PARCO EOLICO PIANO DELLA SPINA"

Titolo :

SEZIONI GEOLOGICHE

Tavola :

A.16.a.11

- Progettista Architettonico/Elettromecc.:

Ing. Paolo Battistella

- Consulenza Geologica :

Dott. Geol. Antonio Viviani

- Responsabile V.I.A.:

Ing. Rocco Sileo

- Consulente Forestale:


Dott. G. Marcantonio



- Consulenza Topografica :

Geom. Rocco Galasso



					Scala : 1: 1000
					Data : Dicembre 2021
0		11/2021	G.M.	R.S.	
N°	REVISIONE	DATA	RED.	APPR.	

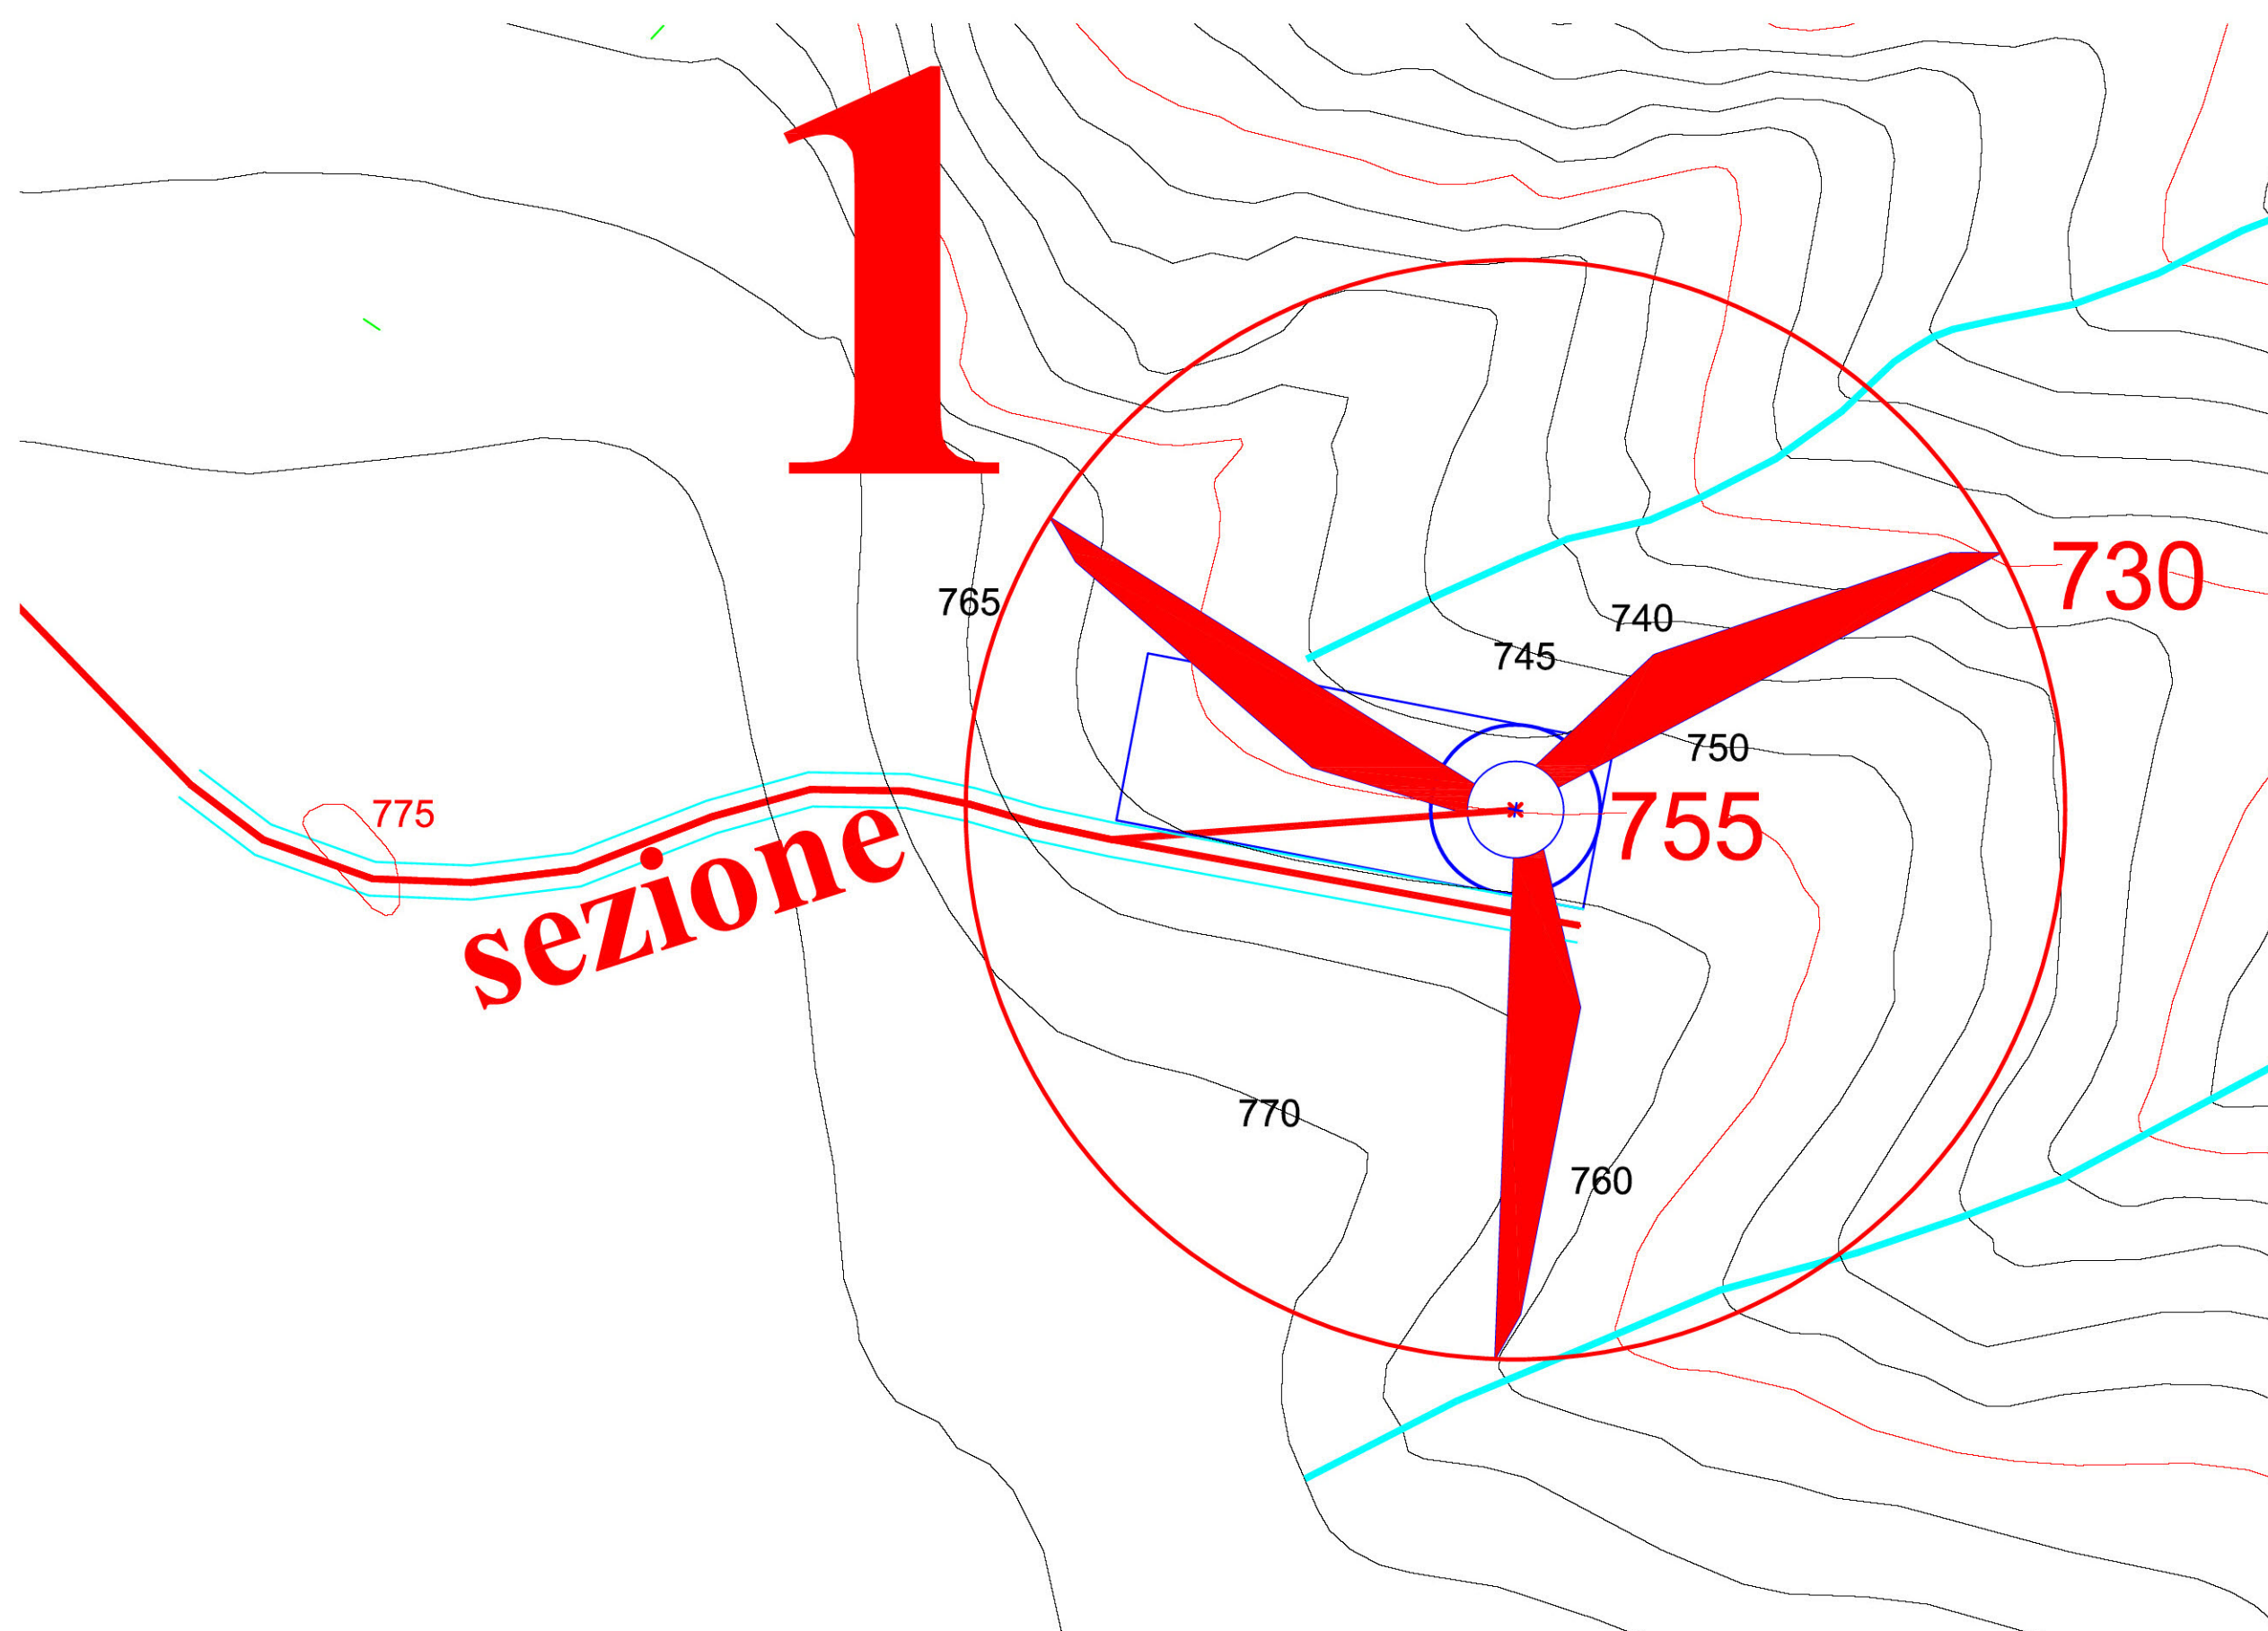


SEZIONE GEOLOGICA WTG1


PENDENZA = 9.65%;
INCLINAZIONE = 5.51°


SCALA DISTANZE = 1 : 1000
SCALA QUOTE = 1 : 1000

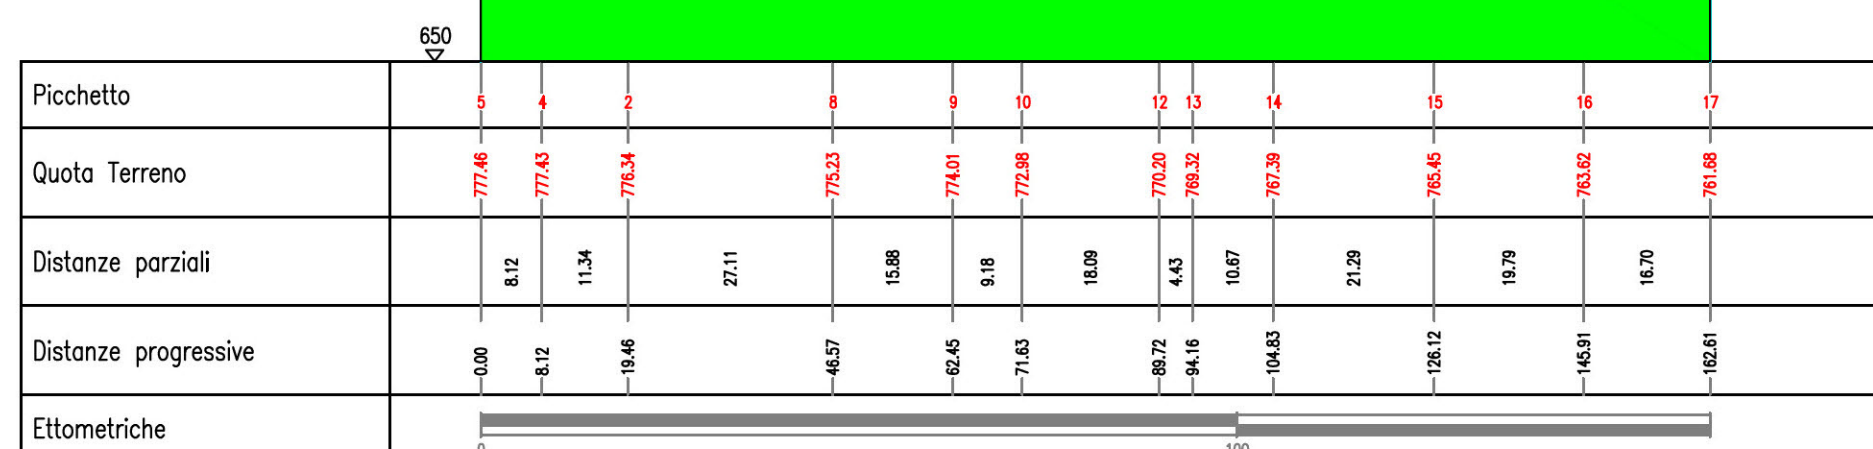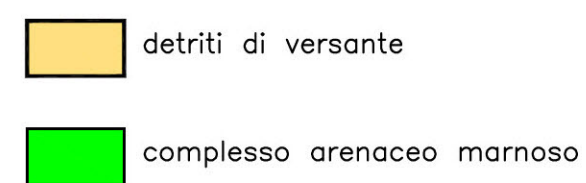

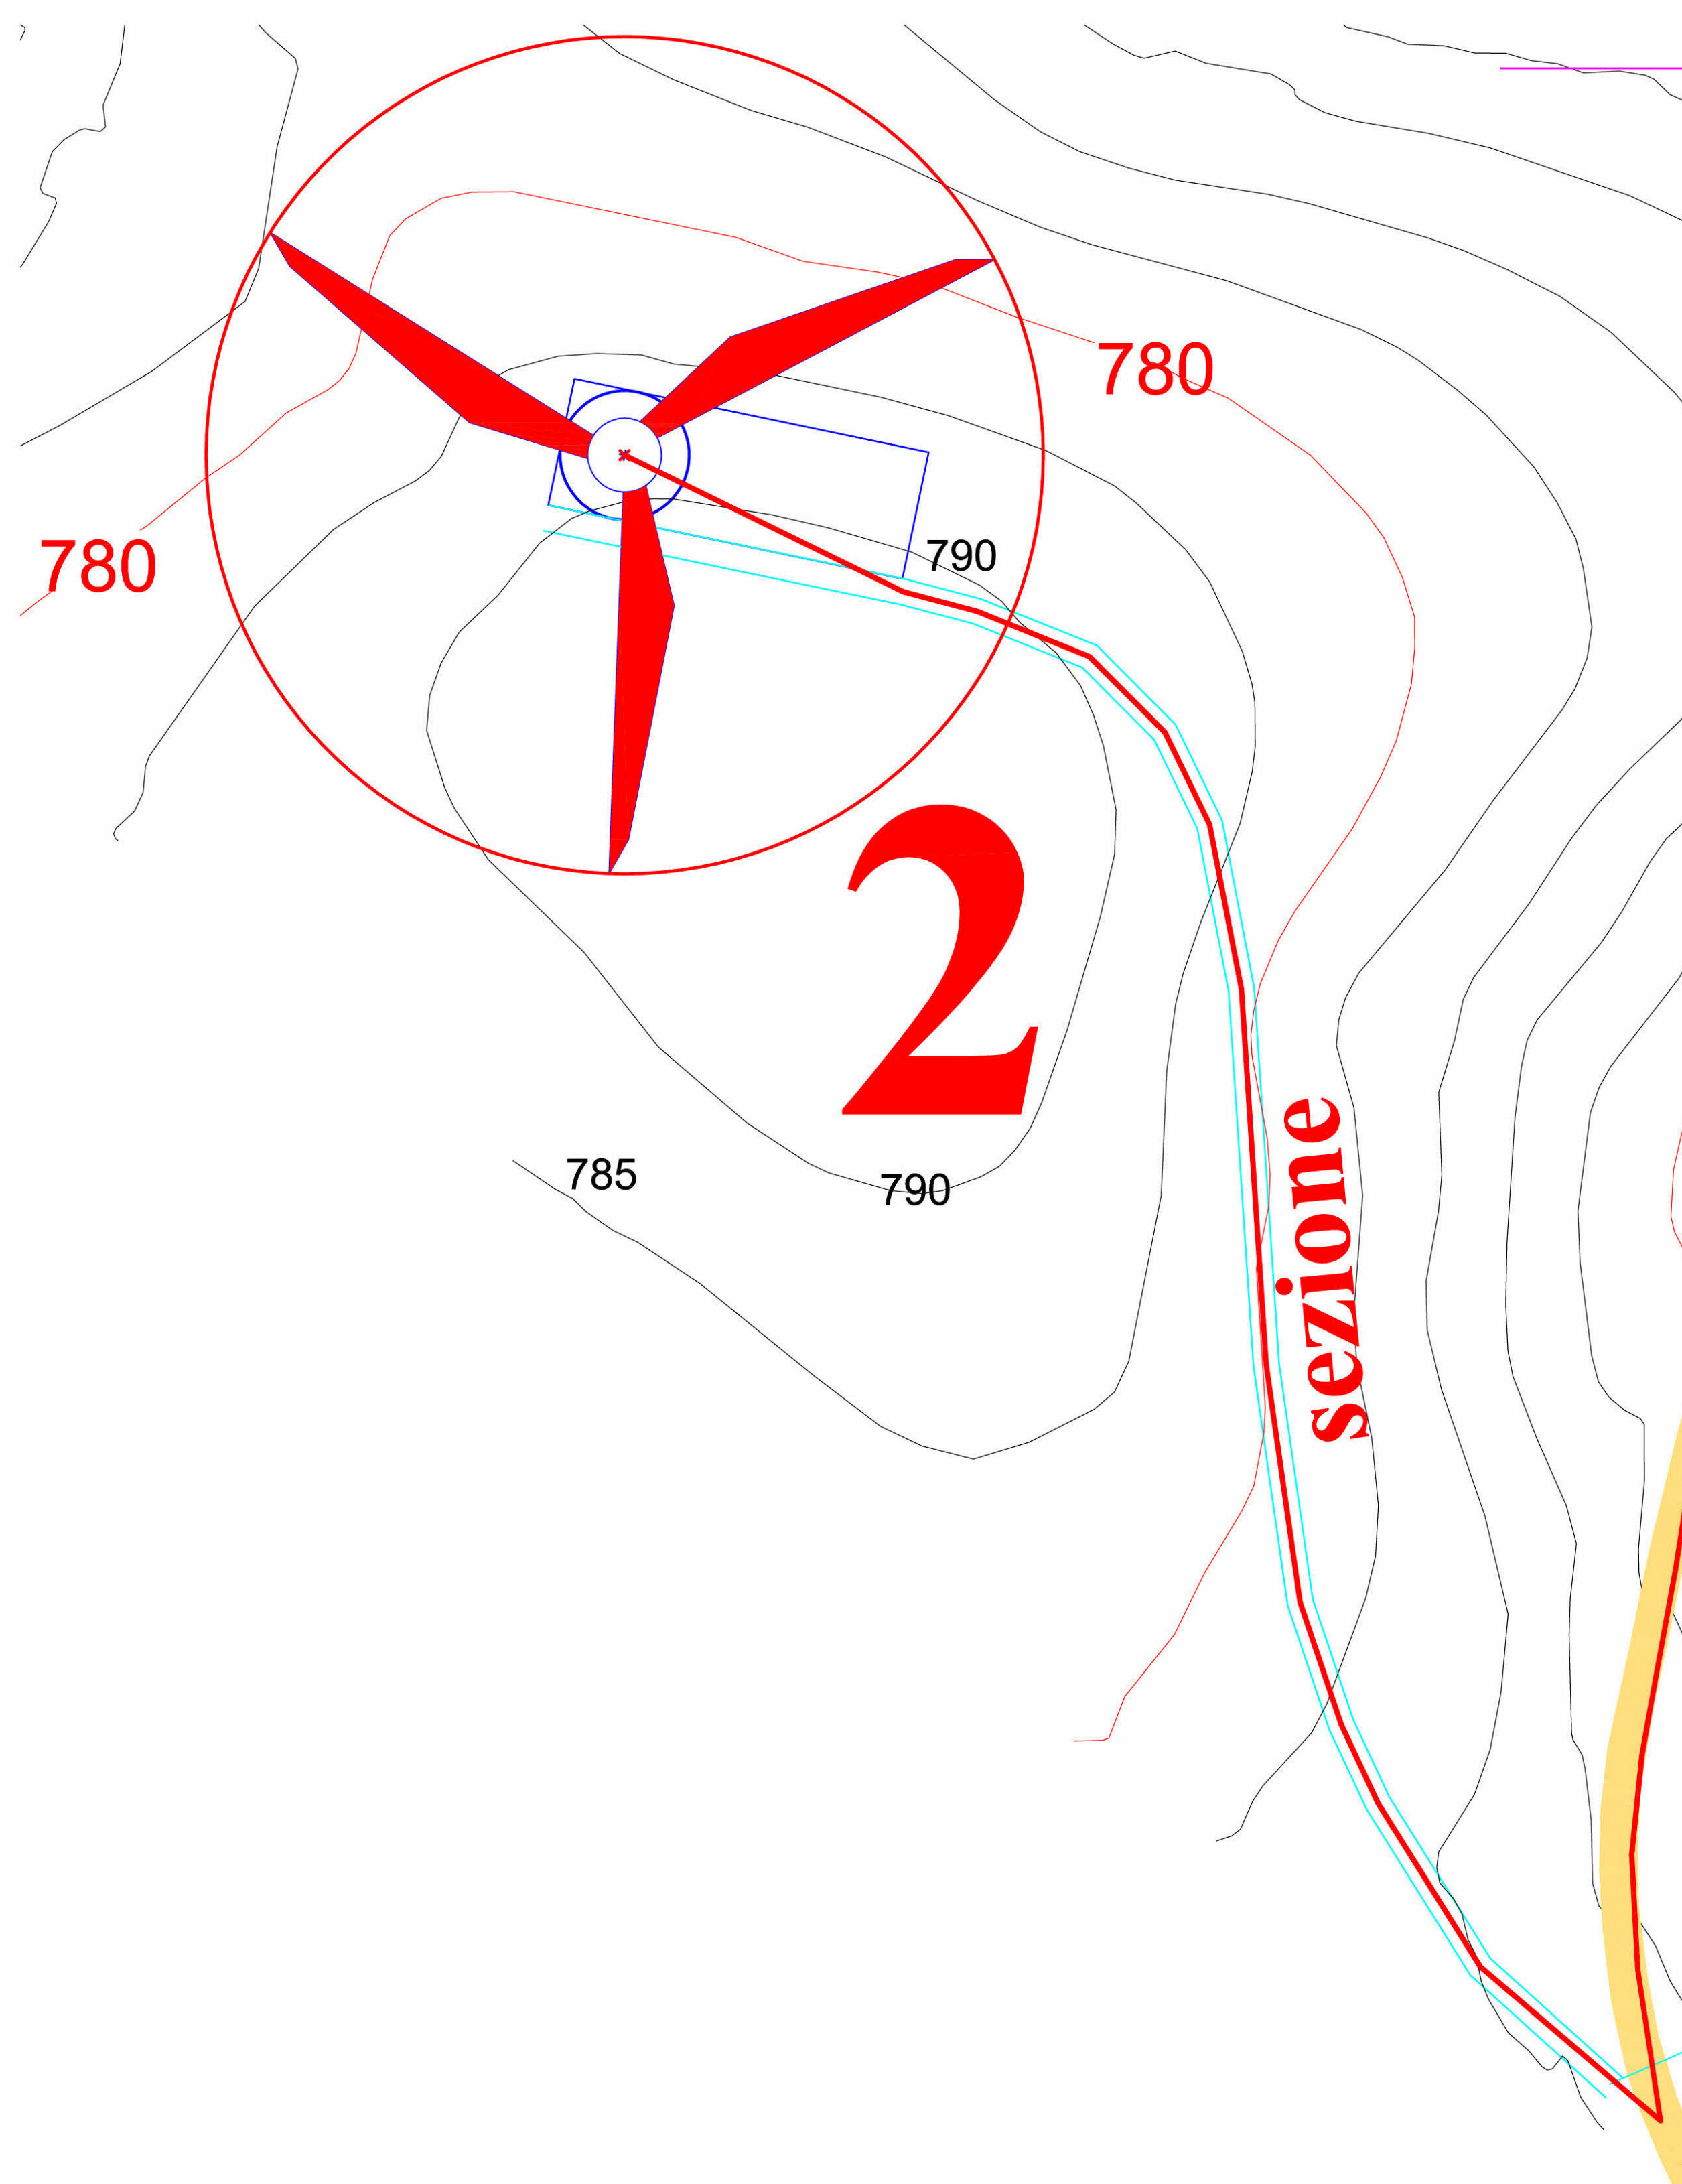

SEZIONE GEOLOGICA WTG2

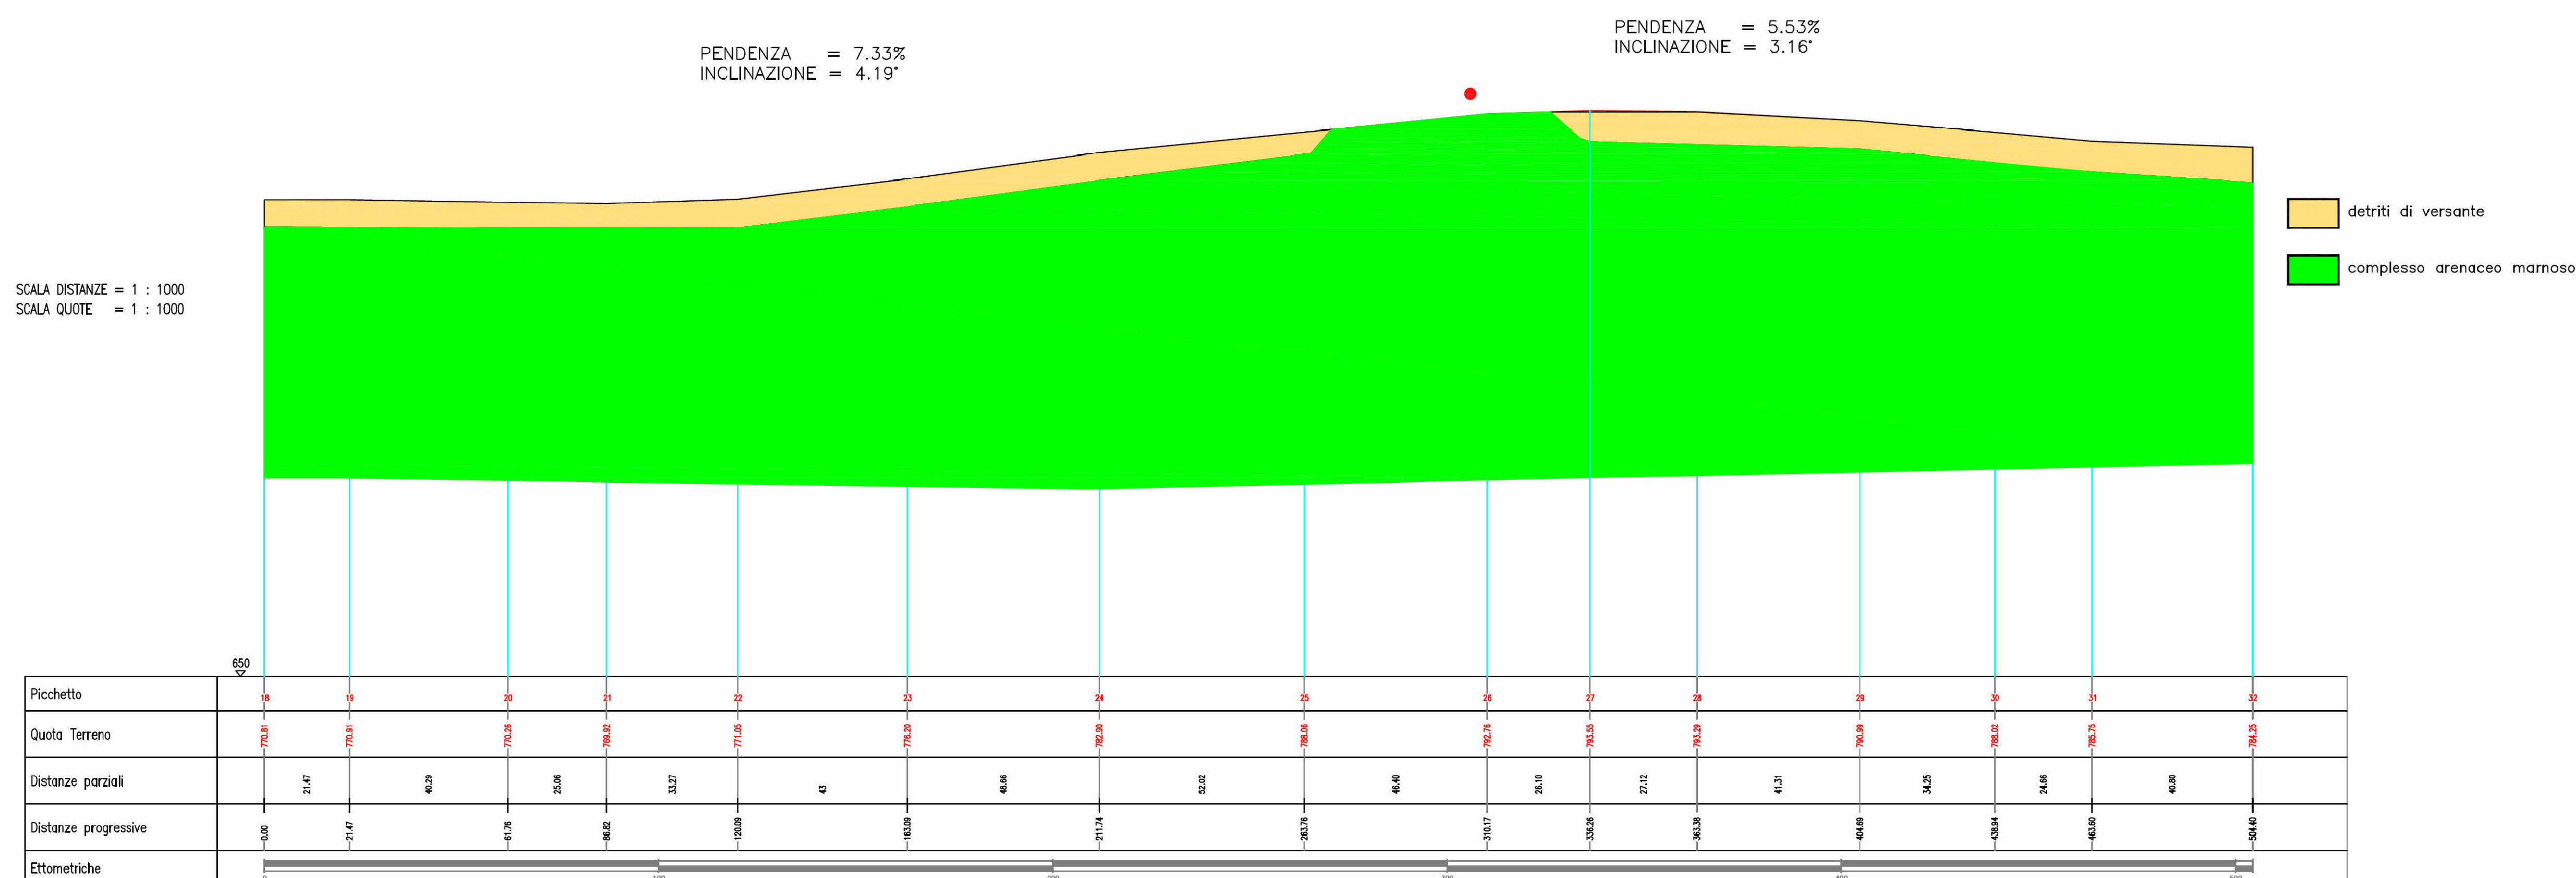

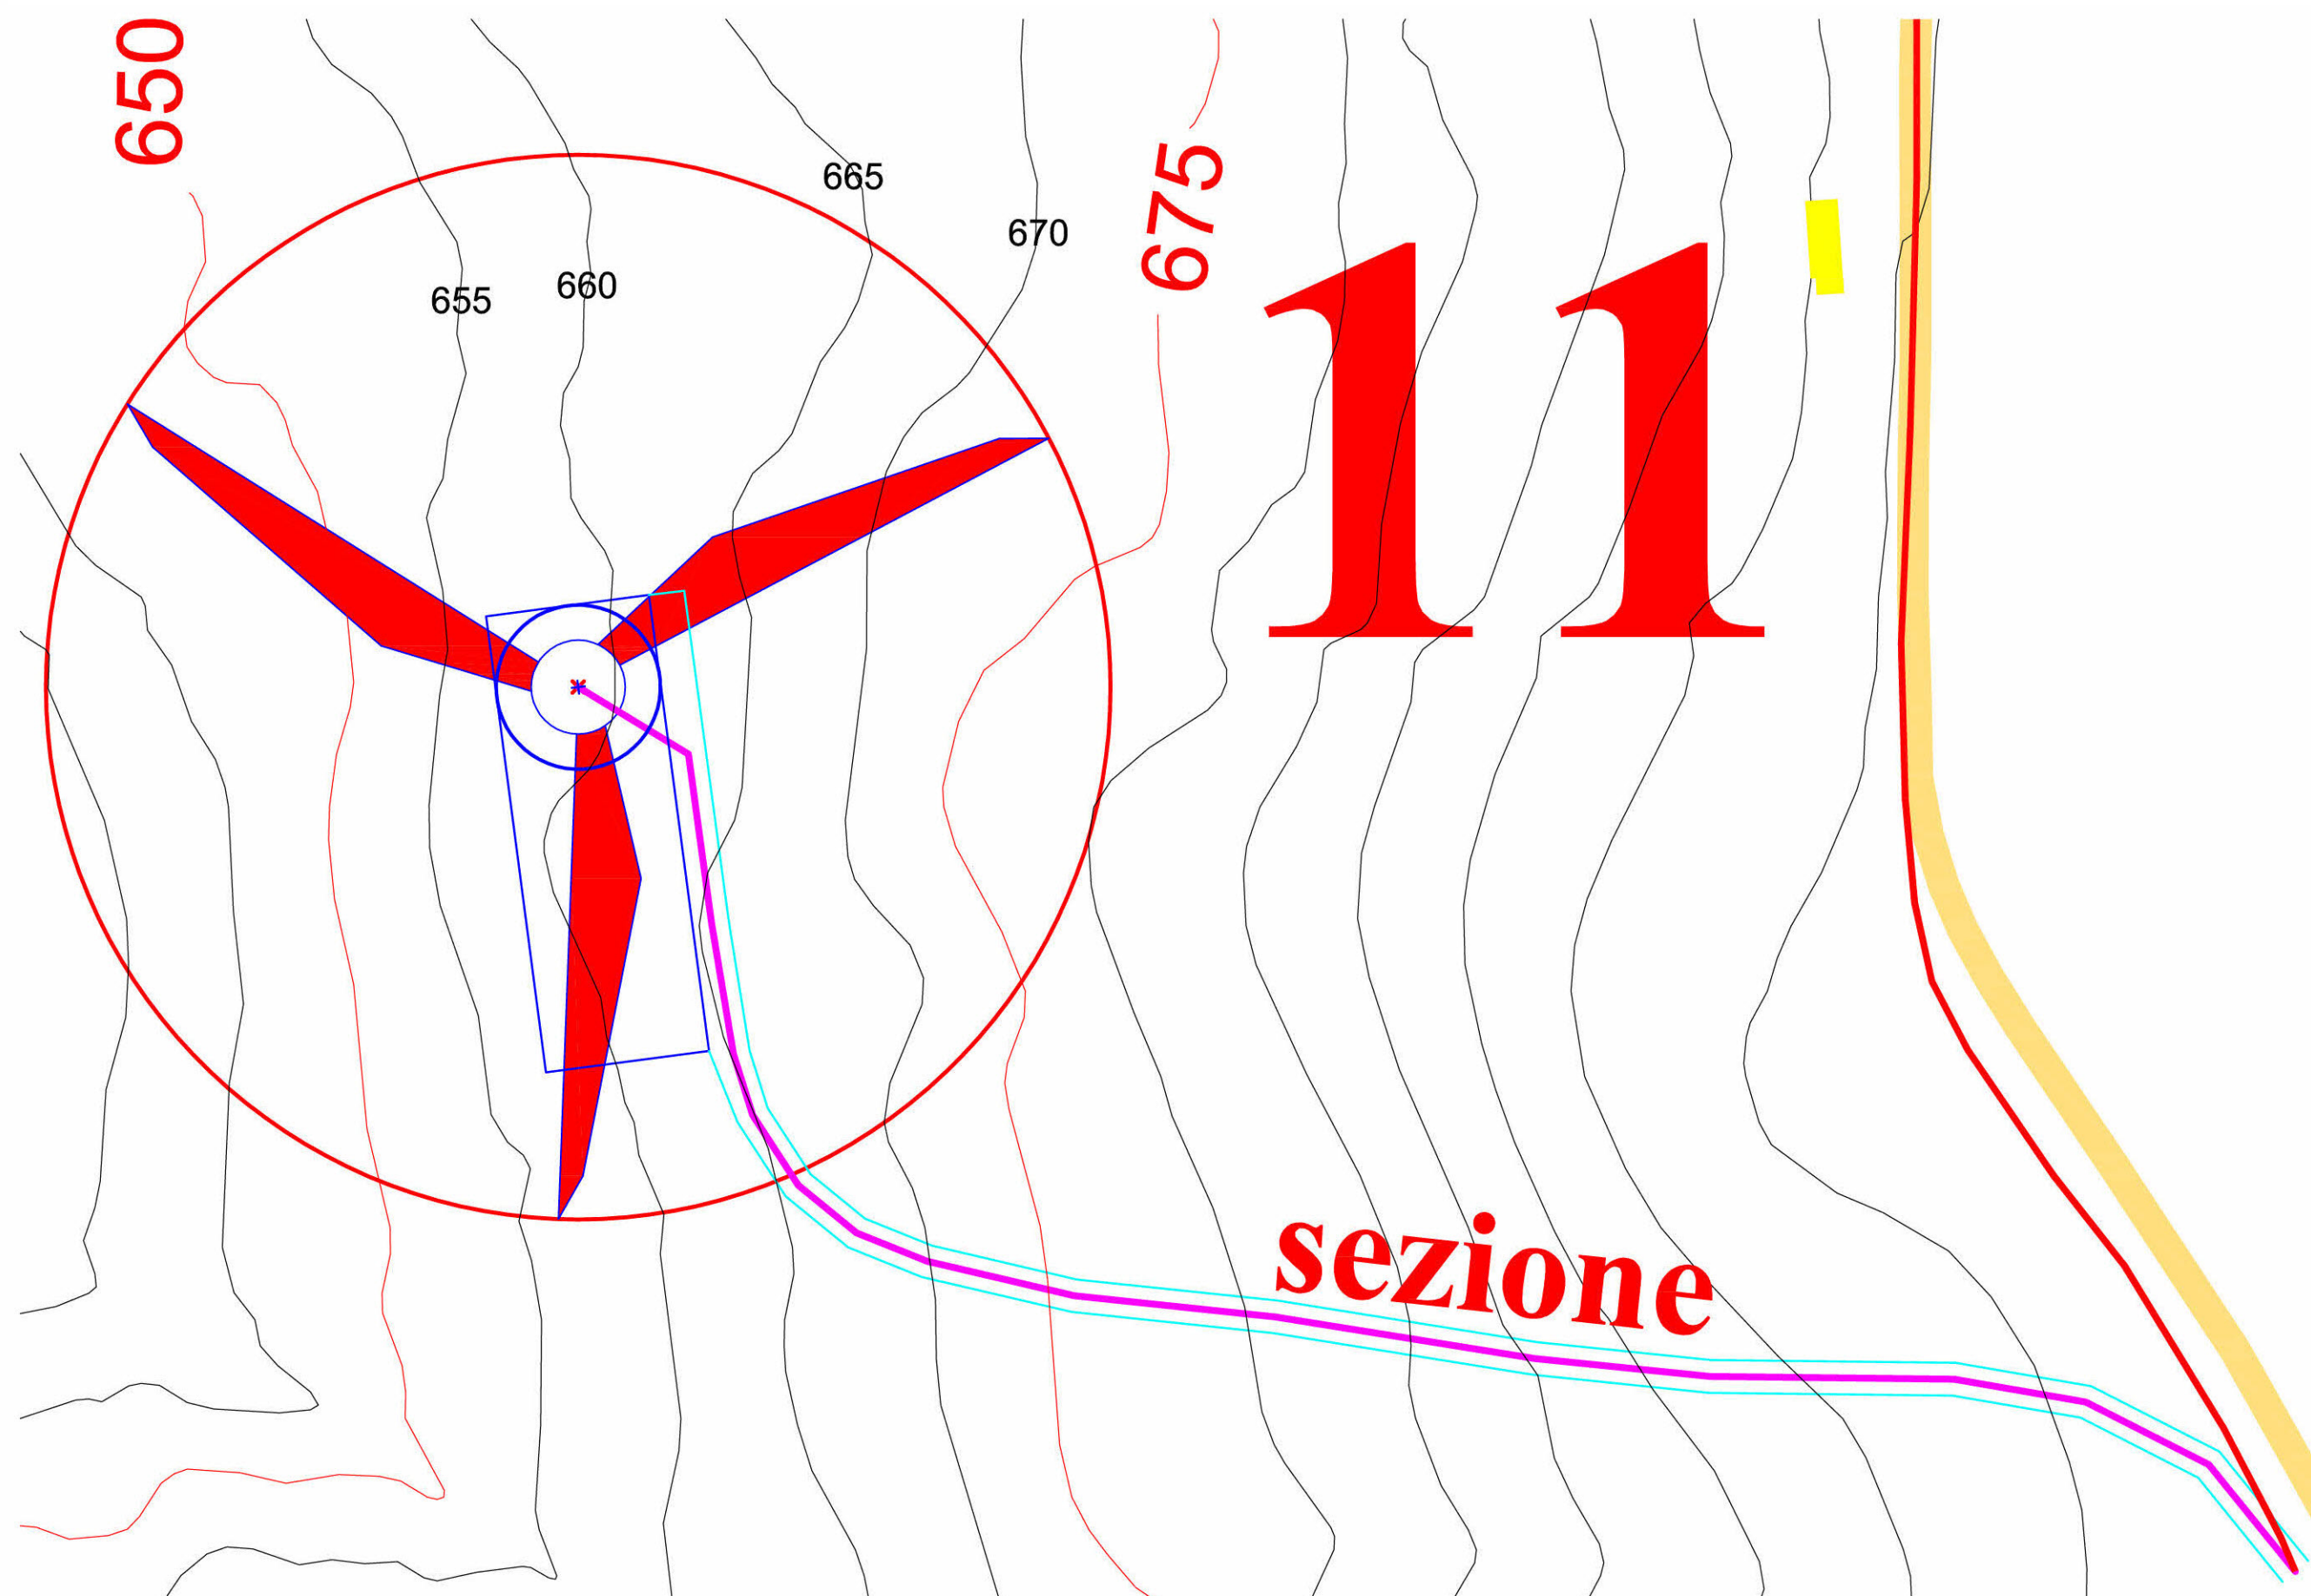

SEZIONE GEOLOGICA WTG11

