

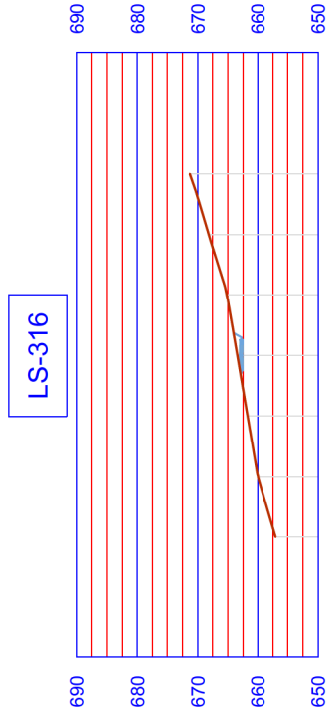
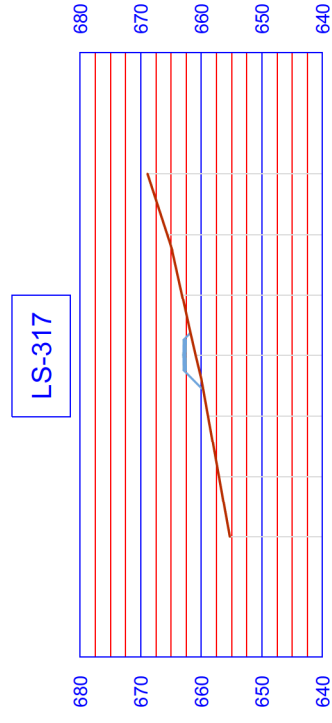
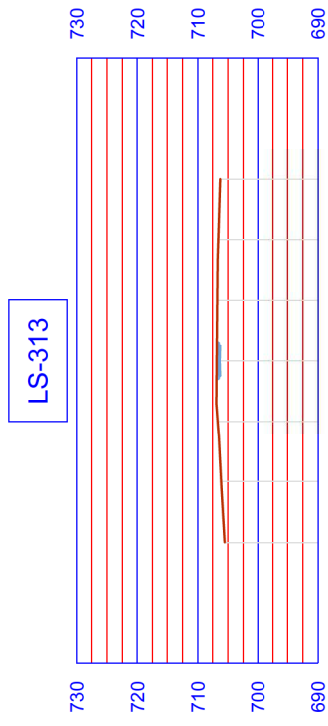
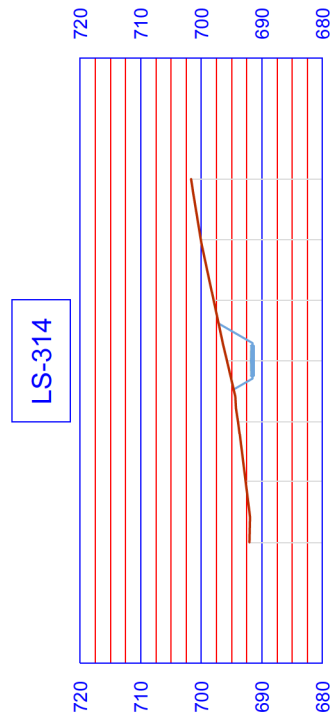
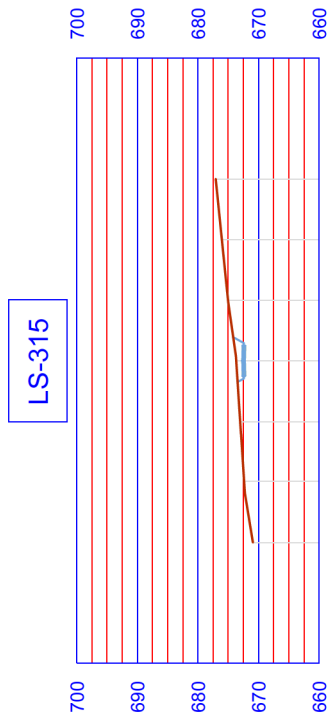


Sezioni trasversali

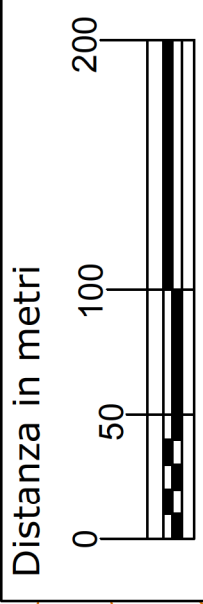

Planimetria tracciato - Tratto WTG 11

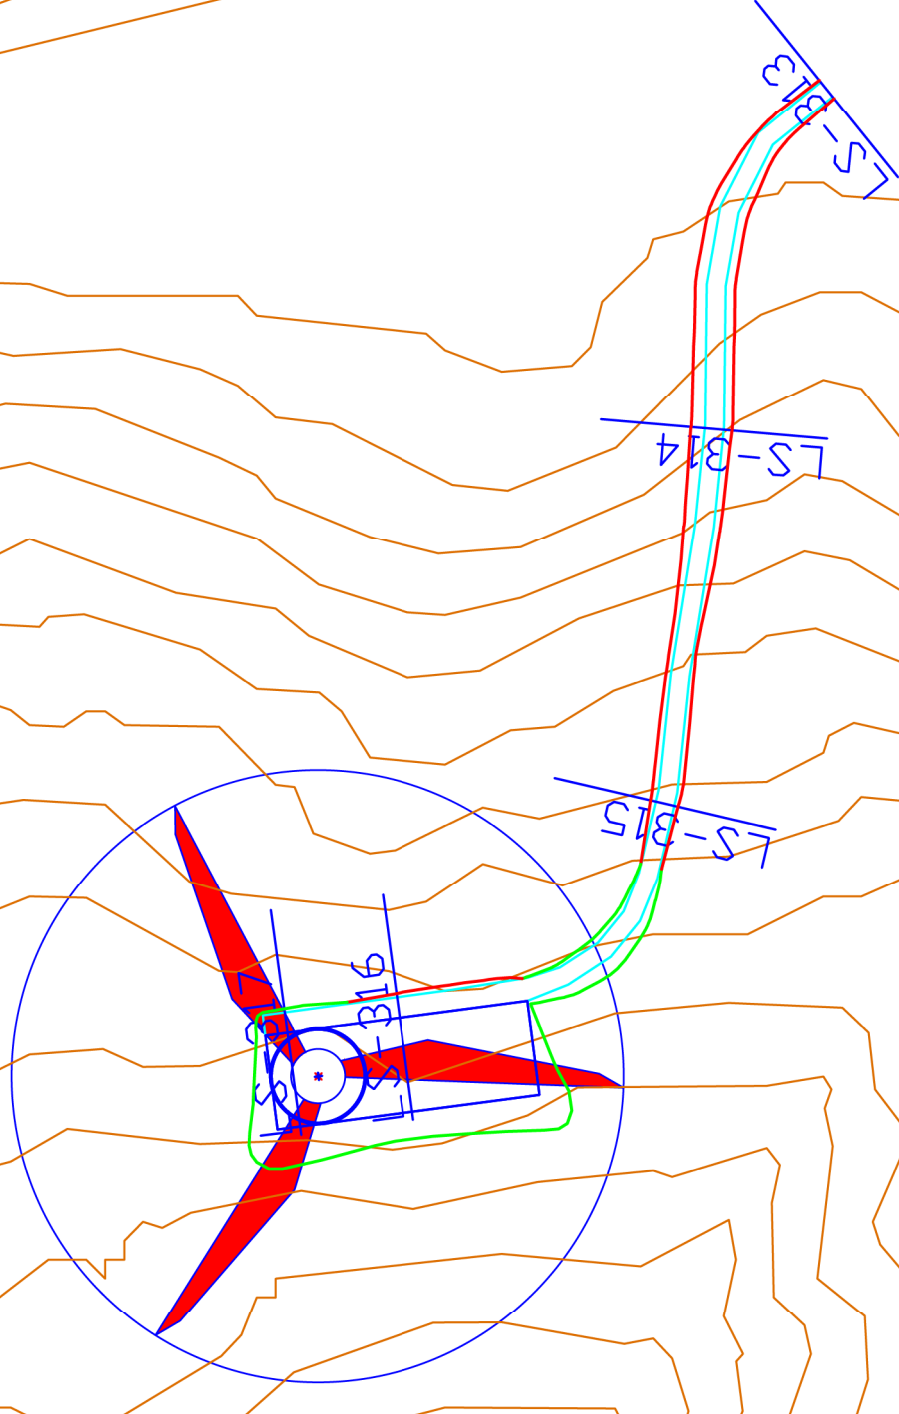

Committente: 		REGIONE BASILICATA Provincia di Potenza Comune di Forenza - Comune di Maschito - Comune di Ripacandida Progetto definitivo "Parco eolico Piano della Spina"		FOGLIO 11 di 15	
Progettista: ING. PAOLO BATTISTELLA Via Marconi 69 40033 Casalecchio di Reno (BO)		ELABORATO: A16 a 13		FORMATO A3	
Data Ottobre 2021		Revisione Emissione		Redatto MS	
Verificato BP		Approvato BP		SCALA -	

LEGENDA

- WTG di progetto
- SCARPATA - Riporto
- Plinto e piazzola
- SCARPATA - Sterro
- Viabilità cantiere
- Sezione stradale