

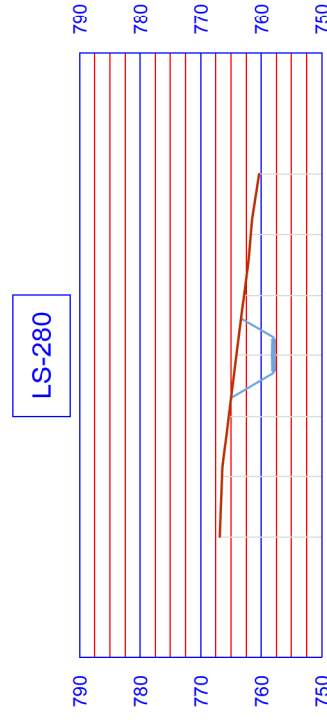
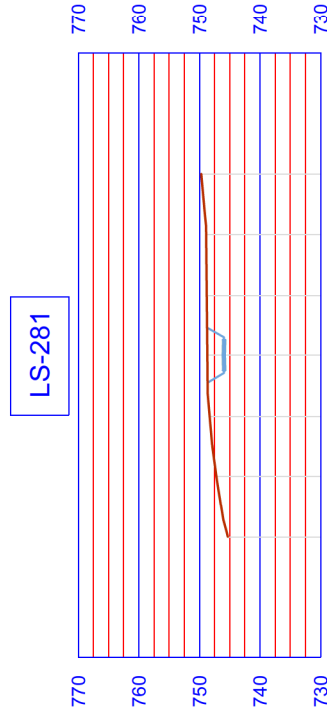
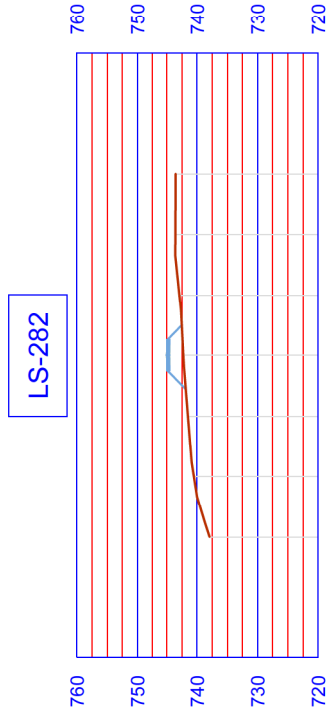
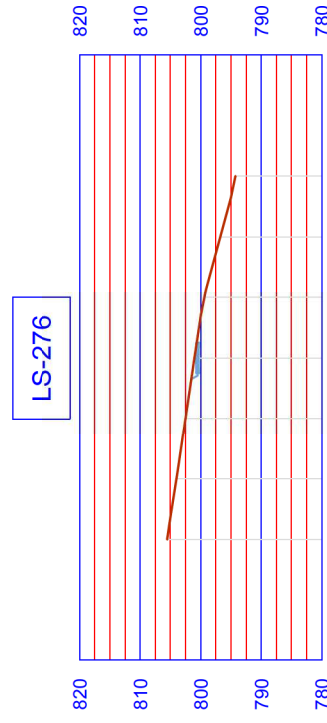
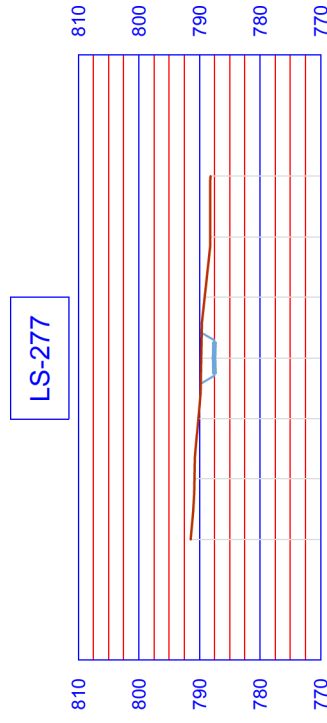
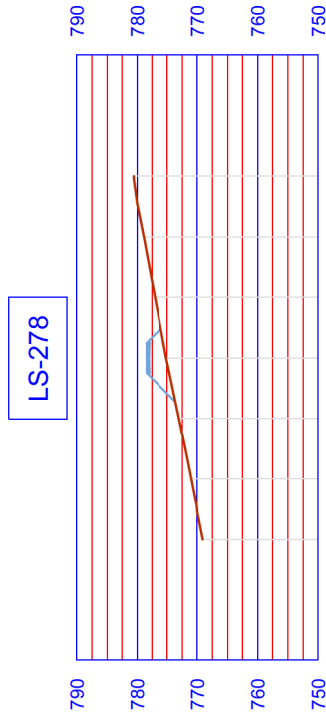


Sezioni trasversali

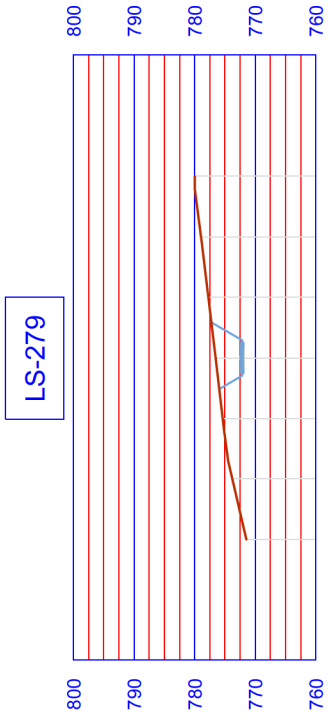

Planimetria tracciato - Tratto WTG 4

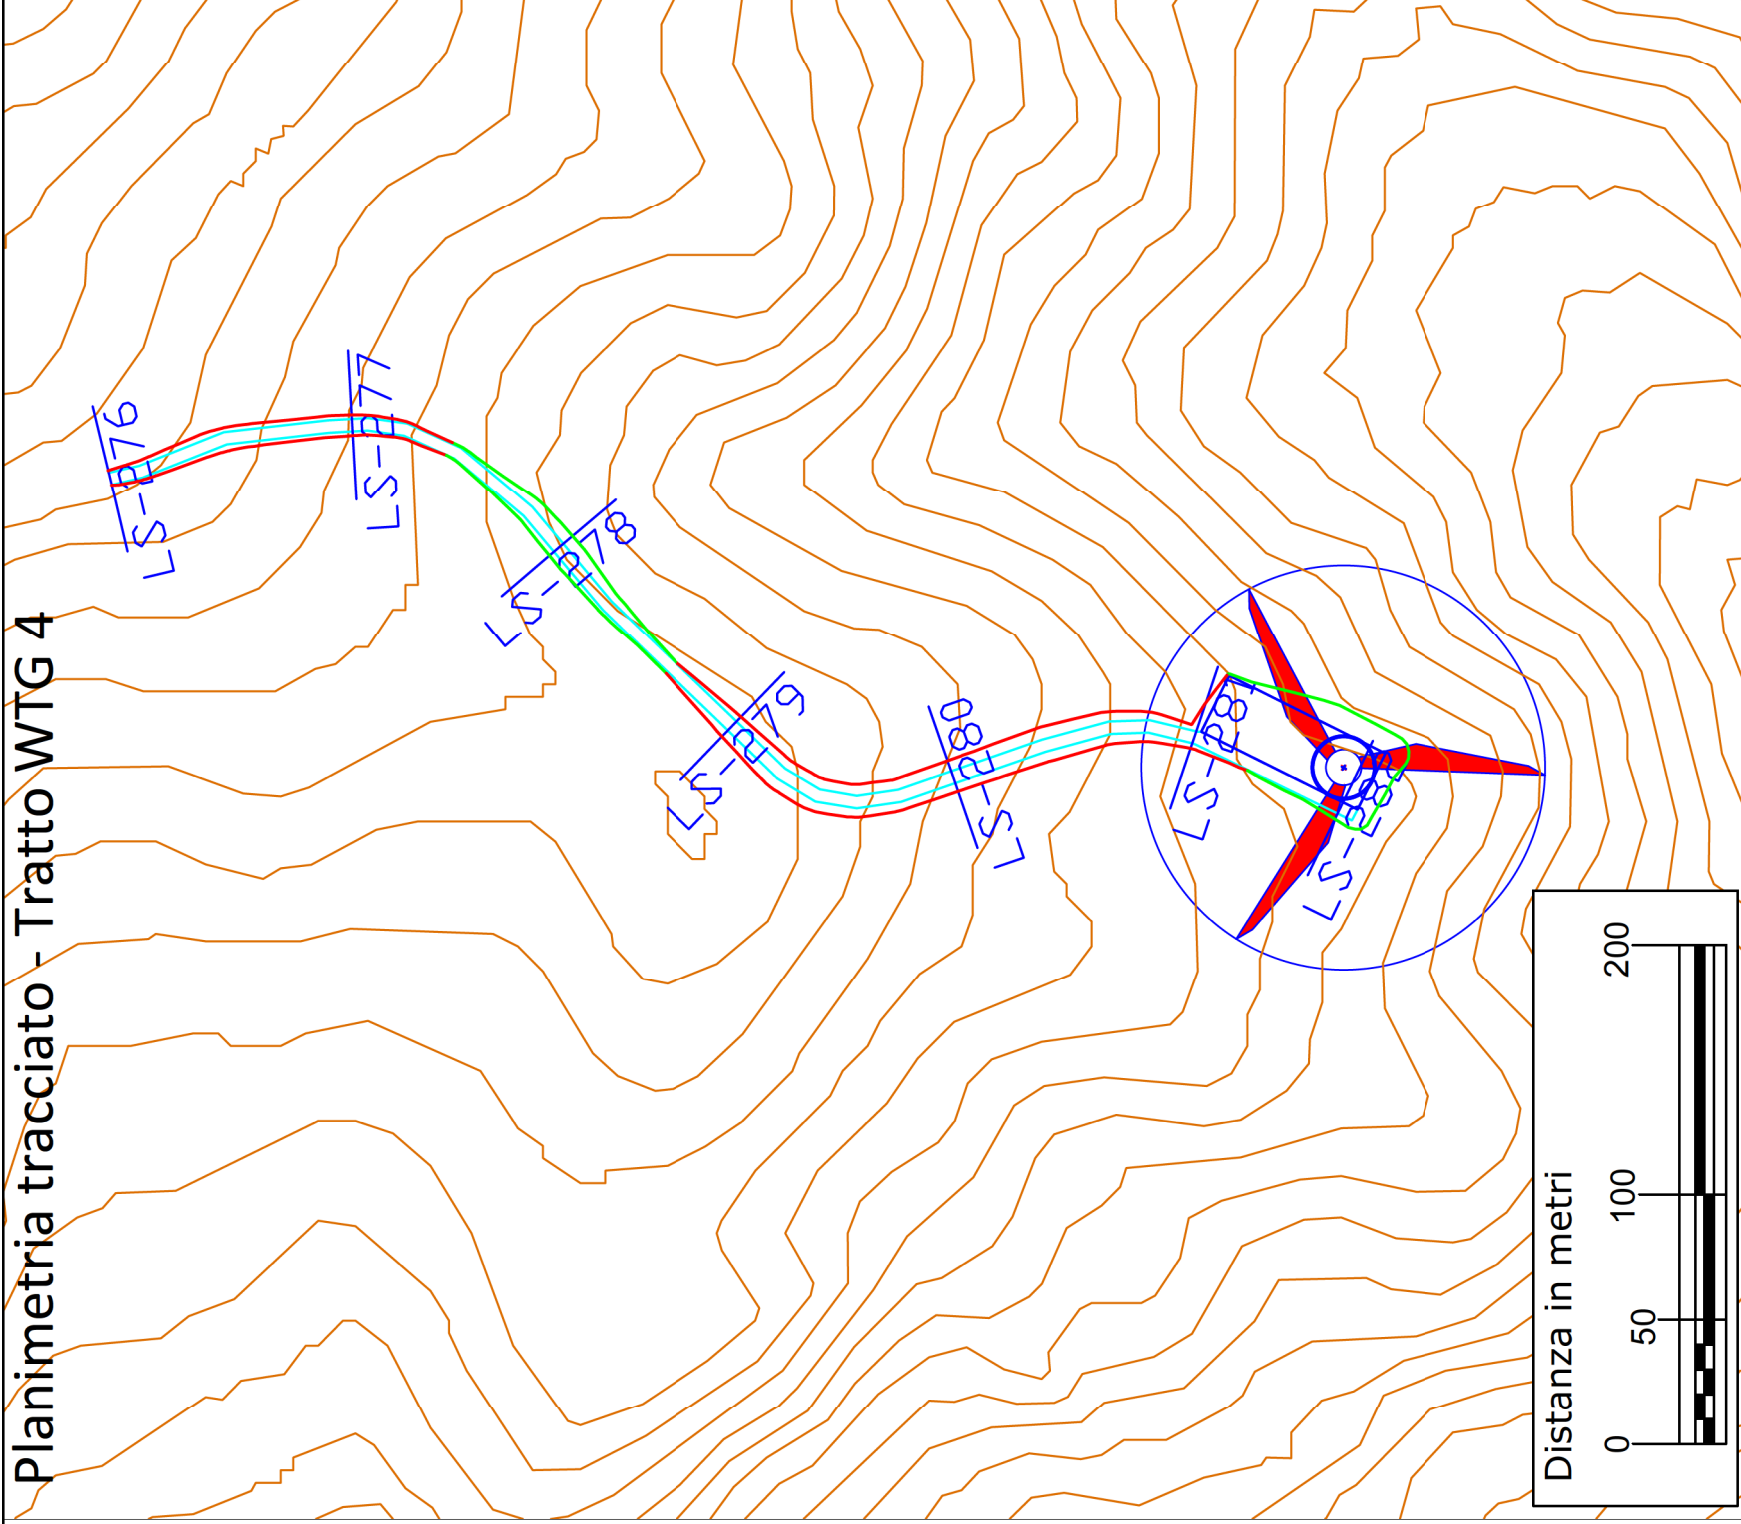

ENPower
Energy One

Progettista:

ING. PAOLO BATTISTELLA
Via Marconi 69
40033 Casalecchio di Reno (BO)

Data	Revisione	Redatto	Verificato	Approvato
Ottobre 2021	Emissione	MS	BP	BP

REGIONE BASILICATA

Provincia di Potenza
Comune di Forenza - Comune di Maschito - Comune di Ripacandida
Progetto definitivo "Parco eolico Piano della Spina"

A16 a 13

PLANIMETRIE STRADALI CON CURVE DI LIVELLO

FORMATO A3 SCALA -

LEGENDA

- WTG di progetto
- SCARPATA - Sterro
- SCARPATA - Riporto
- Plinto e piazzola
- Viabilità cantiere
- Sezione stradale

FOGLIO

4 di 15