



Vista profilo di Strada WTG 01

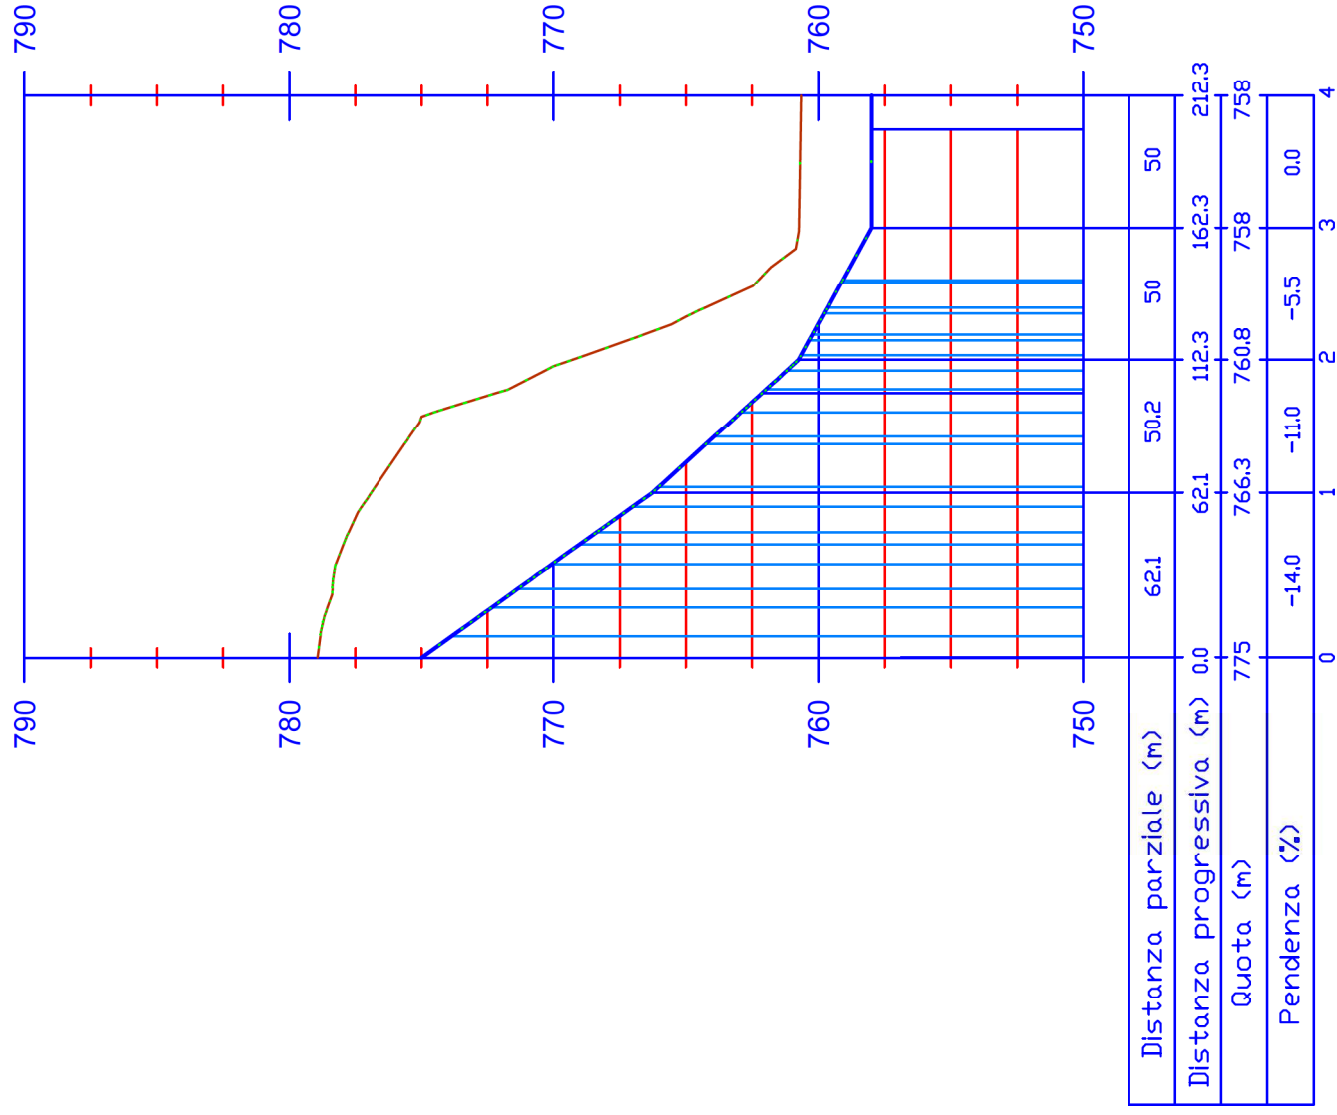

Vista profilo di Strada WTG 02

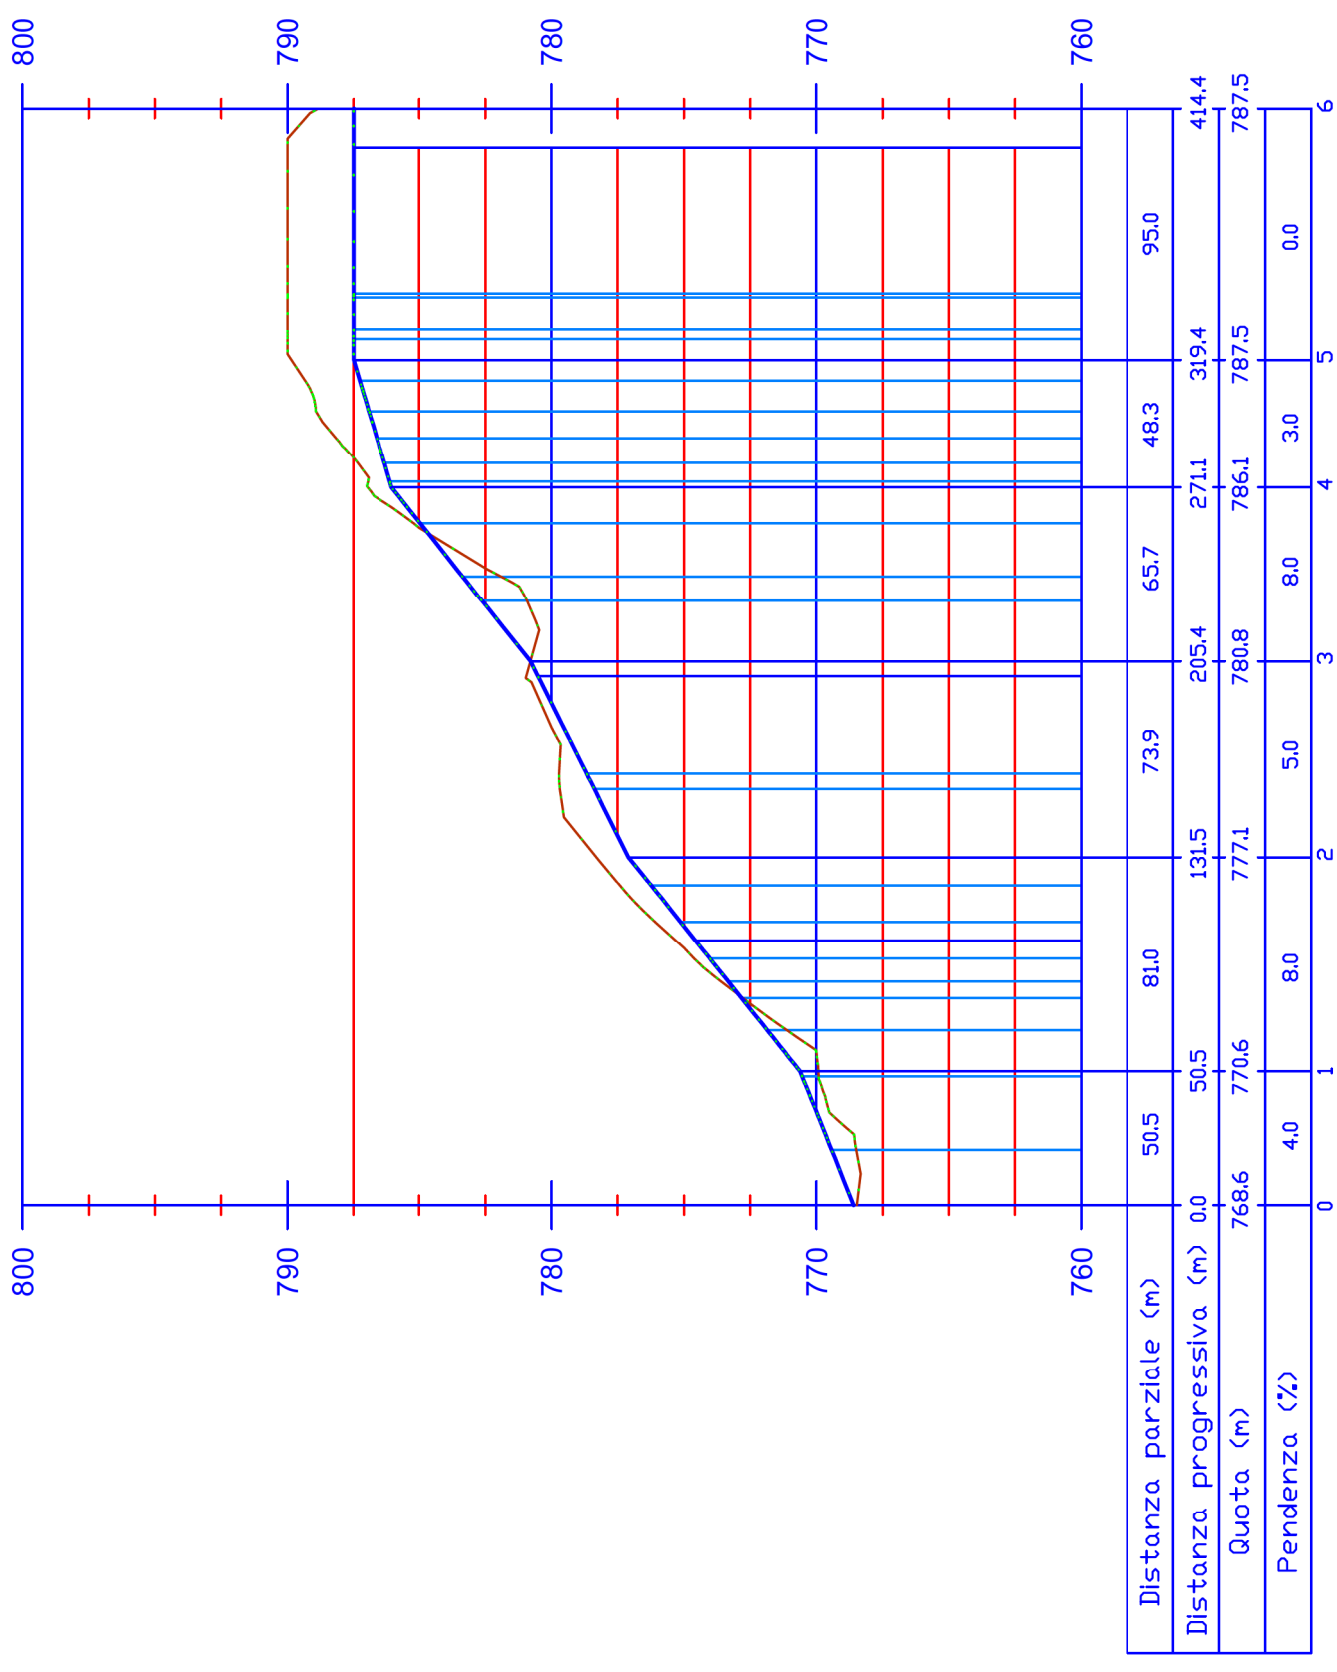

ENPower
Energy One

Progettista:
ING. PAOLO BATTISTELLA
Via Marconi 69
40033 Casalecchio di Reno (BO)

Data	Revisione	Redatto	Verificato	Approvato
Ottobre 2021	Emissione	MS	BP	BP

REGIONE BASILICATA
Provincia di Potenza
Comune di Forenza - Comune di Maschito - Comune di Ripacandida
Progetto definitivo "Parco eolico Piano della Spina"

A16 a 14

PROFILI LONGITUDINALI

FORMATO A3 SCALA -

FOGLIO

1 di 8

LEGENDA

- Profilo terreno
- Profilo strada di progetto