



Vista profilo di Strada WTG 03

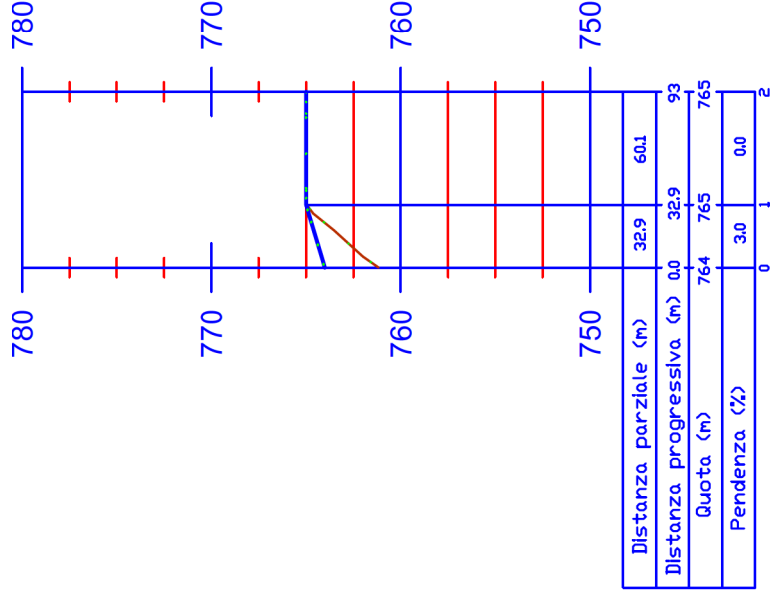

Vista profilo di Strada WTG 04

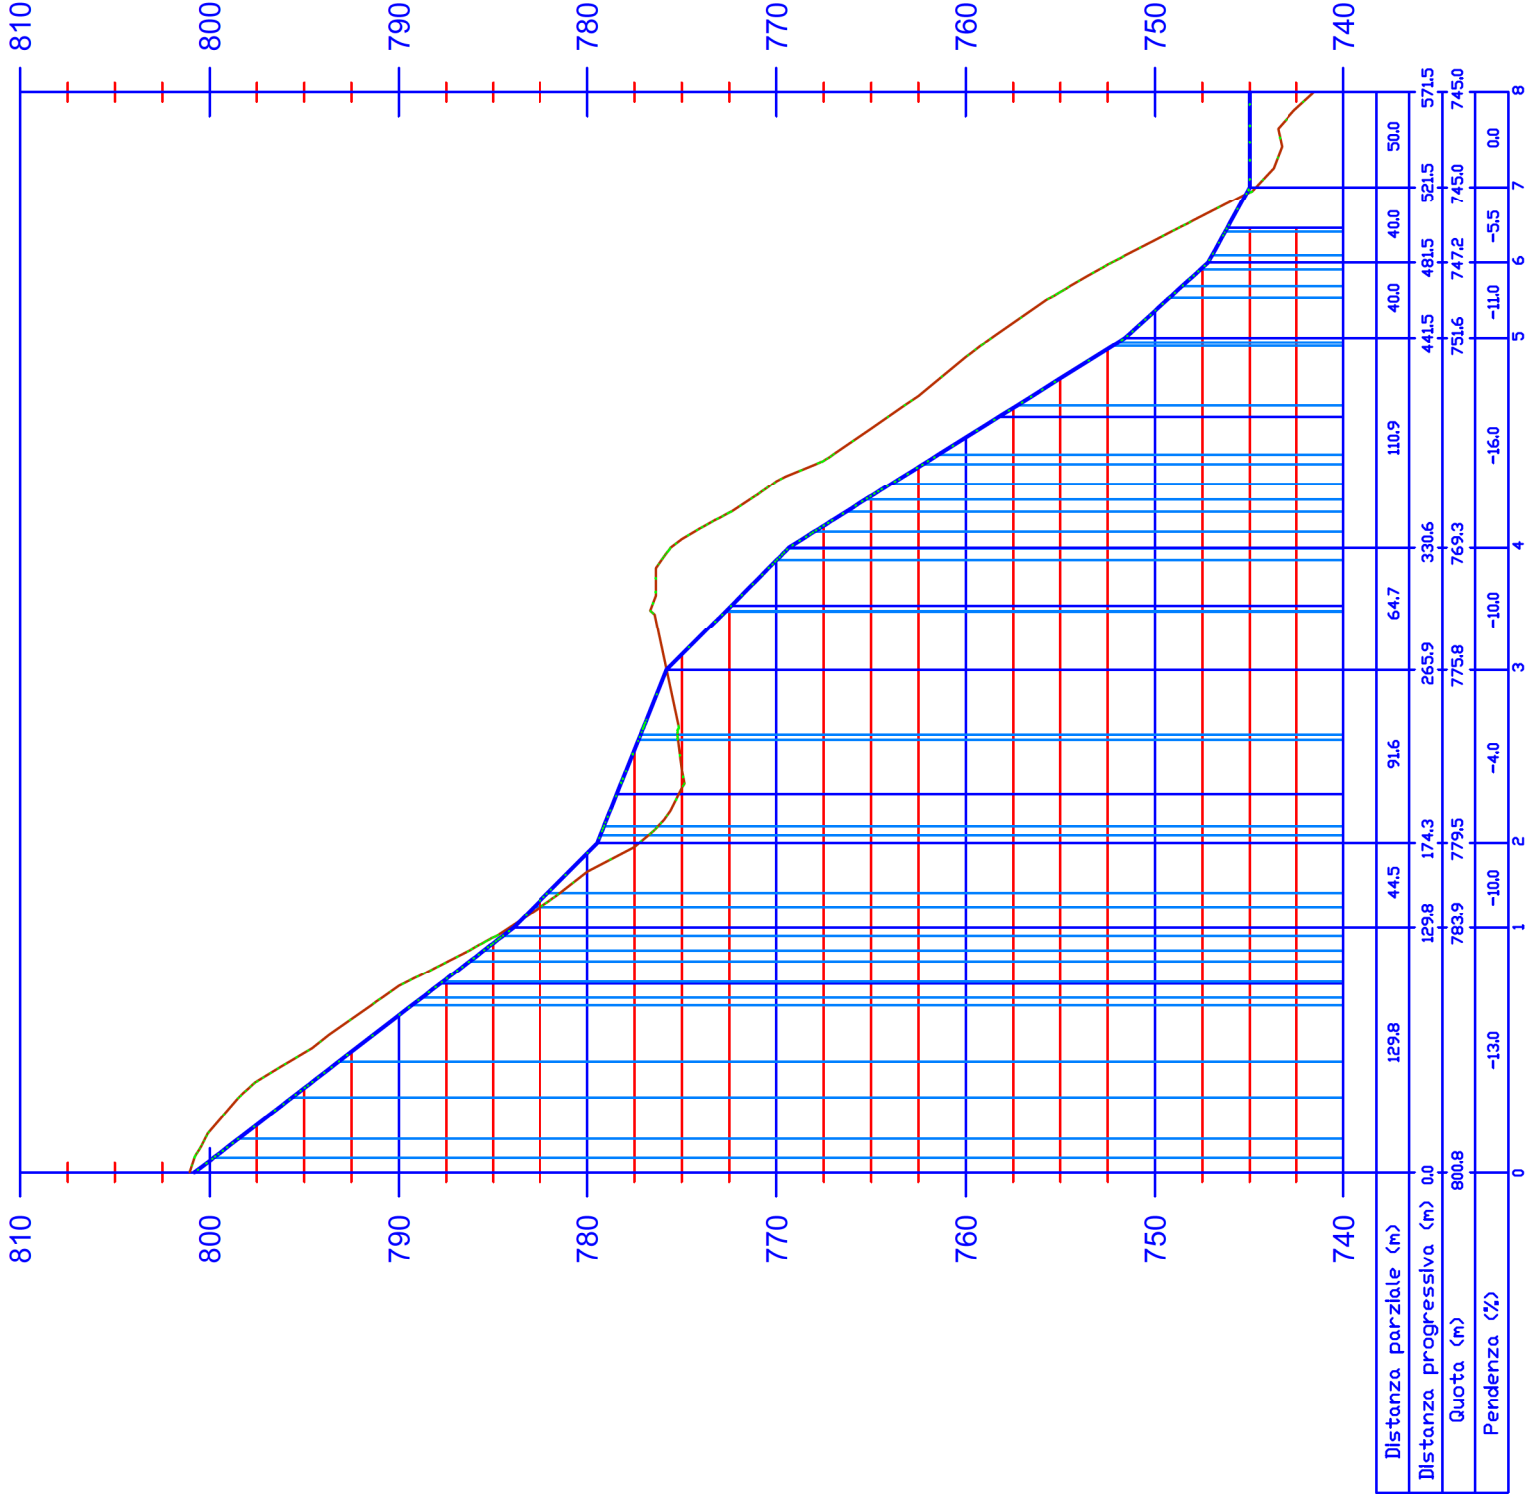

Committente:

ING. PAOLO BATTISTELLA

Via Marconi 69

40033 Casalecchio di Reno (BO)

Revisione

Redatto

Emissione

Verificato

MS

Approvato

BP

ENPower

Energy One

REGIONE BASILICATA

Provincia di Potenza

Comune di Forenza - Comune di Maschito - Comune di Ripacandida

Progetto definitivo "Parco eolico Piano della Spina"

ELABORATO:

A16 a 14

PROFILI LONGITUDINALI

FOGLIO

FORMATO

A3

SCALA

-

2 di 8