


Vista profilo di Strada WTG 08

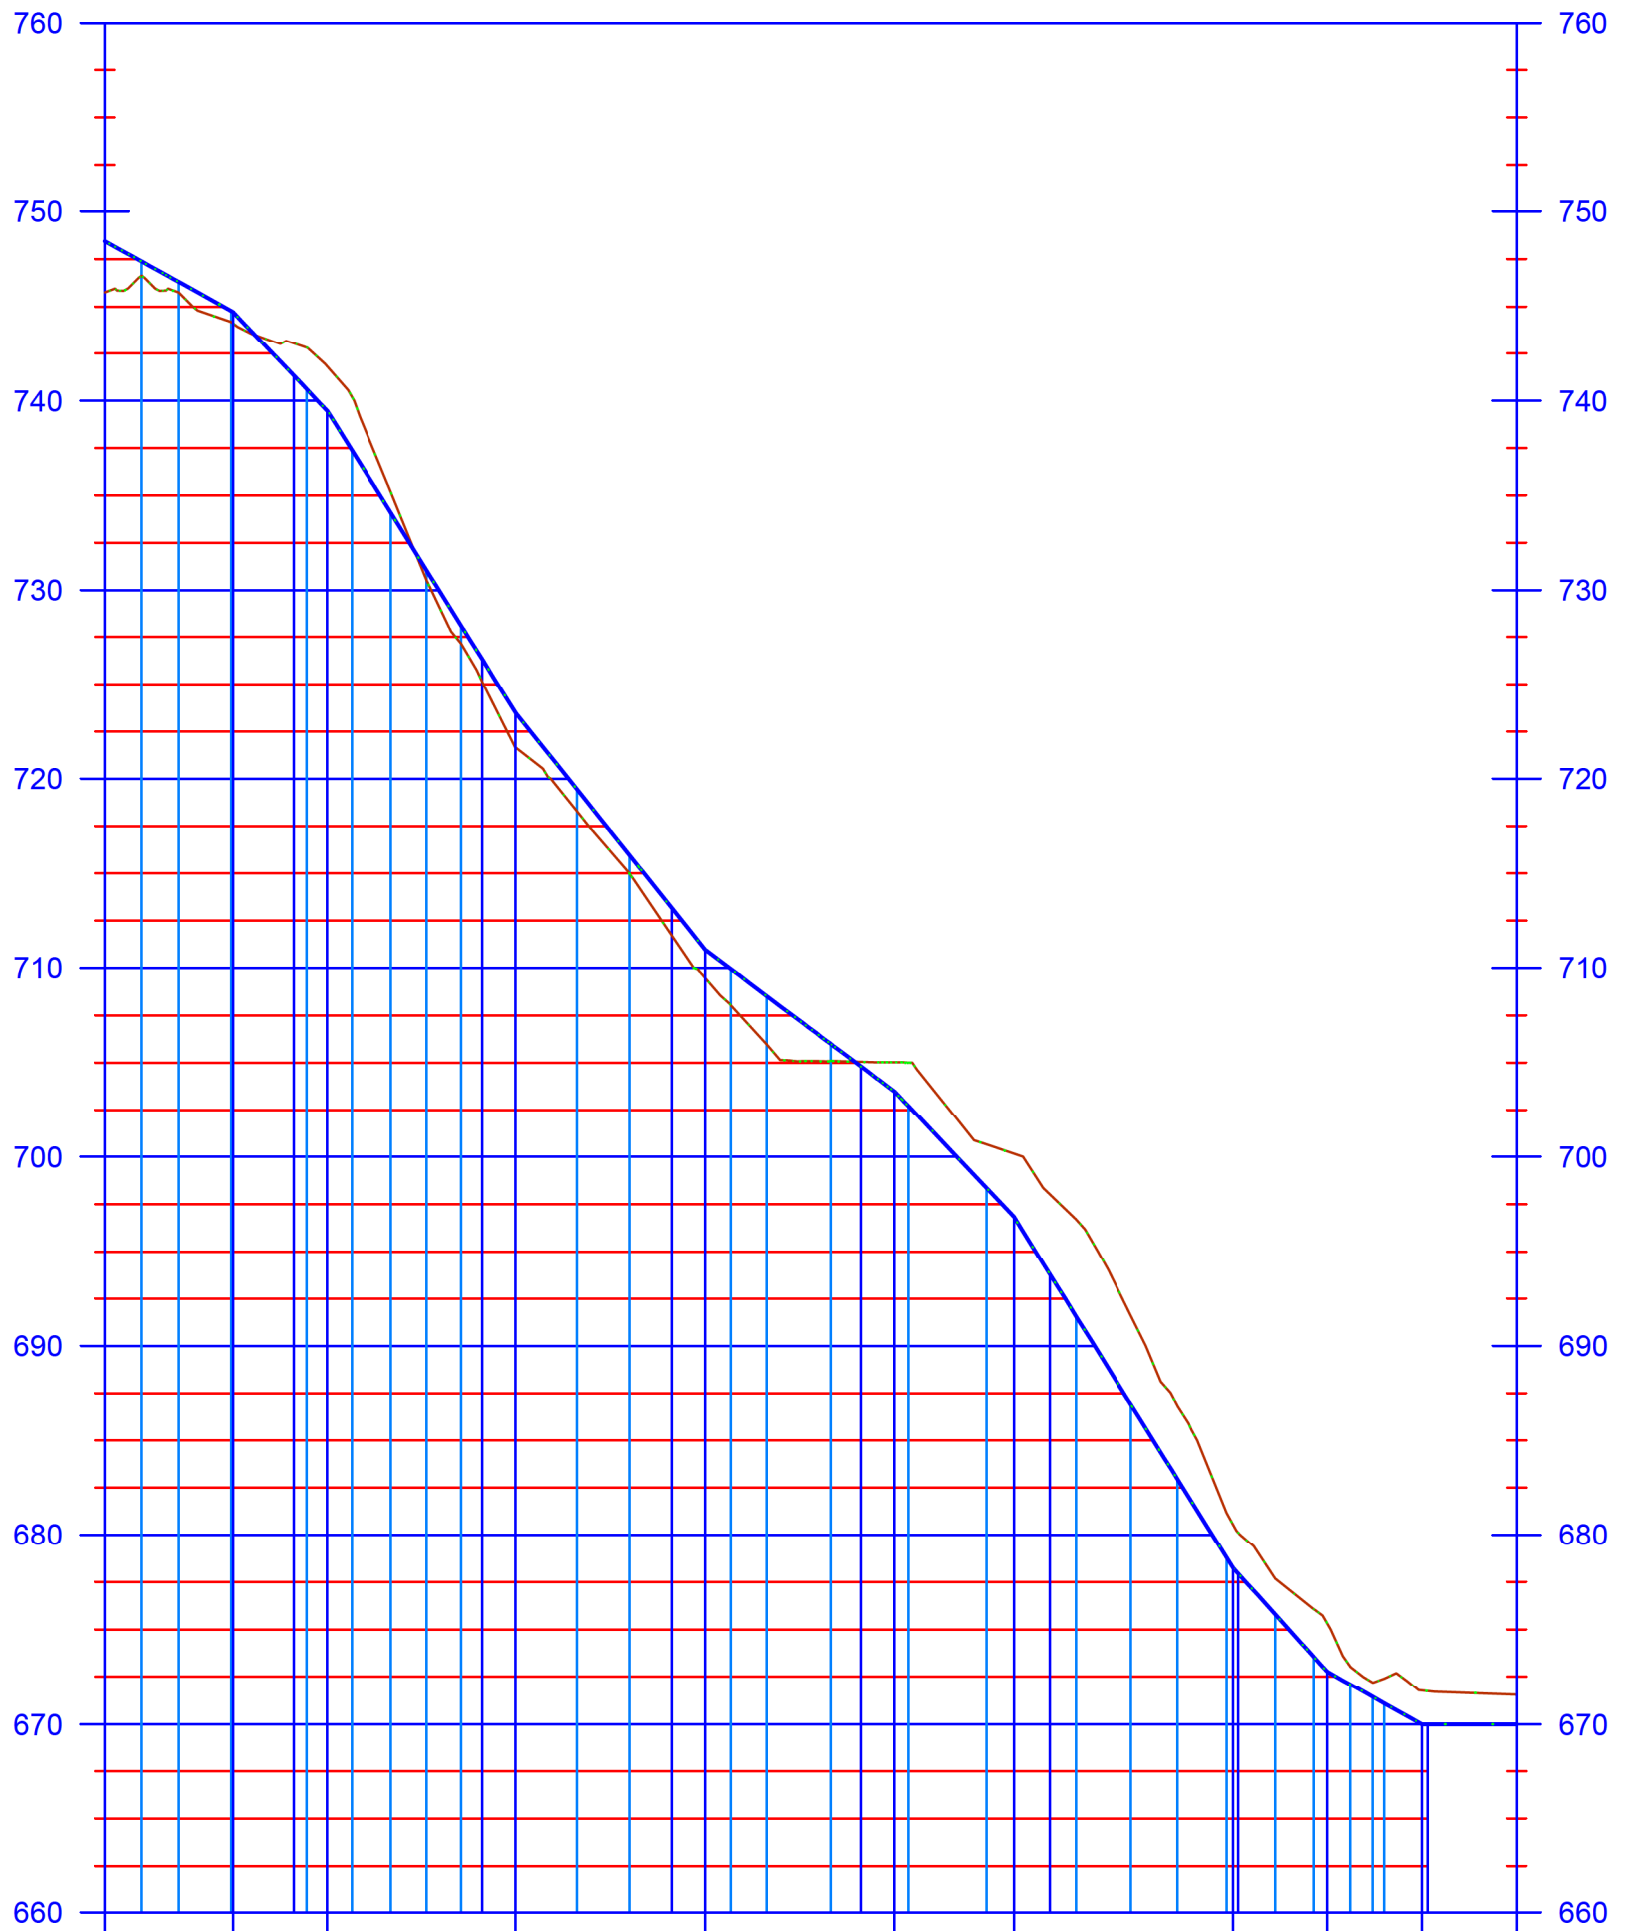

| | | | | | | | | | | | |
|--------------------------|-------|-------|-------|-------|-------|-------|-------|-------|-------|-------|-------|
| Distanza parziale (m) | 67.7 | 50.0 | 100.0 | 100.0 | 100.0 | 63.1 | 116.2 | 50.0 | 50.0 | 50.0 | |
| Distanza progressiva (m) | 0.0 | 67.7 | 117.7 | 217.7 | 317.7 | 417.7 | 480.8 | 597 | 647 | 697 | 747 |
| Quota (m) | 748.4 | 744.7 | 739.4 | 723.4 | 710.9 | 703.4 | 696.8 | 678.2 | 672.7 | 670.0 | 670.0 |
| Pendenza (%) | 0 | -5.5 | -10.5 | -16 | -12.5 | -7.5 | -10.5 | -16 | -11 | -5.5 | 0.0 |
| | 0 | 1 | 2 | 3 | 4 | 5 | 6 | 7 | 8 | 9 | 10 |

Committente:



REGIONE BASILICATA

Provincia di Potenza

Comune di Forenza - Comune di Maschito - Comune di Ripacandida
Progetto definitivo "Parco eolico Piano della Spina"

Progettista:

ING. PAOLO BATTISTELLA
Via Marconi 69
40033 Casalecchio di Reno (BO)

ELABORATO:

A16 a 14

PROFILI LONGITUDINALI

FOGLIO

| | | | | |
|--------------|-----------|---------|------------|-----------|
| Data | Revisione | Redatto | Verificato | Approvato |
| Ottobre 2021 | Emissione | MS | BP | BP |

FORMATO

A3

SCALA

-

4 di 8