


## Vista profilo di Strada WTG 14

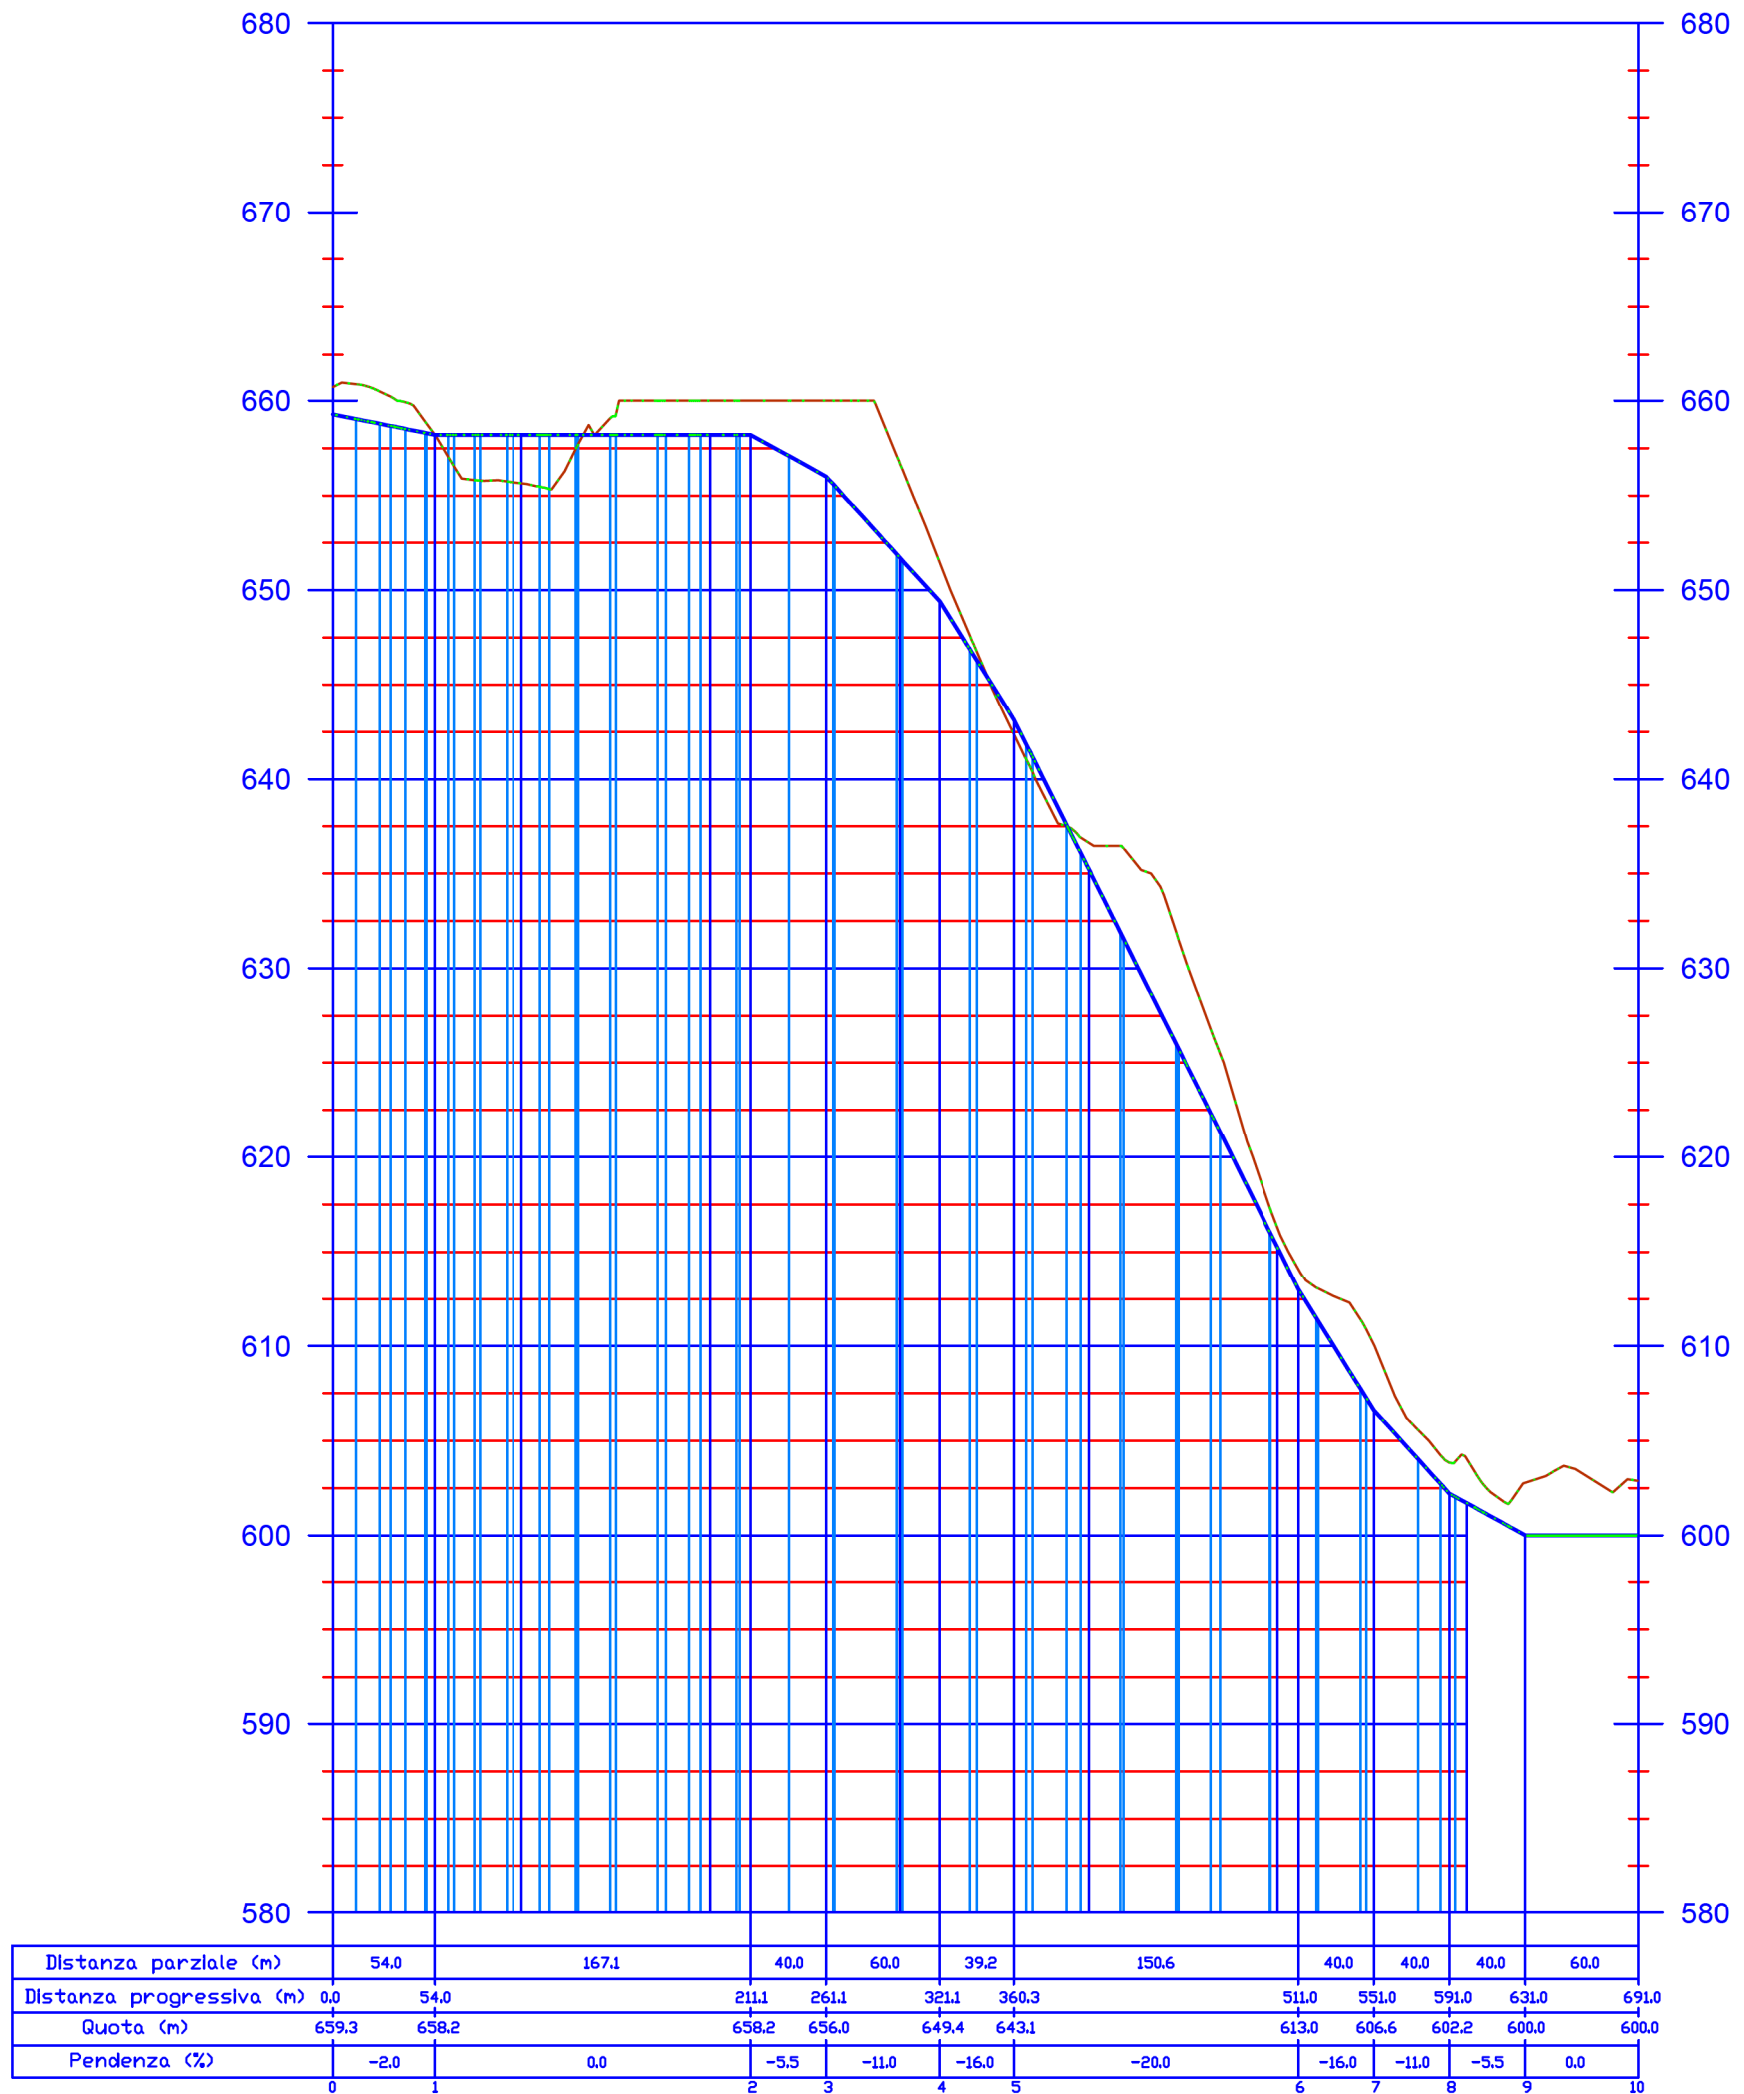

Committente:



REGIONE BASILICATA

Provincia di Potenza

Comune di Forenza - Comune di Maschito - Comune di Ripacandida  
Progetto definitivo "Parco eolico Piano della Spina"

Progettista:

ING. PAOLO BATTISTELLA  
Via Marconi 69  
40033 Casalecchio di Reno (BO)

ELABORATO:

**A16 a 14**

PROFILI LONGITUDINALI

FOGLIO

Data	Revisione	Redatto	Verificato	Approvato
Ottobre 2021	Emissione	MS	BP	BP

FORMATO

A3

SCALA

-

7 di 8