



Vista profilo di Strada WTG 16

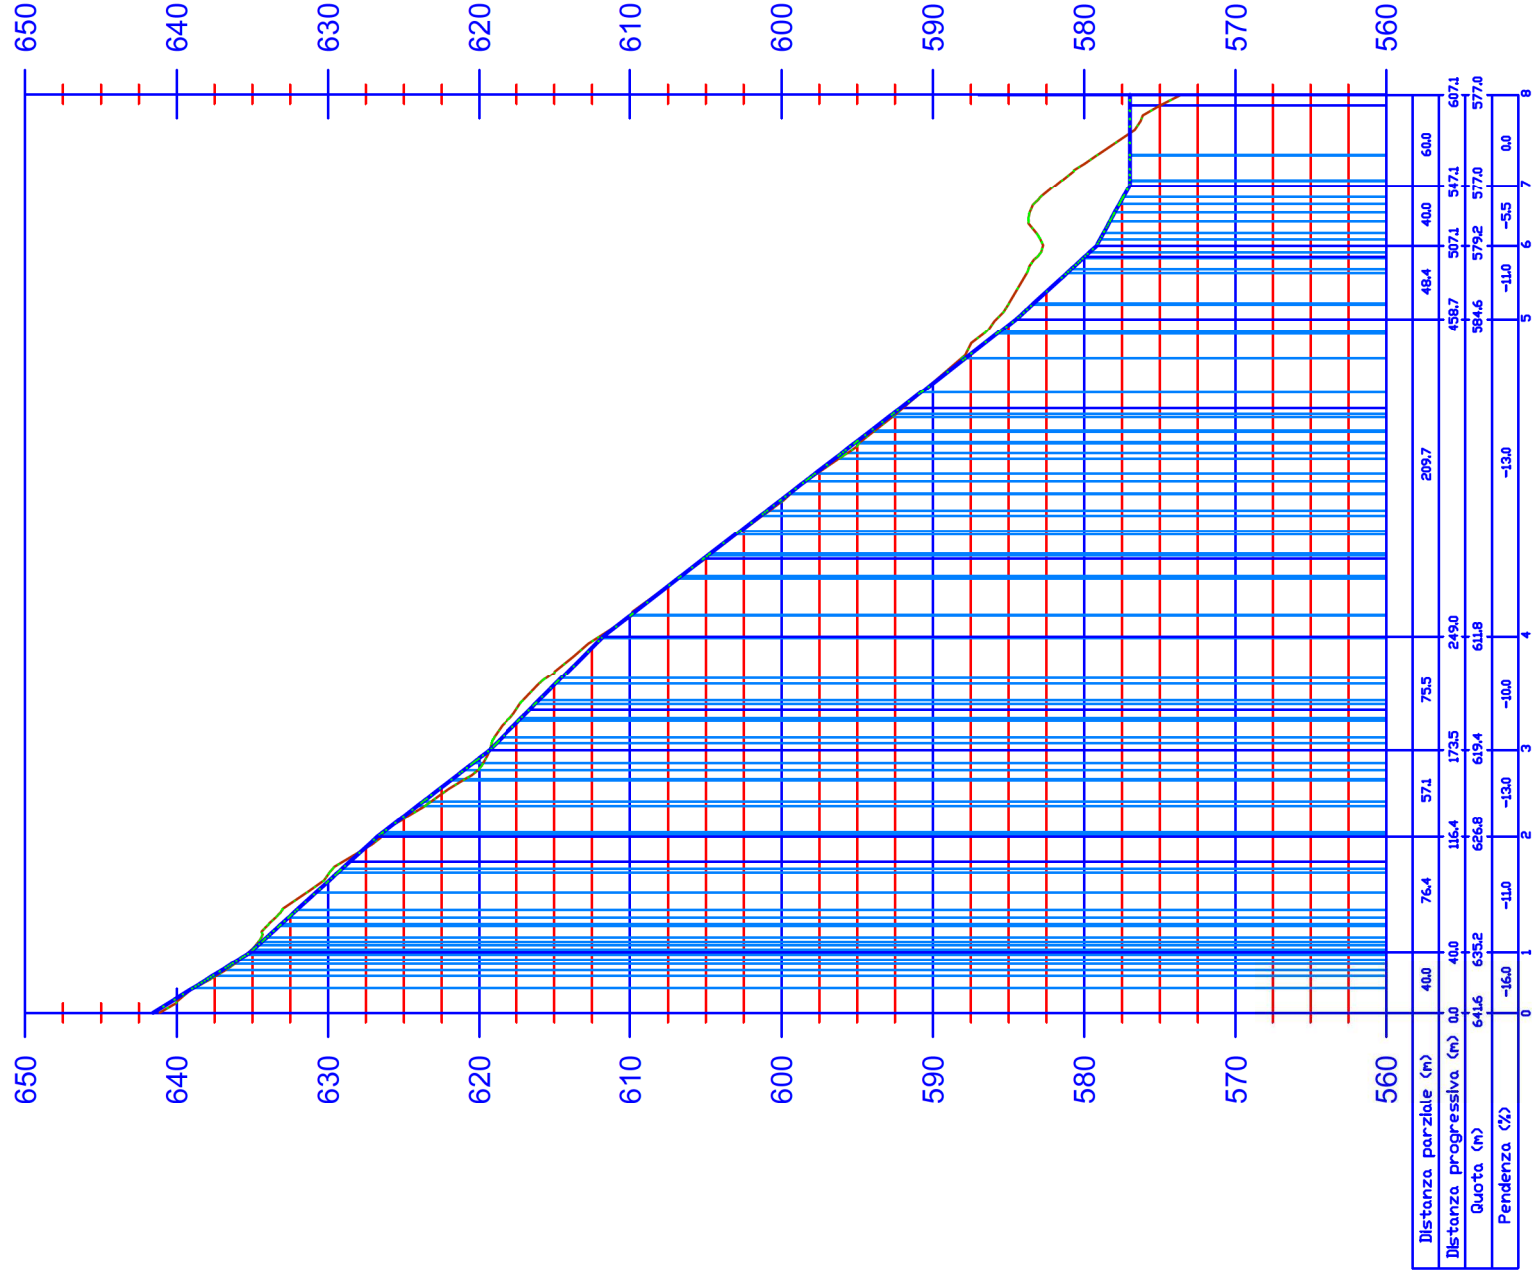

Vista profilo di Strada WTG 17

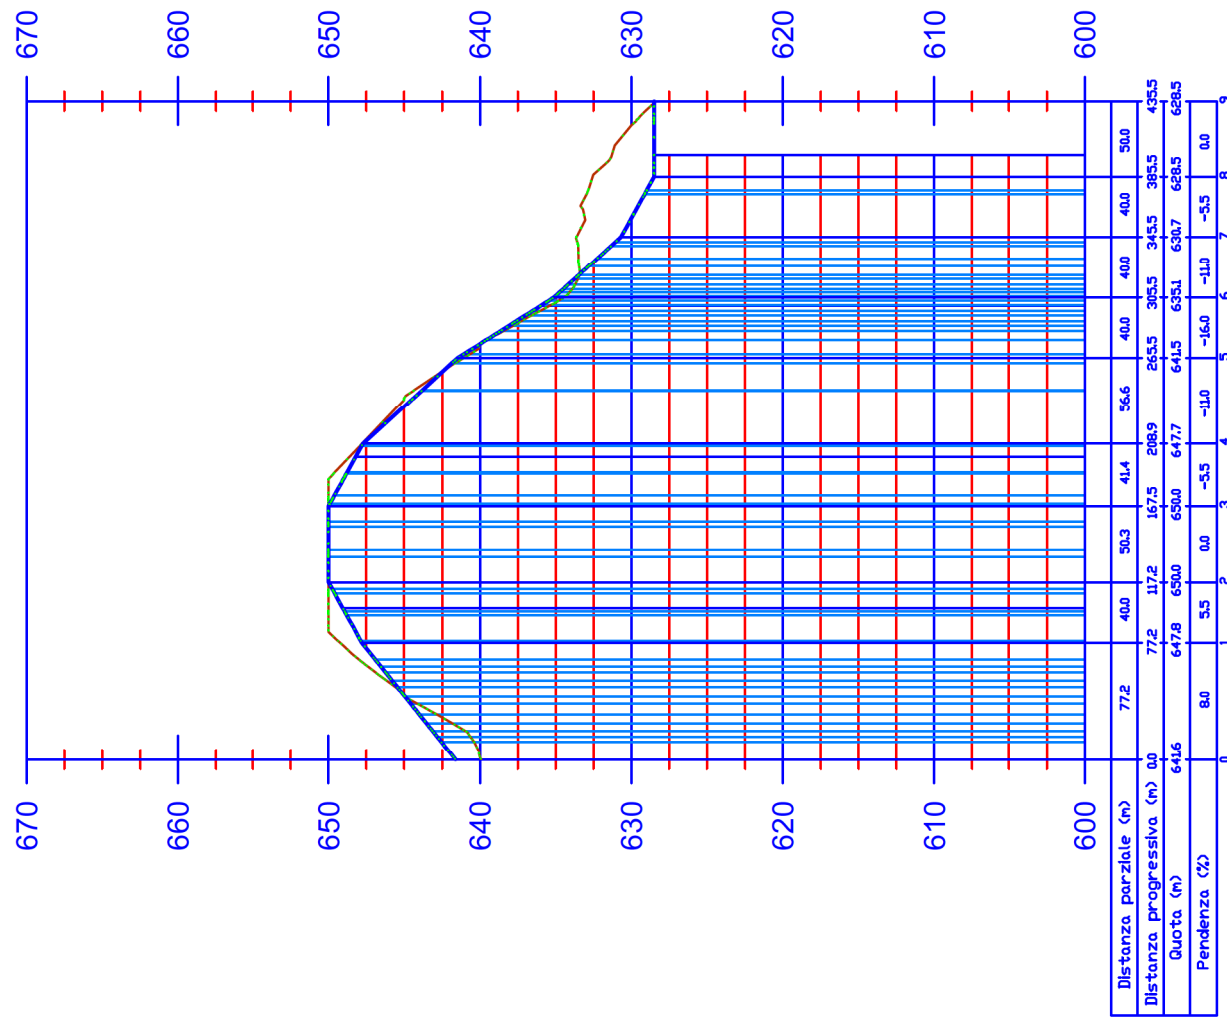

Committente:



Progettista:

ING. PAOLO BATTISTELLA
Via Marconi 69
40033 Casalecchio di Reno (BO)

REGIONE BASILICATA

Provincia di Potenza
Comune di Forenza - Comune di Maschito - Comune di Ripacandida
Progetto definitivo "Parco eolico Piano della Spina"

ELABORATO:

A16 a 14

PROFILI LONGITUDINALI

Data	Revisione	Redatto	Verificato	Approvato
Ottobre 2021	Emissione	MS	BP	BP

FORMATO

A3

SCALA

-

FOGLIO

8 di 8

LEGENDA

— Profilo terreno

— Profilo strada di progetto