

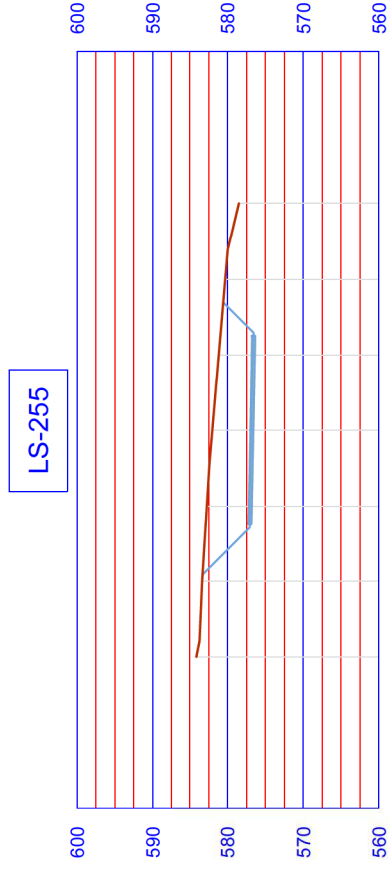
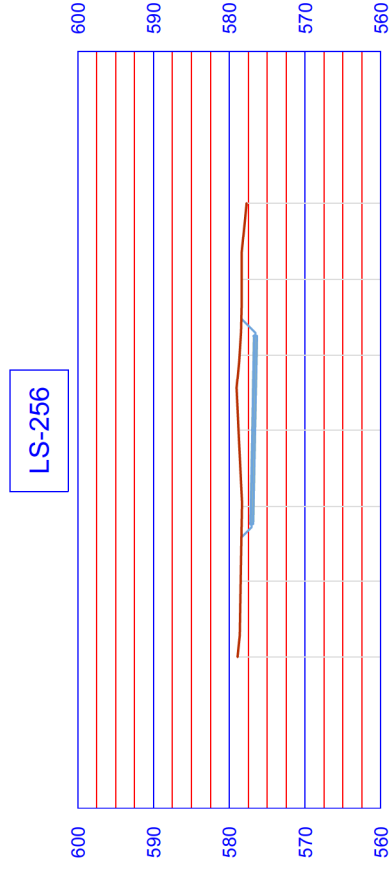


Sezioni trasversali

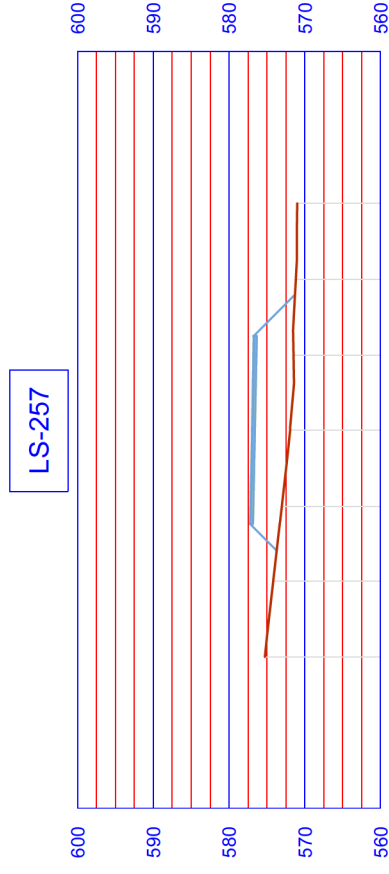

Planimetria piazzola - WTG 16

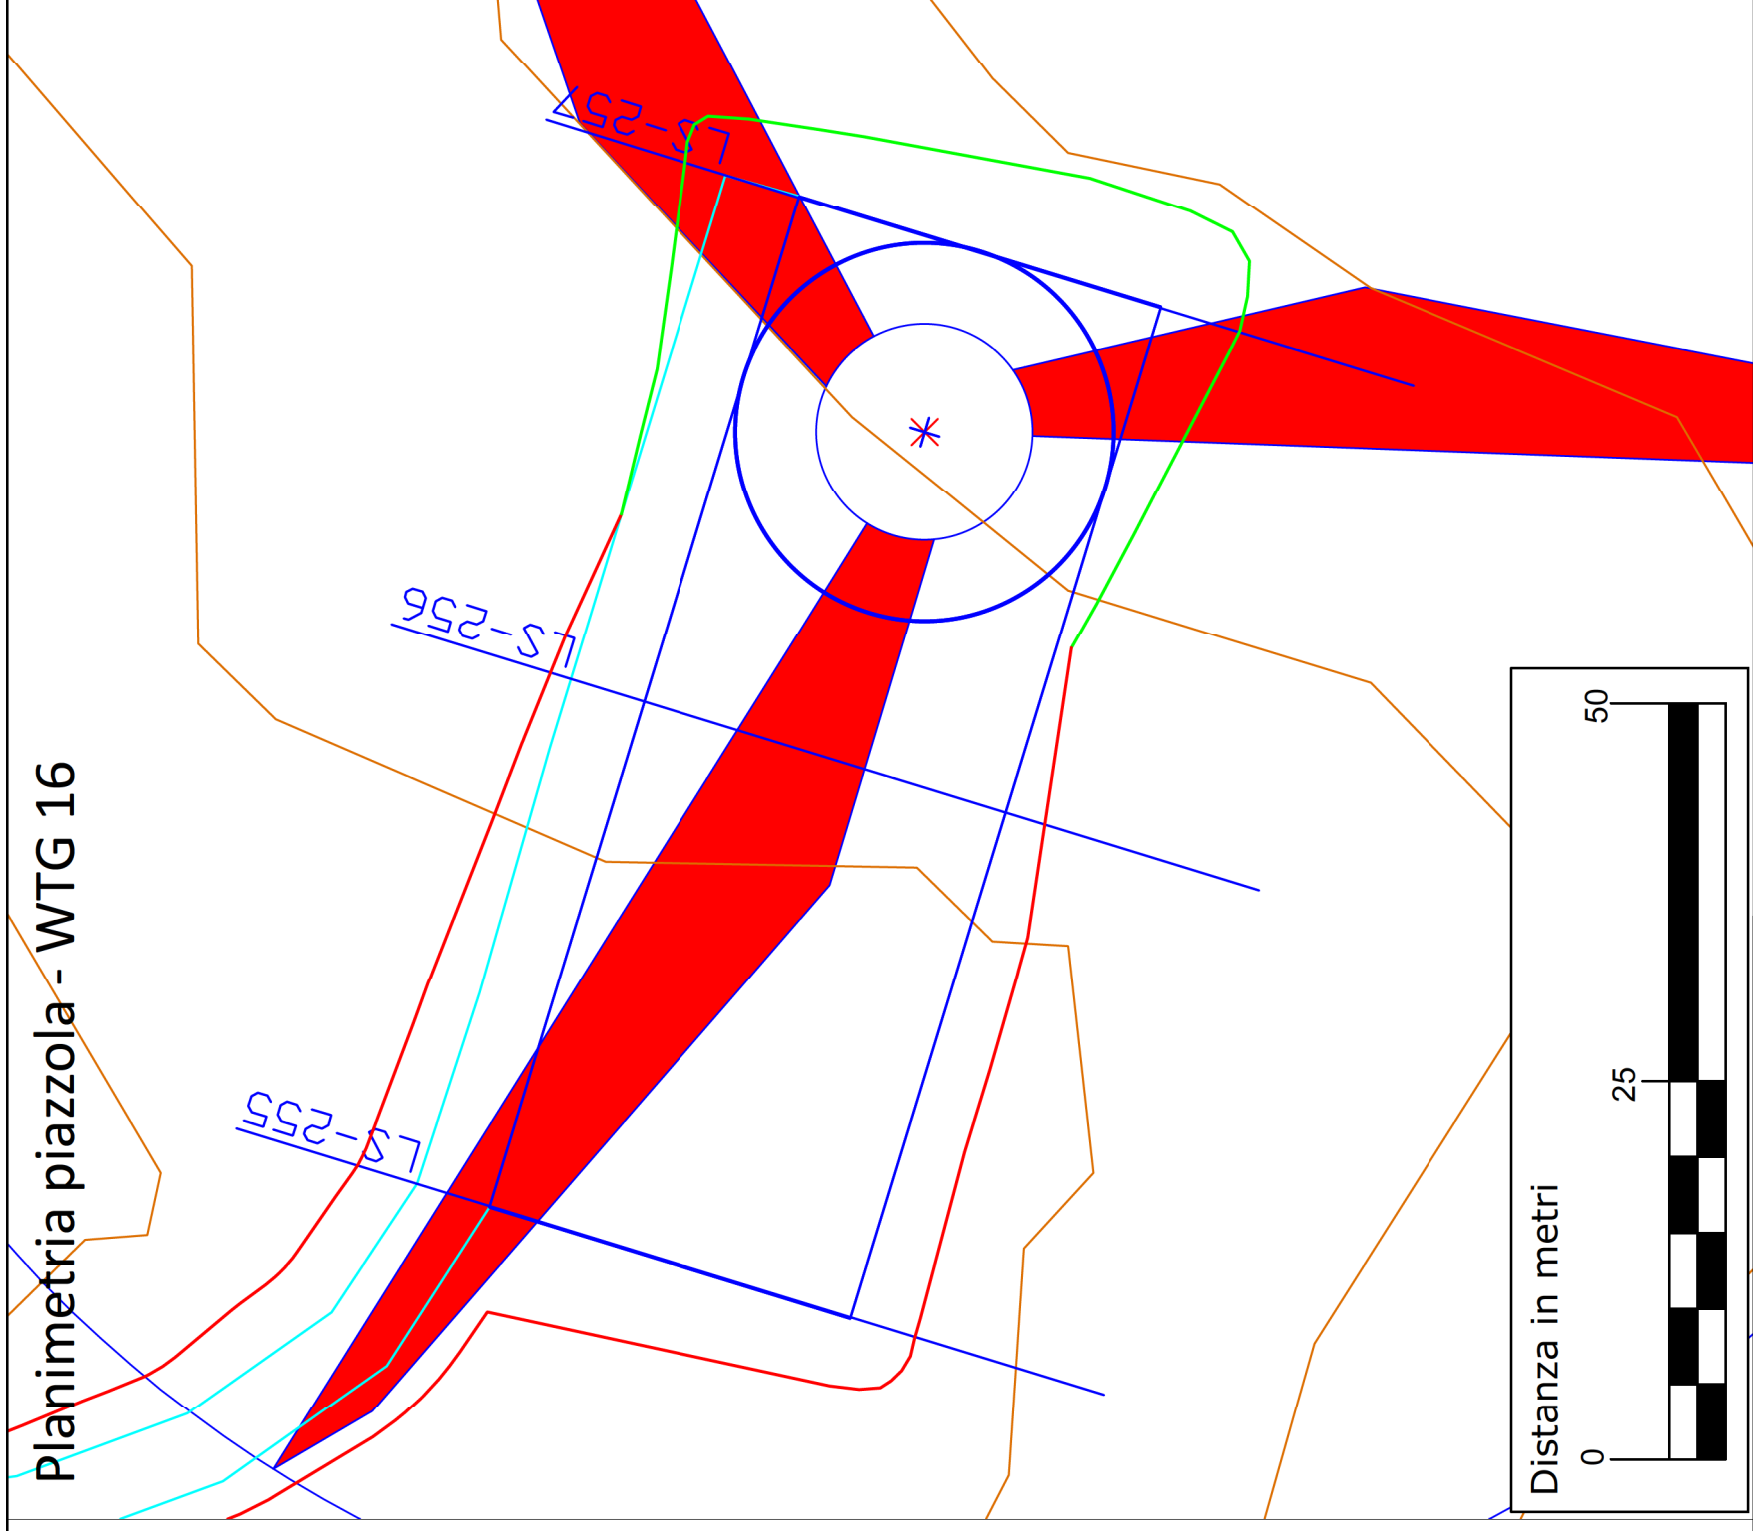

Committente:



Progettista:
ING. PAOLO BATTISTELLA
Via Marconi 69
40033 Casalecchio di Reno (BO)

Data	Revisione	Redatto	Verificato	Approvato
Ottobre 2021	Emissione	MS	BP	BP

REGIONE BASILICATA

Provincia di Potenza
Comune di Forenza - Comune di Maschito - Comune di Ripacandida
Progetto definitivo "Parco eolico Piano della Spina"

ELABORATO: **A16 a 17**

SEZIONI TRASVERSALI CORRENTI DI PROGETTO

FORMATO A3 SCALA -

LEGENDA

- WTG di progetto
- SCARPATA - Sterro
- Plinto e piazzola
- SCARPATA - Riporto
- Viabilità cantiere
- Sezione

FOGLIO
15 di 16