
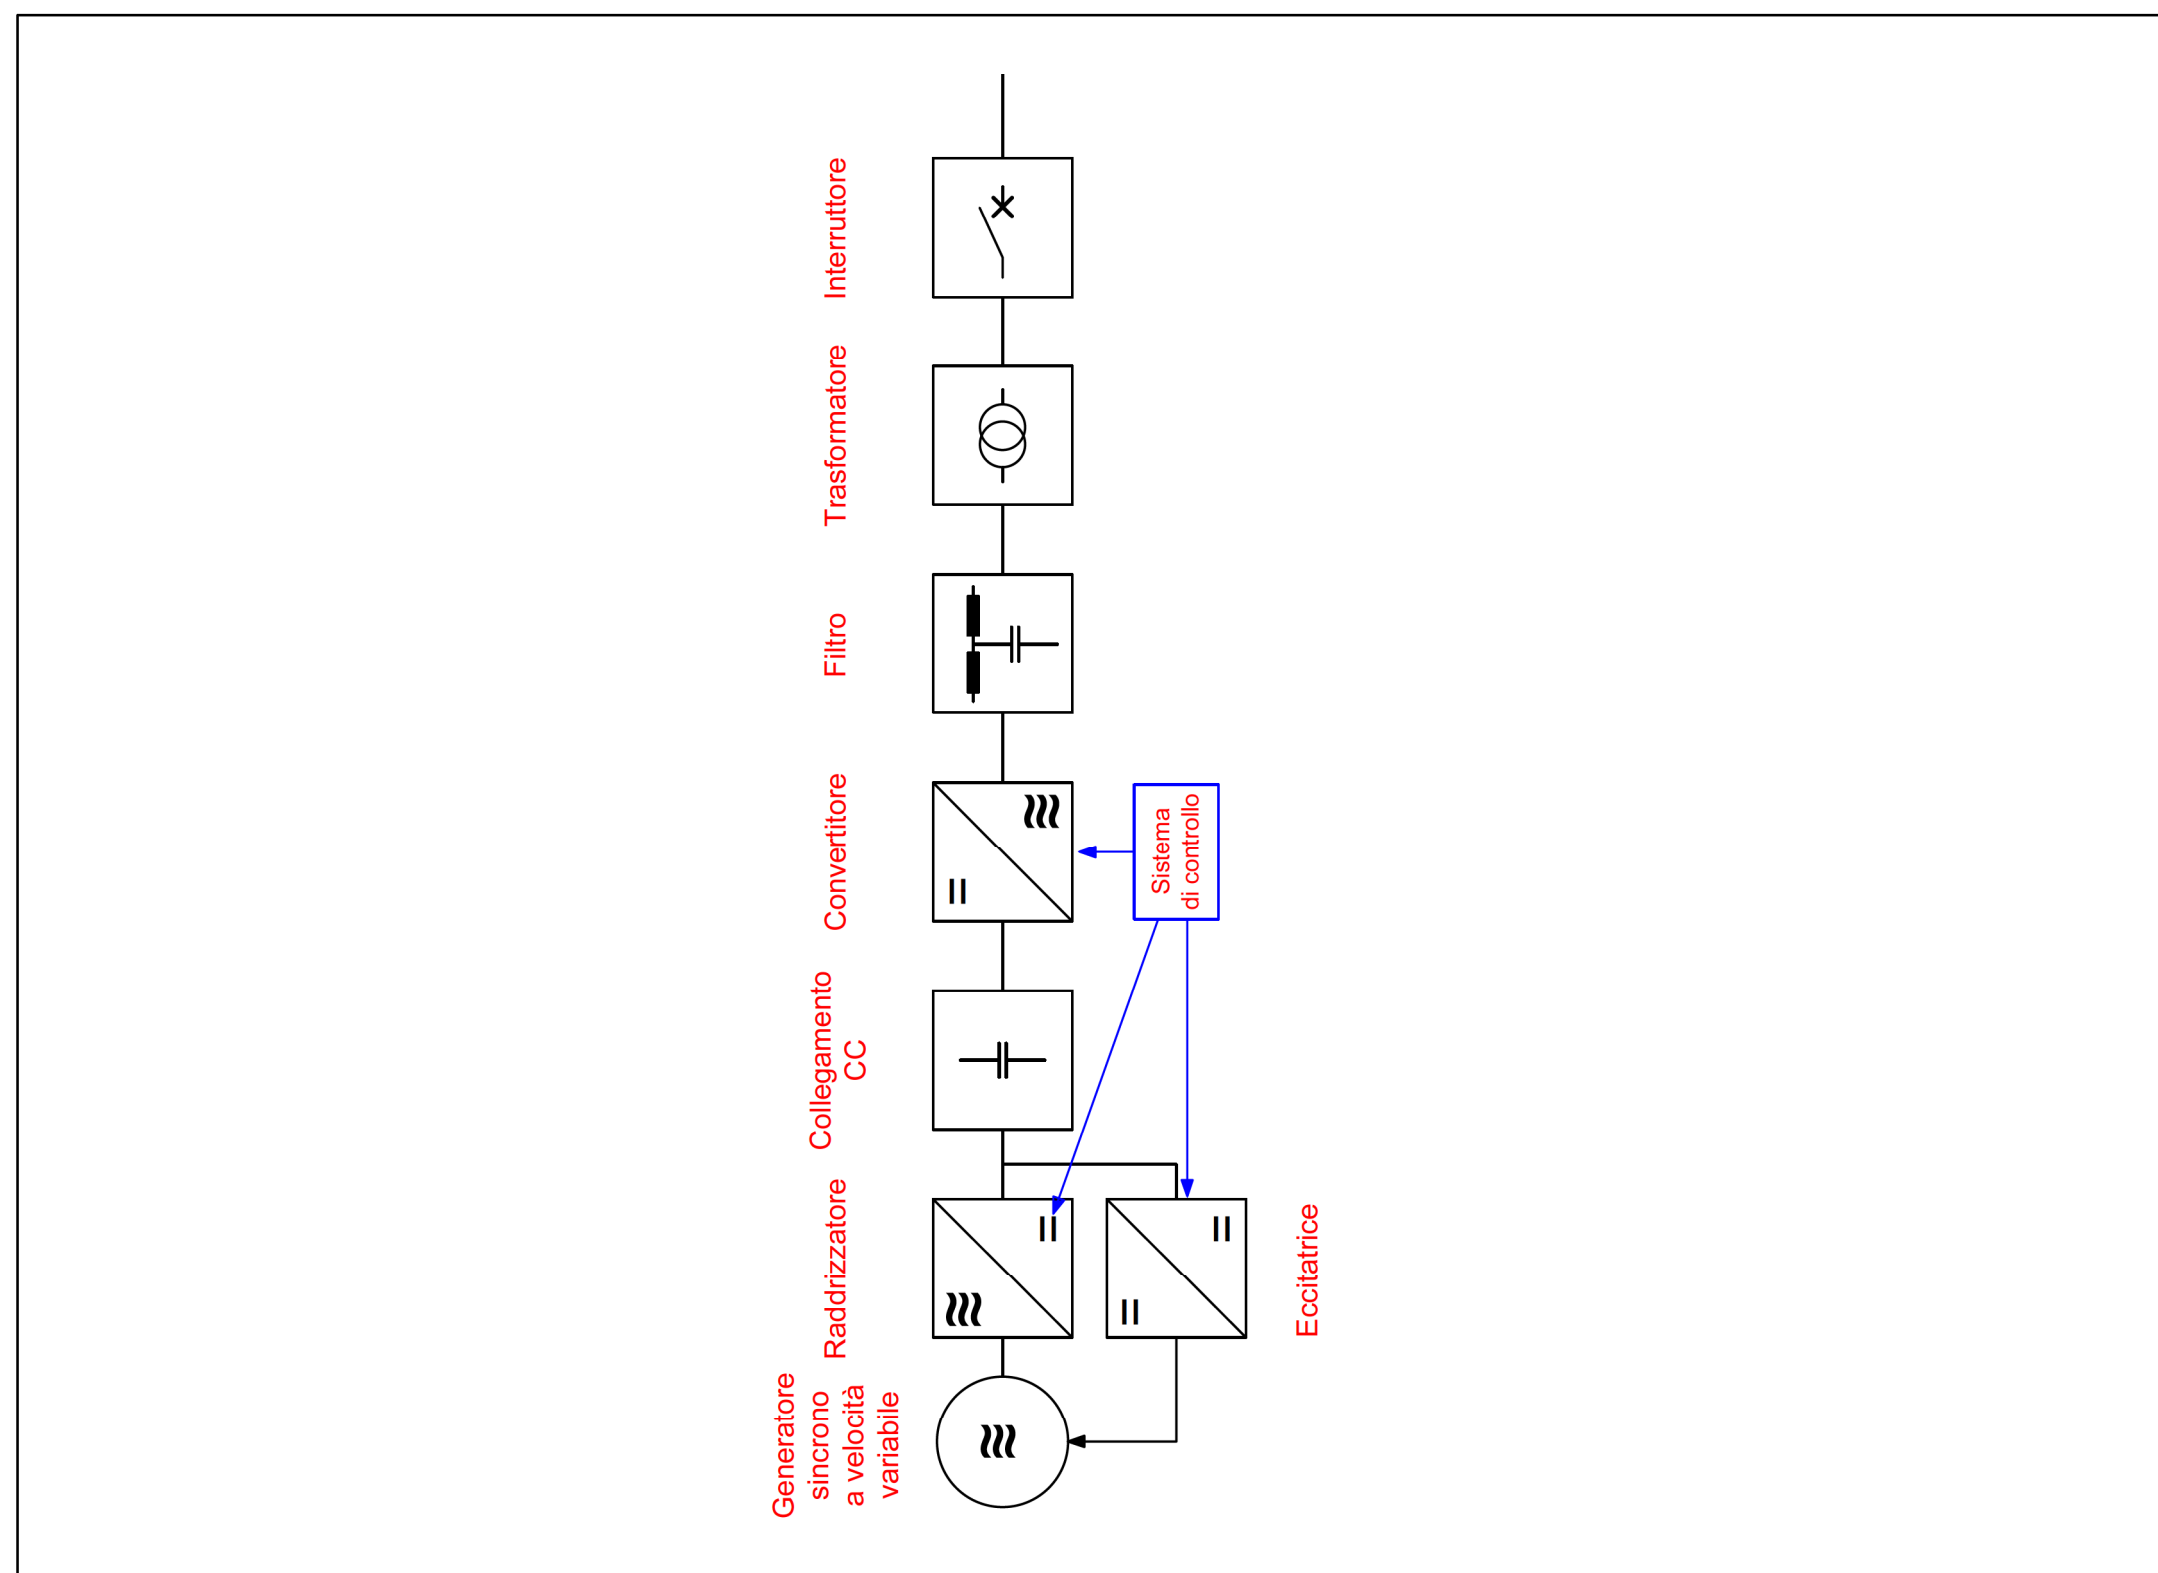
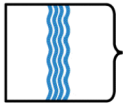


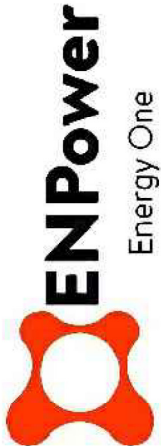

 REGIONE BASILICATA  PROVINCIA DI POTENZA  COMUNE DI FORENZA  COMUNE DI MASCHITO  COMUNE DI RIPACANDIDA	
Committente: 	
Oggetto: PROGETTO DEFINITIVO "PARCO EOLICO PIANO DELLA SPINA"	
Titolo: Schemi funzionali dei singoli aerogeneratori Tavola: A.16.b.3	
-Progettista Architettonico/Elettromecc.: Ing. Paolo Battistella	-Consulenza Geologica: Dott. Geologo Antonio Viviani
-Responsabile V.I.A.: Ing. Rocco Sileo  INGEGNERIA - ARCHITETTURA TOPOGRAFIA	-Consulenza Topografica: Geom. Rocco Galasso
0 Emissione	10/2021 G.M. P.B.
N° REVISIONE	DATA RED. APPR.
Data: Ottobre 2021	