

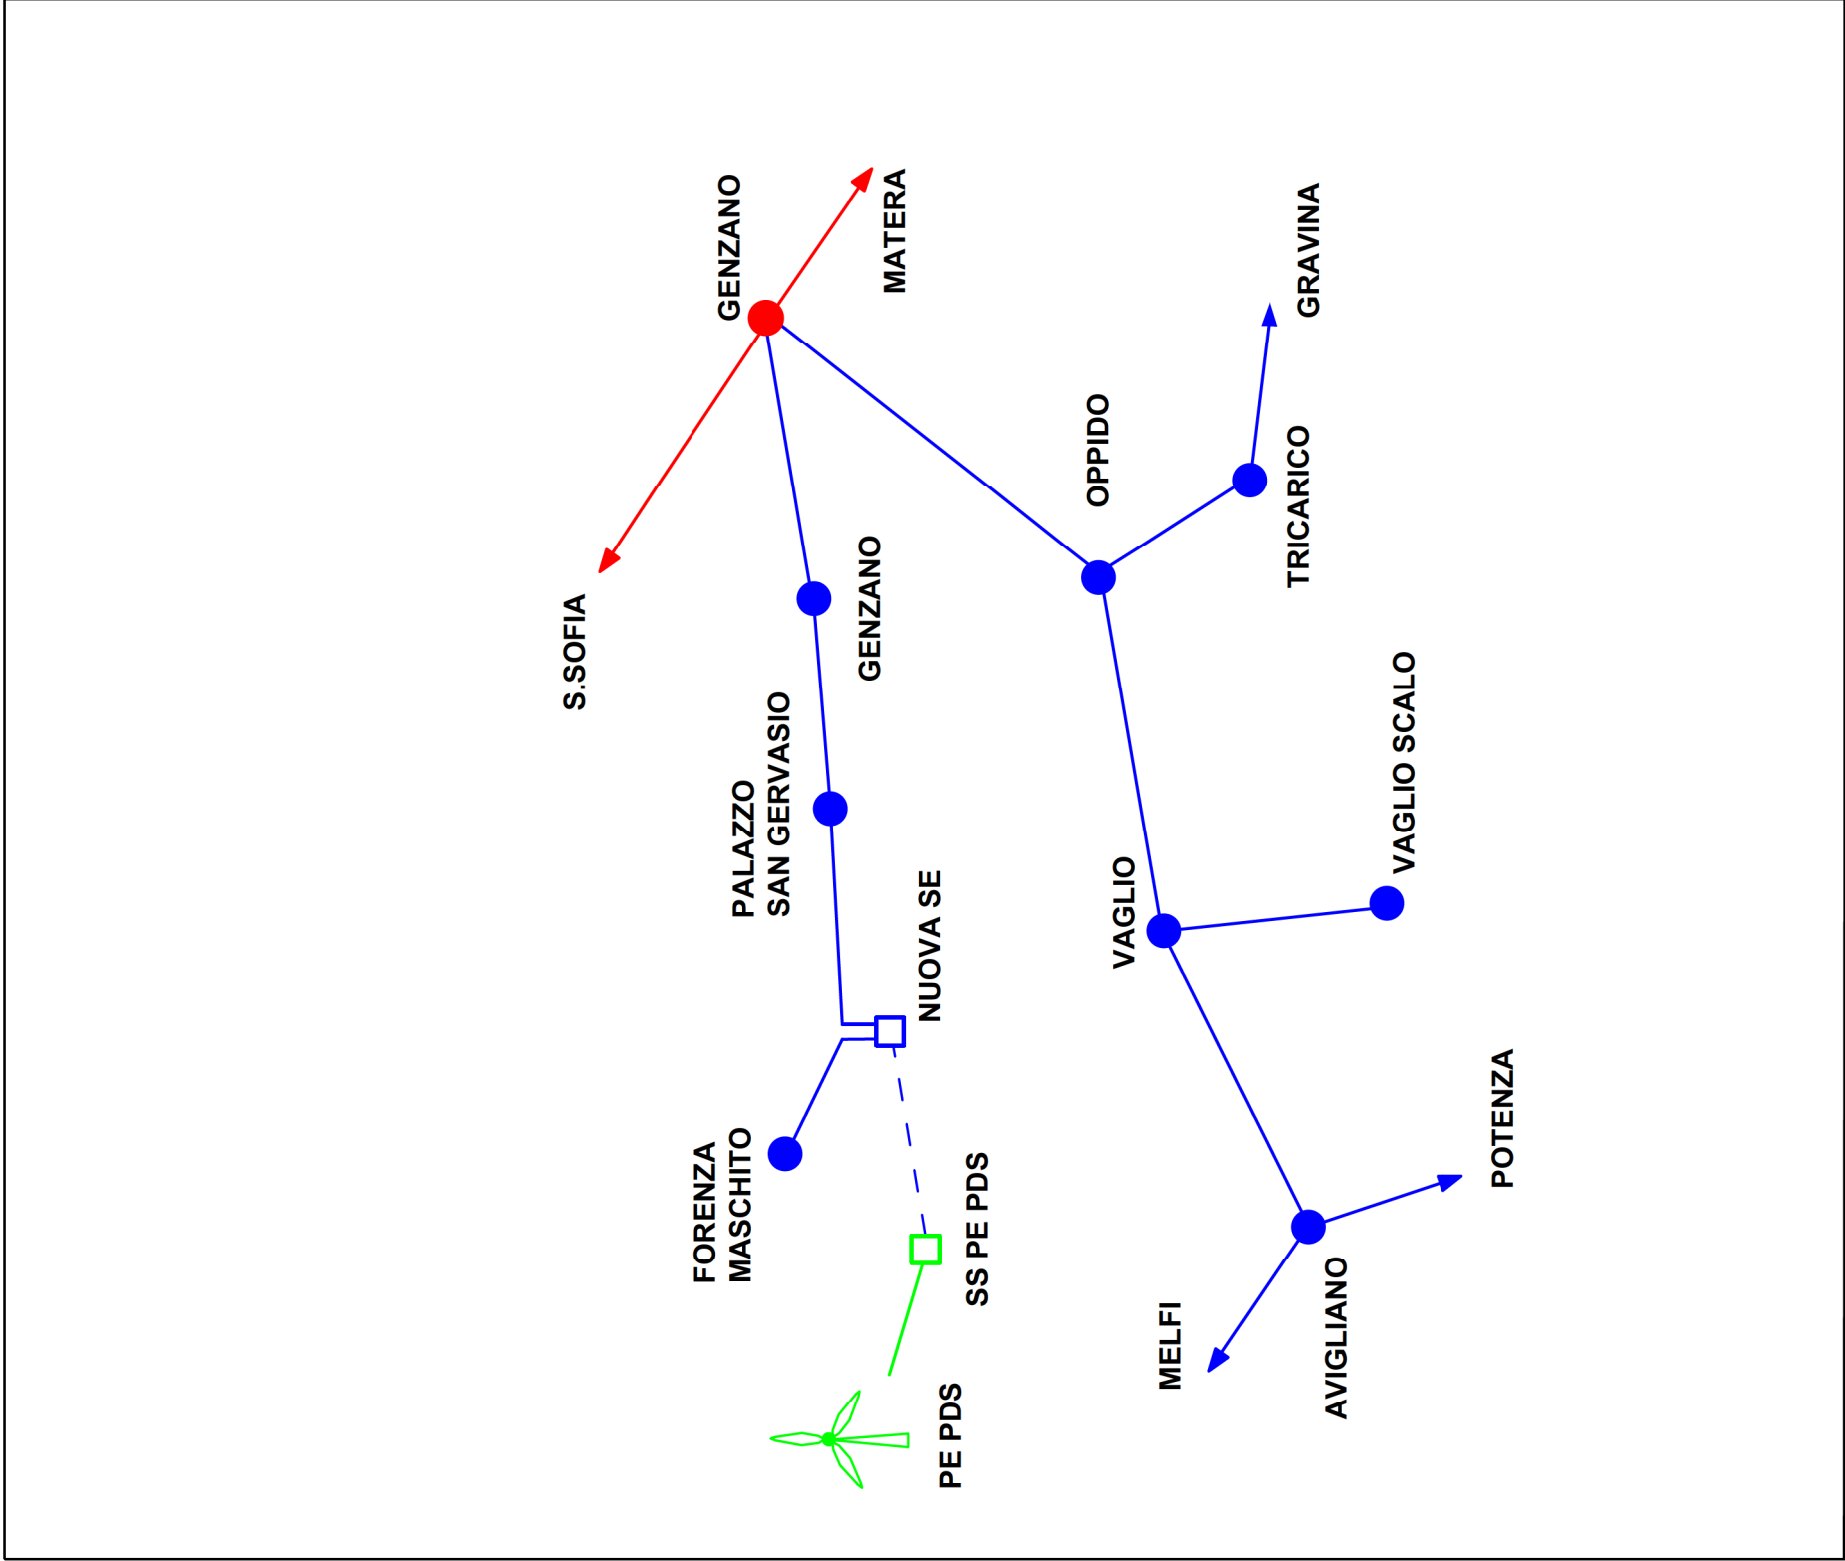


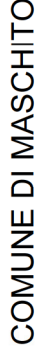

- | | | | |
|---|----------------------------------|---|---------------------------|
|  | Linea 30 kV PE Piano della Spina |  | Sottostazione PE PdS |
|  | Linea PE 150 kV |  | Stazione RTN 150 kV |
|  | Linea RTN 150 kV |  | Nuova stazione RTN 150 kV |
|  | Linea RTN 380 kV |  | Stazione RTN 380/150 kV |

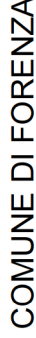

PROGETTO DEFINITIVO

"PARCO EOLICO PIANO DELLA SPINA"

Tavola:


Schemi di collegamento alla rete elettrica di distribuzione e trasmissione

A.16.b.4

Ing. Paolo Battistella

Dott. Geologo Antonio Viviani

Ing. Rocco Sileo

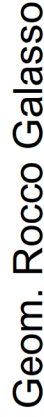

0	Emissione		10/2021	G.M.	P.B.	
N°	REVISIONE		DATA	RED.	APPR.	
						Data: Ottobre 2021