




Committente:

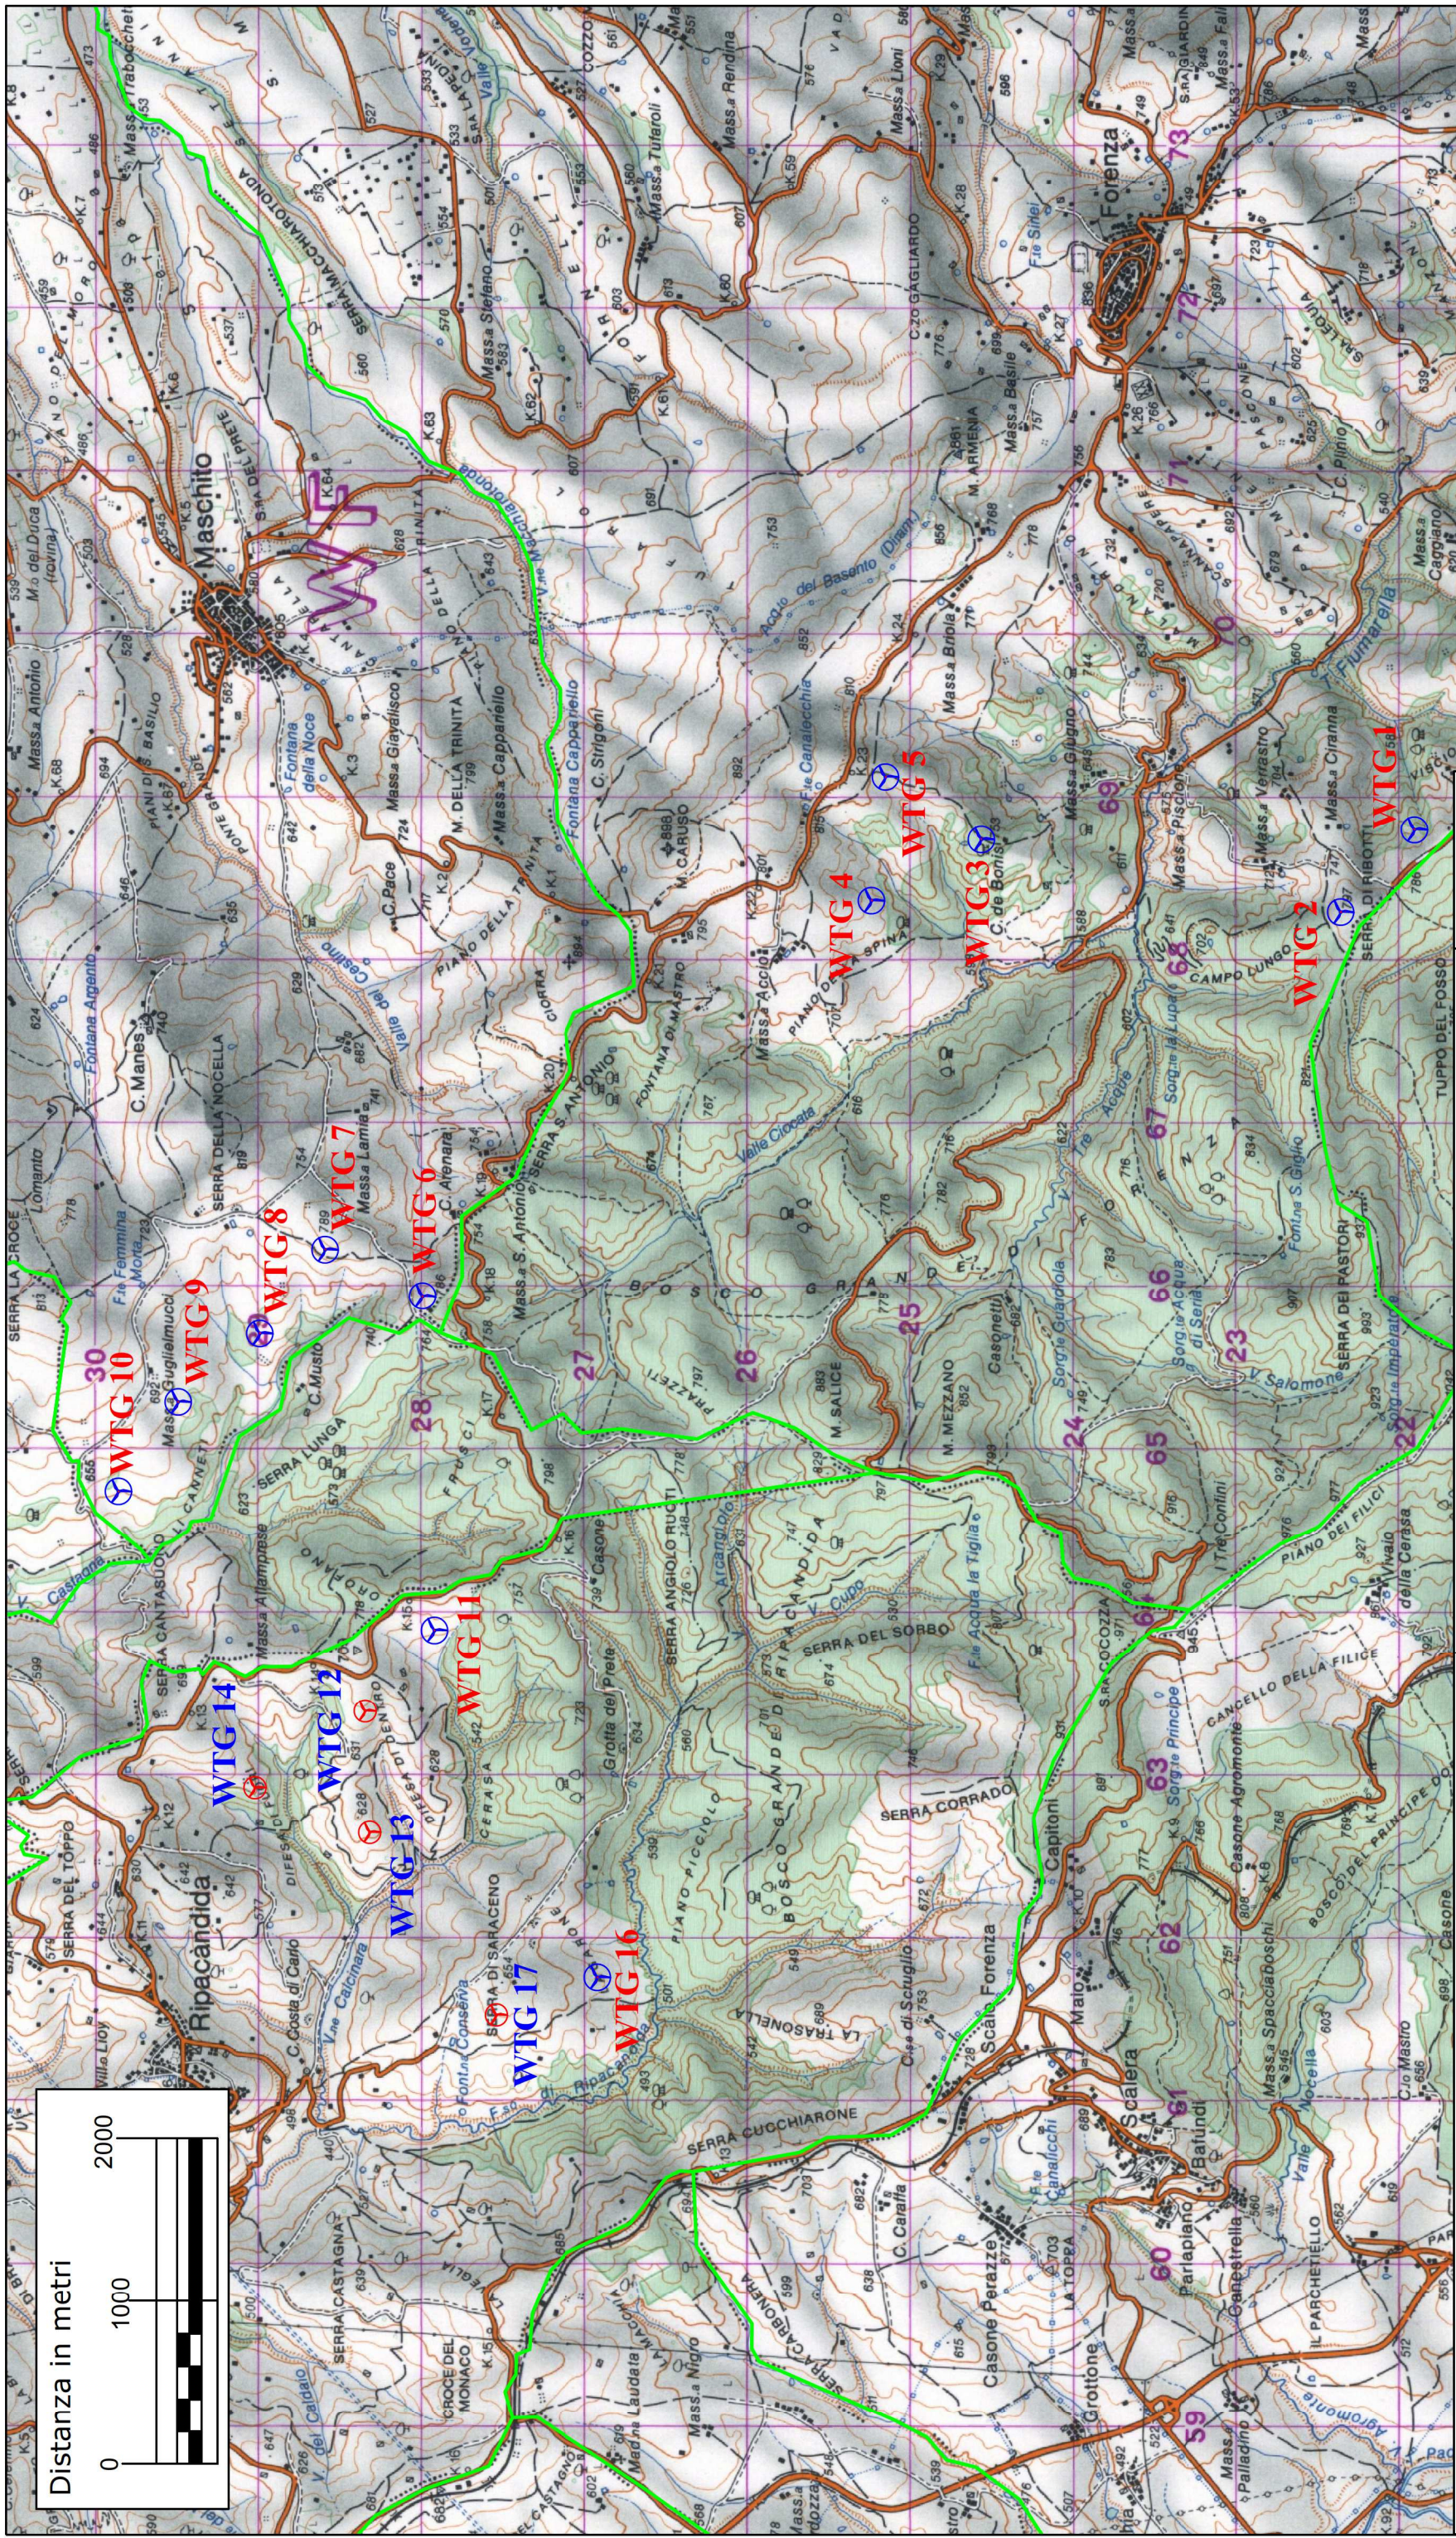

Progettista:

ING. PAOLO BATTISTELLA

Via Marconi 69

40033 Casalecchio di Reno (BO)

Data	Ottobre 2019
------	--------------

Revisione
Emissione

Redatto MS

Approvato
BP

REGIONE BASILICATA

Provincia di Potenza

Comune di Forenza - Comune di Maschito - Comune di Ripacandida

Progetto definitivo "Parco eolico Piano della Spina"

ELABORATO:

A16 b5

Layout impianto

FOR

A

--	--

FOGLIO
1 di 1

LEGENDA

Confini comunali



WTG di progetto Ø136



WTG di progetto Ø162