

REGIONE BASILICATA



PROVINCIA DI POTENZA



COMUNE DI FORENZA



COMUNE DI MASCHITO



COMUNE DI RIPACANDIDA

Committente:



Oggetto:

PROGETTO DEFINITIVO
"PARCO EOLICO PIANO DELLA SPINA"

Titolo:

Schemi elettrici impianto eolico

Tavola:

A.16.b.7

-Progettista Architettonico/Elettromecc.:

Ing. Paolo Battistella

-Consulenza Geologica:

Dott. Geologo Antonio Viviani


-Responsabile V.I.A.:

Ing. Rocco Sileo



-Studio Paesaggistico:

Geom. Rocco Galasso

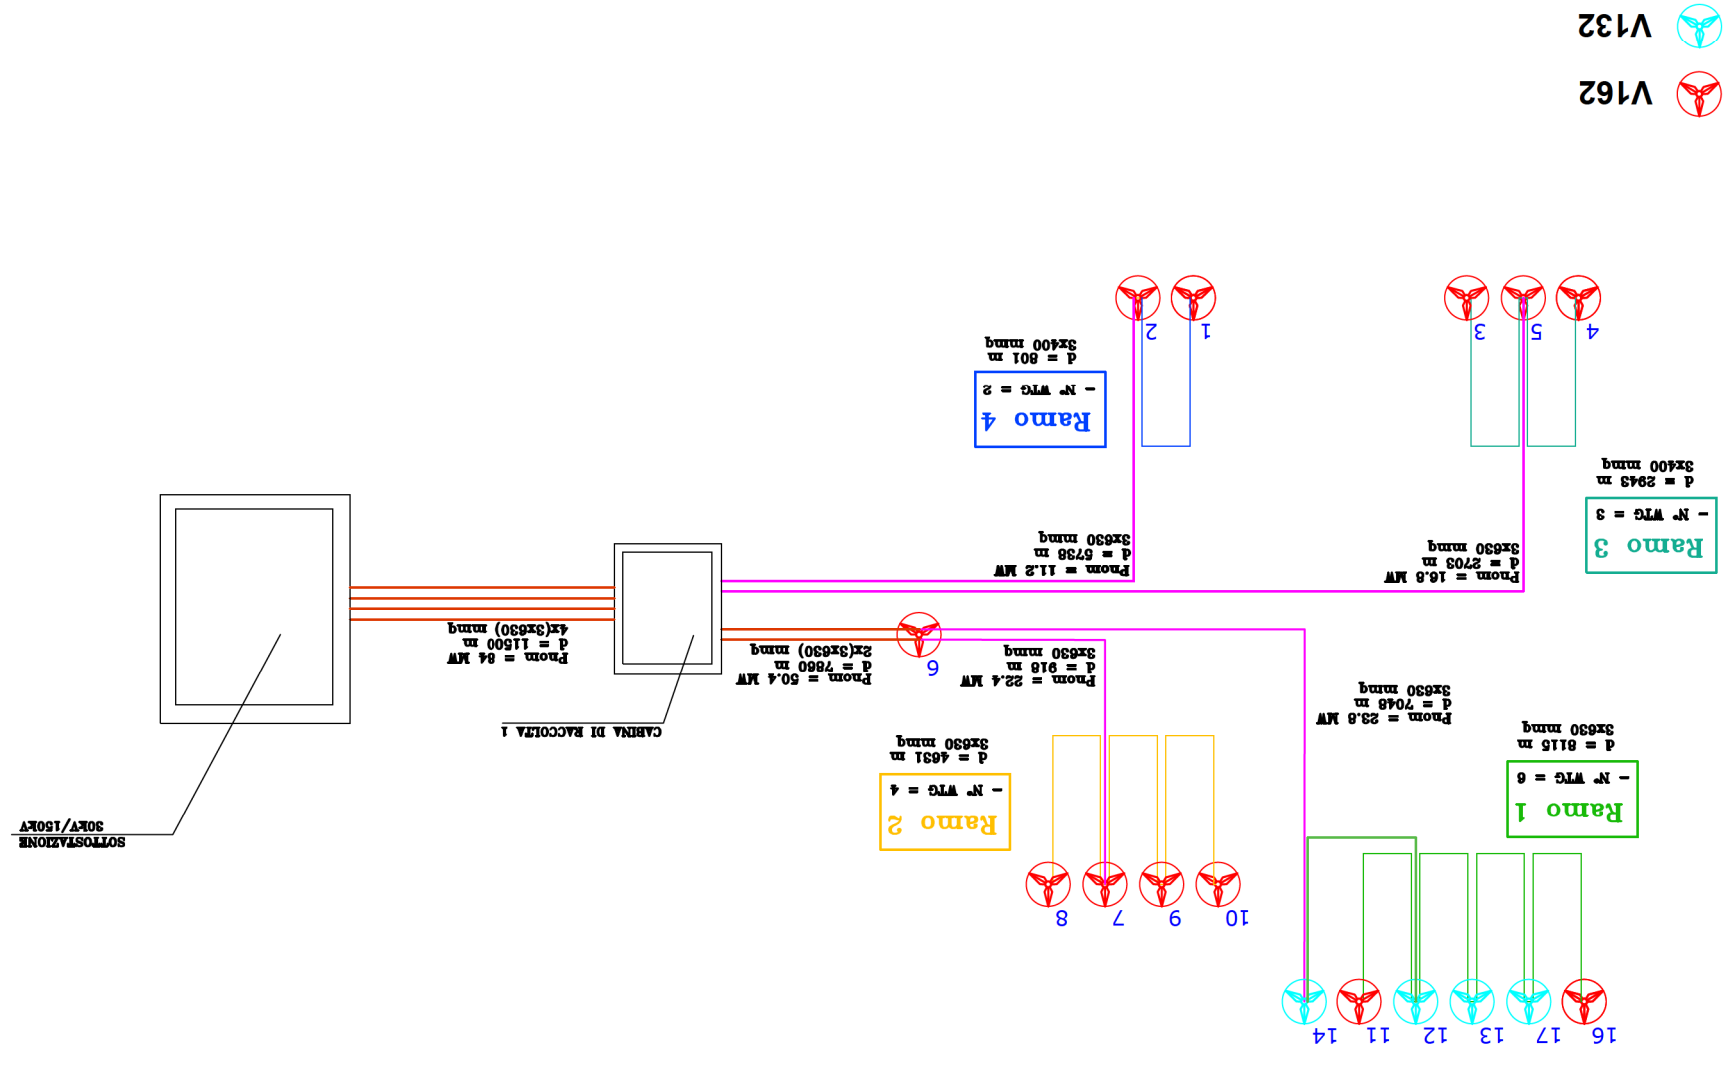

N°	REVISIONE	DATA	RED.	APPR.	Data:
0	Emissione	10/2021	G.M.	P.B.	Dicembre 2021