

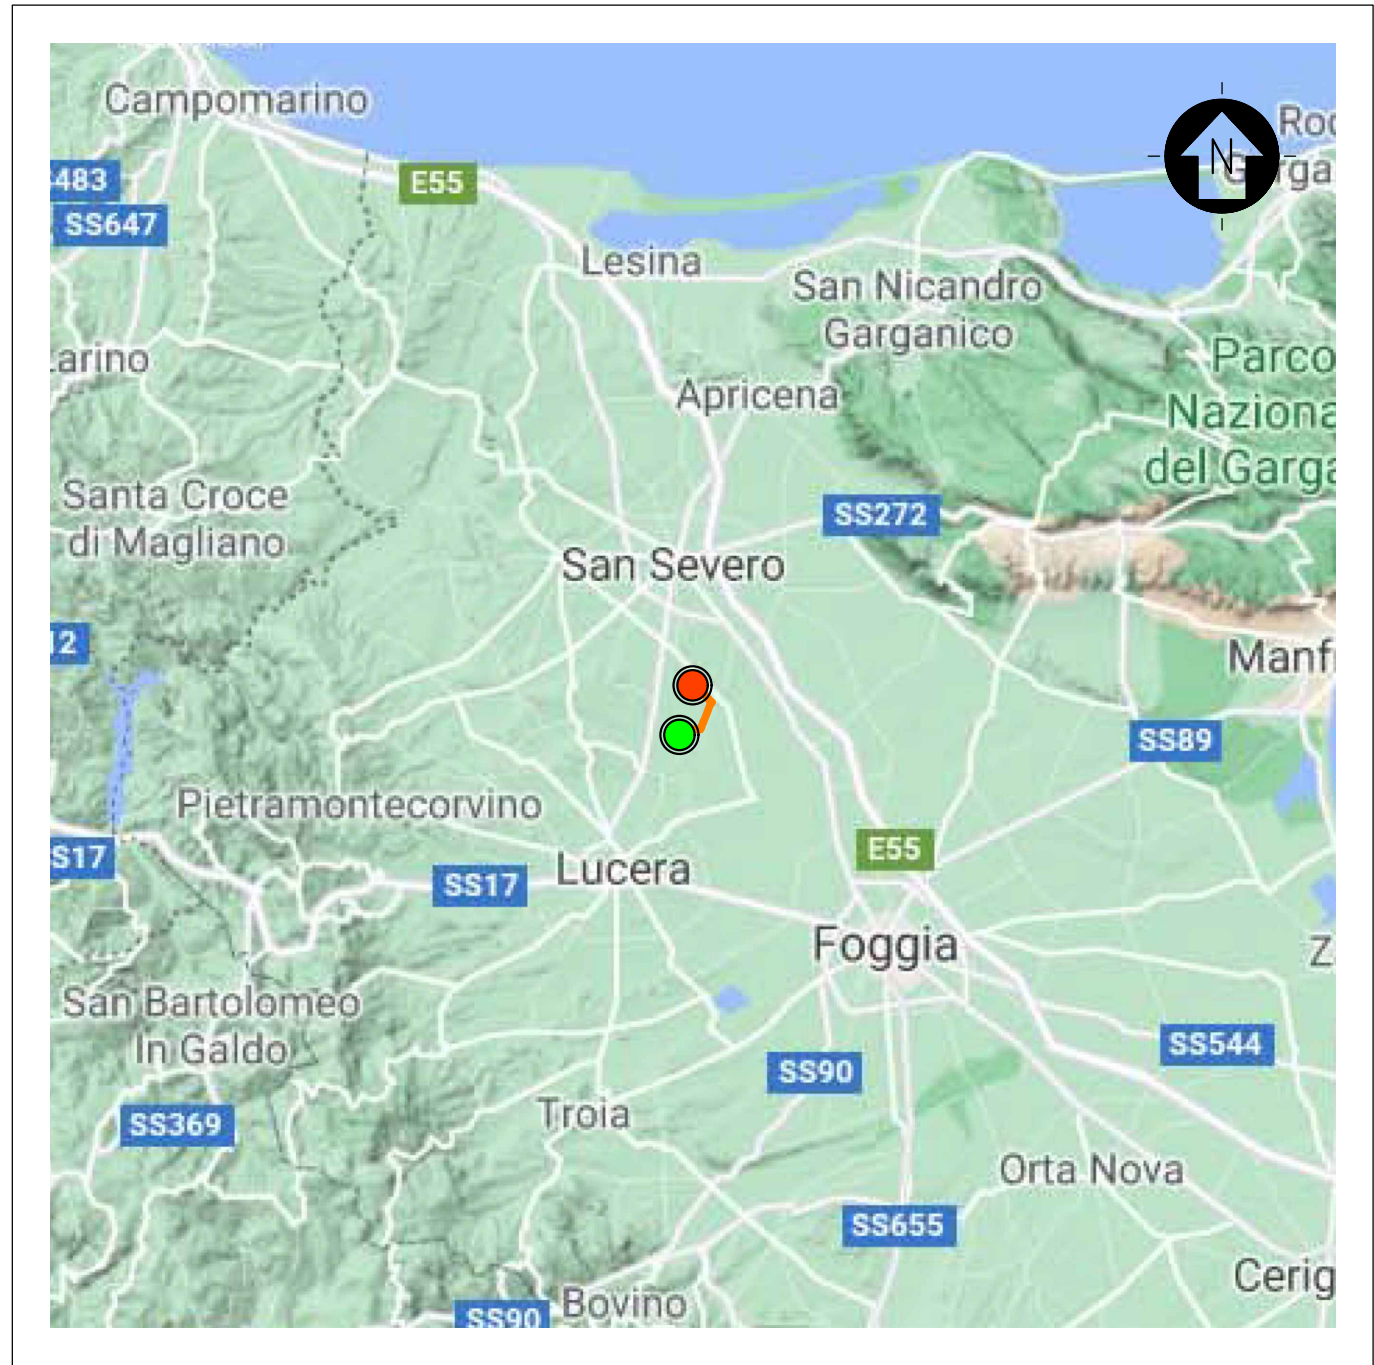


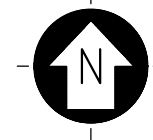

INQUADRAMENTO TERRITORIALE

SCALA 1:500000 - 1 cm = 5 Km

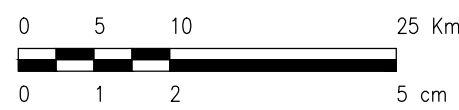

LEGENDA

- SITO
- LINEA DI CONNESSIONE
- PUNTO DI CONNESSIONE

LEGENDA

- SITO CATASTALE
- LINEA DI CONNESSIONE - MT 30 kV
- STAZIONE DI TRASFORMAZIONE MT/AT
- LINEA DI CONNESSIONE - AT 150 kV
- PUNTO DI CONNESSIONE AMPLIAMENTO SE 380/150 kV RTN TERNA


COMPONENTI IDROLOGICHE

- FIUMI, TORRENTI E CORSI D'ACQUA ISCRITTI NEGLI ELENCHI DELLE ACQUE PUBBLICHE (150m)
- RETICOLO IDROGRAFICO DI CONNESSIONE DELLA R.E.R.

COMPONENTI CULTURALI E INSEDIATIVE

- SITI INTERESSATI DA BENI STORICO-CULTURALI
- AREE A RISCHIO ARCHEOLOGICO
- AREE APPARTENENTI ALLA RETE TRATTURI
- RETE TRATTURI
- SITI STORICO CULTURALI

SCALA 1:20000 - 1 cm = 200 m

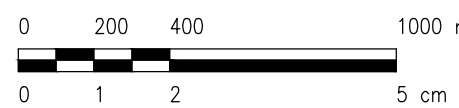

0	-	SZ/M	RF	LC	10/2021
REV.	DESCRIZIONE	DISEGN.	CONTROL.	APPROV.	DATA

Montana		Montana SpA Via Carlo Farini 10, 20143 Milano Tel. +39 02 54118173 Fax +39 02 54128660 www.montanaenergy.com Milano (sede certificata ISO) Brescia Palermo Cagliari Roma		Tel. +39 02 54118173 Fax +39 02 54128660 www.montanaenergy.com Cap. Soc. 600.000,00 €		P.IVA 10414270156 Cap. Soc. 600.000,00 €			
Committente TS ENERGY 3 SRL VIA REINELLA 0 - 71017 TORREMAGGIORE (FG)									
Progettisti ING. LAURA CONTI Iscritta all'Ordine degli Ingegneri della Provincia di Pavia al n. 1726									
Oggetto IMPIANTO INTEGRATO AGRIVOLTAICO COLLEGATO ALLA RTN POTENZA NOMINALE 20 MW COMUNE DI SAN SEVERO PROGETTO DEFINITIVO									
Tavola INQUADRAMENTO GENERALE VINCOLI PPTR								N. Tav. 6.3	
No. Riv. 2748_4499_SSCAP_PD_T06.3_REV0_VINCOLI_PPTR E' VIETATA LA RIPRODUZIONE DI QUESTO DOCUMENTO SENZA PREVENTIVA AUTORIZZAZIONE SCRITTA DELLA MONTANA SPA									