



PARTICOLARE – STRUTTURE SOSTEGNO MODULI
TIPOLOGICI




SEZIONE 2 (TRASVERSALE)
SCALA 1:100

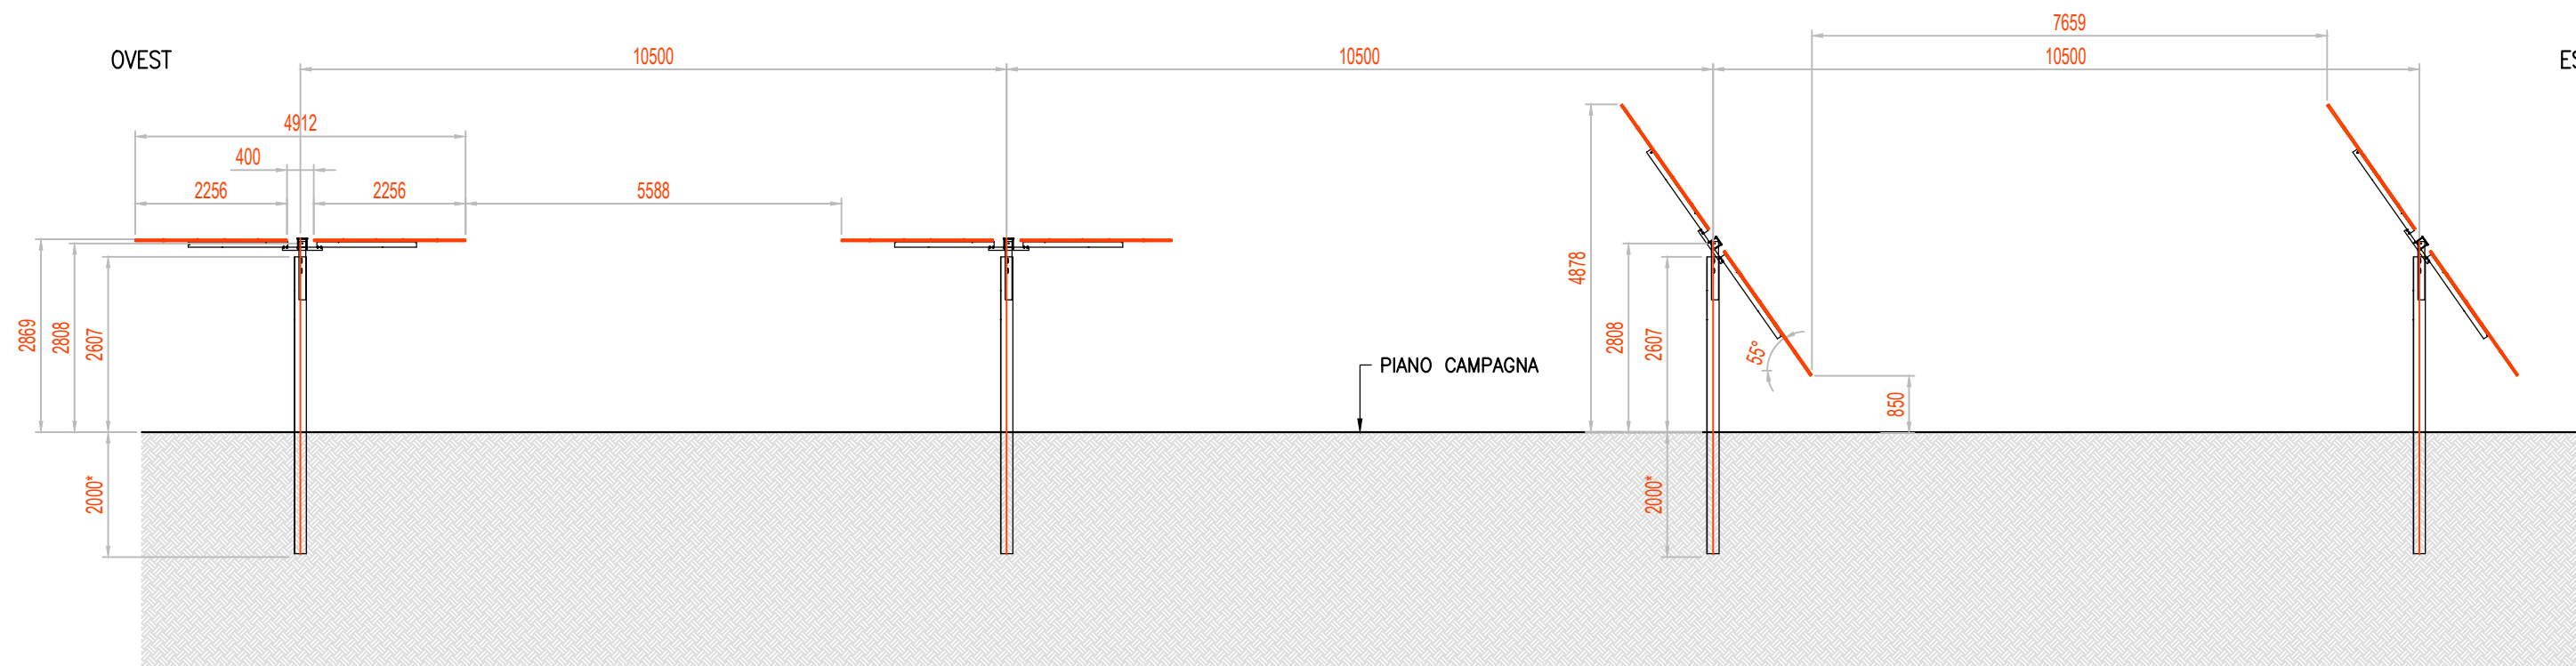

PIANTA
SCALA 1:100

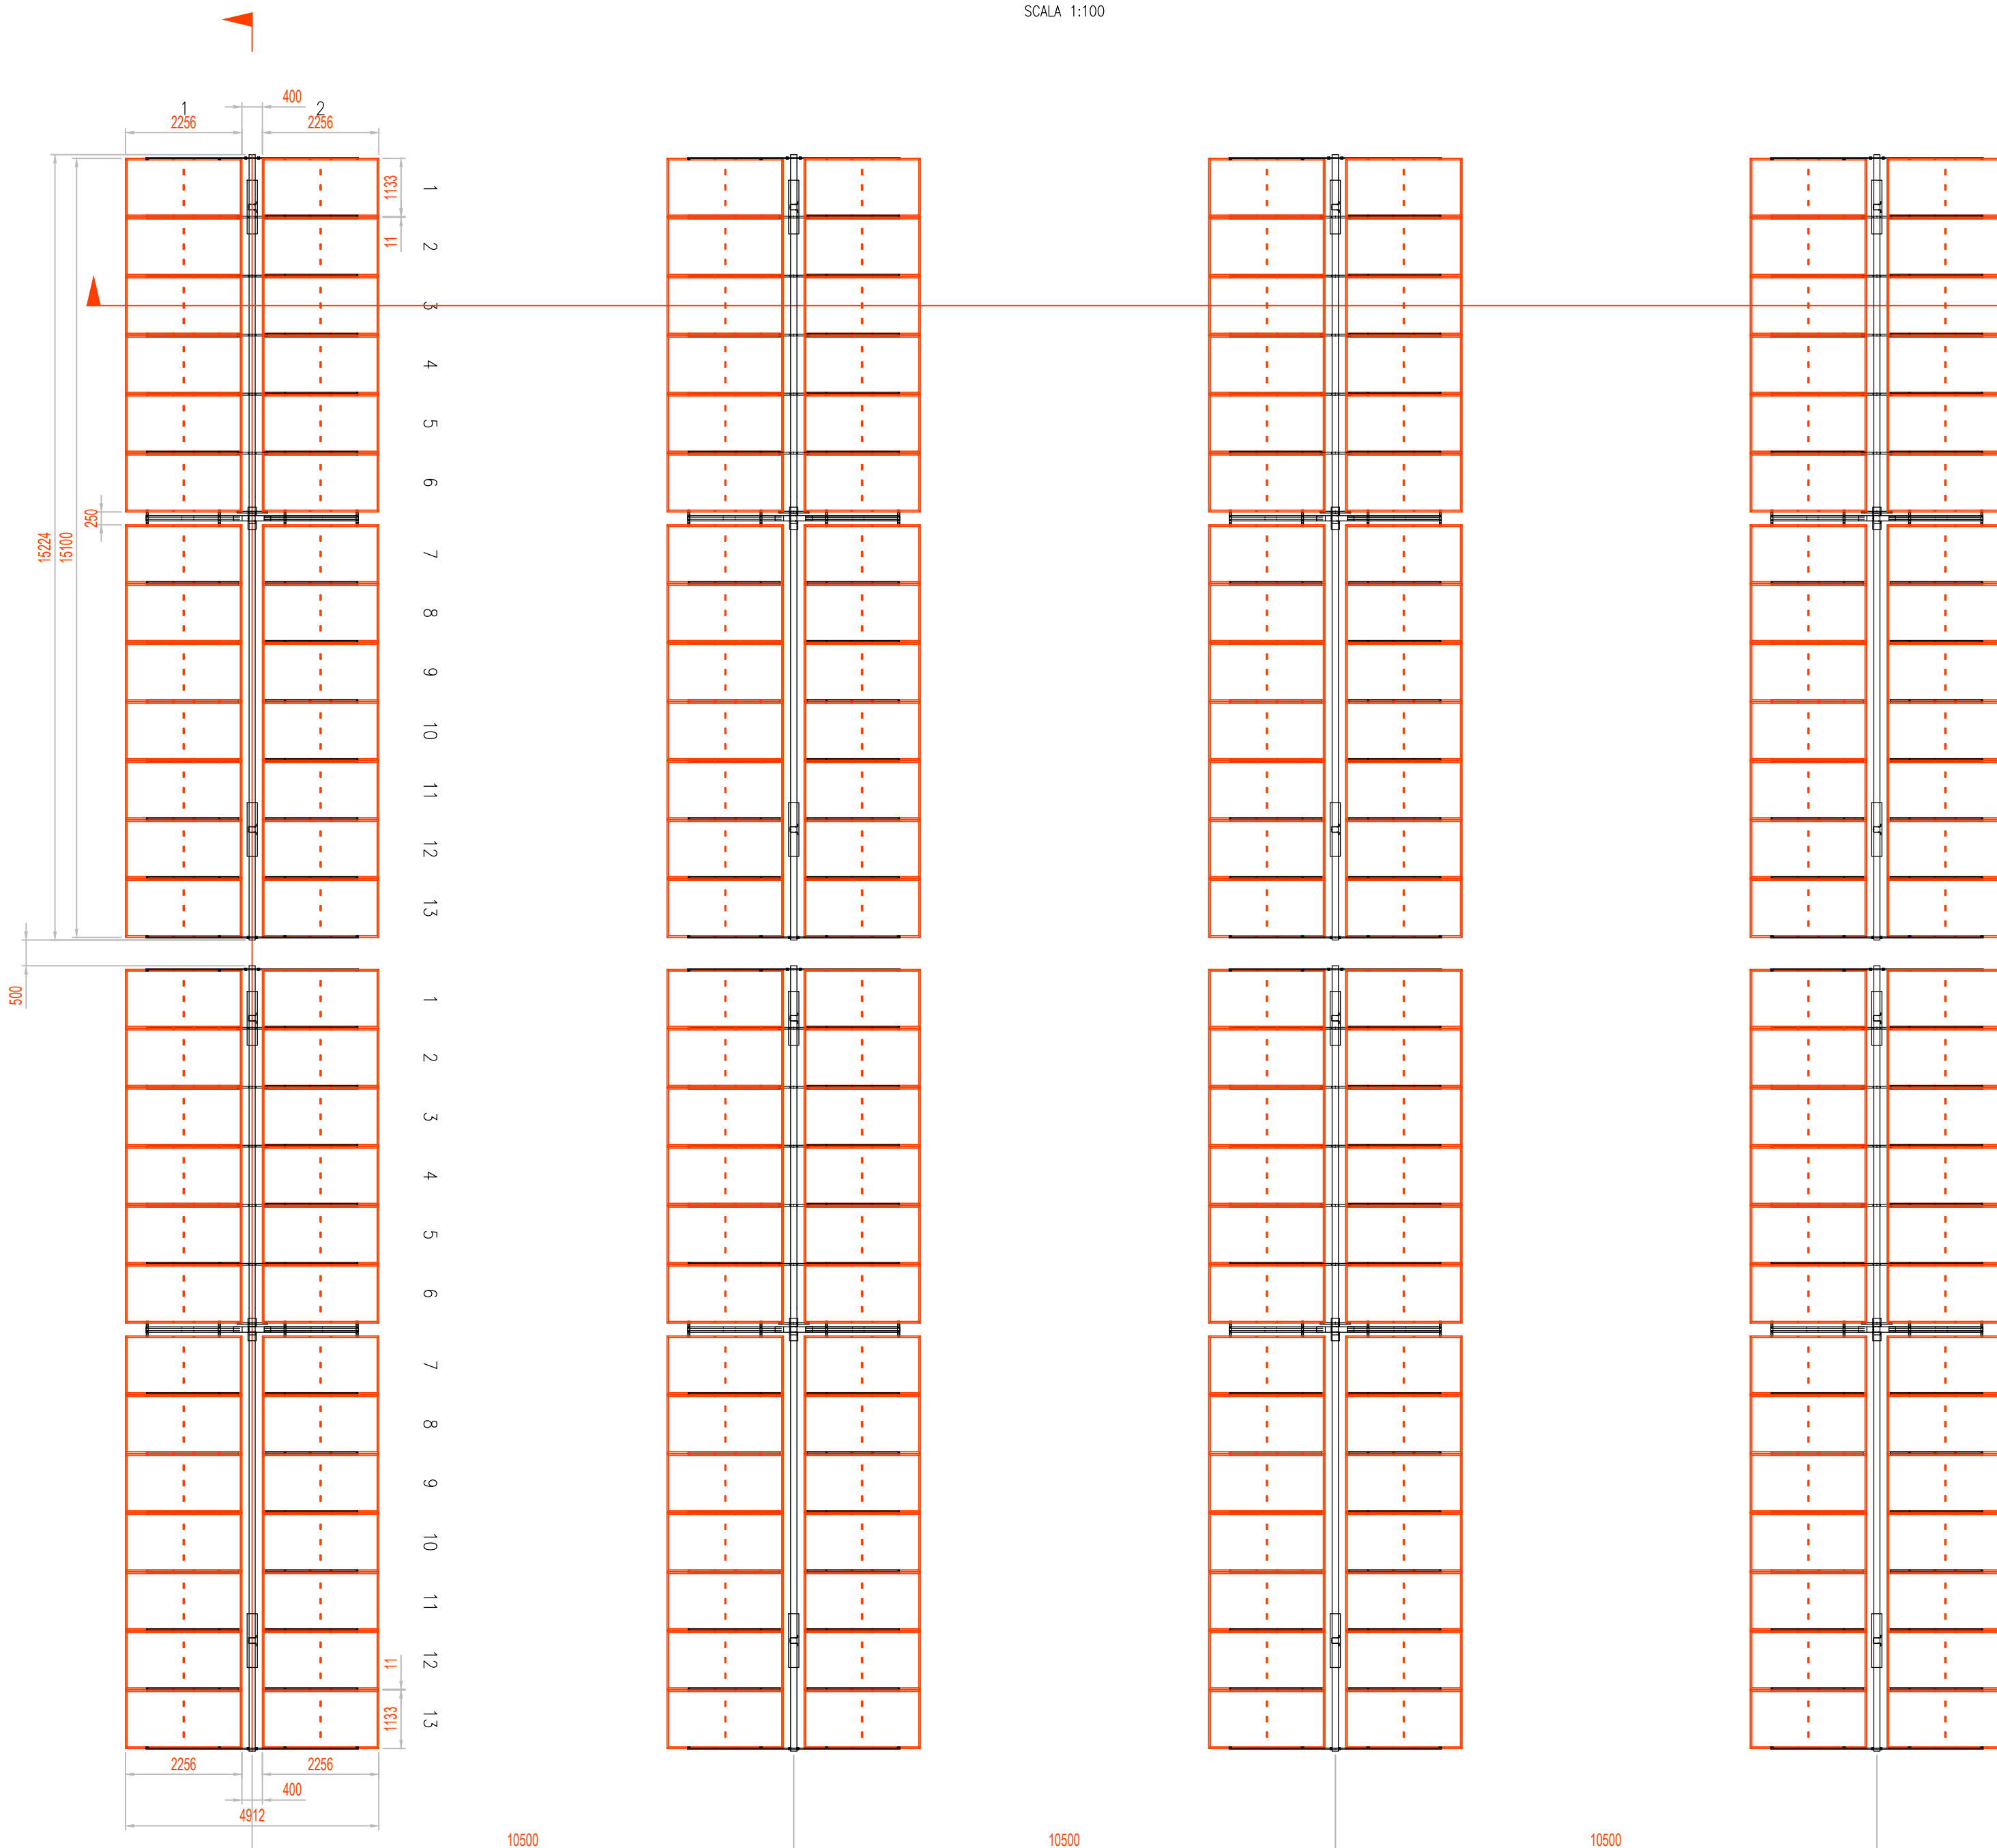


SEZIONE 1 (LONGITUDINALE)
SCALA 1:100

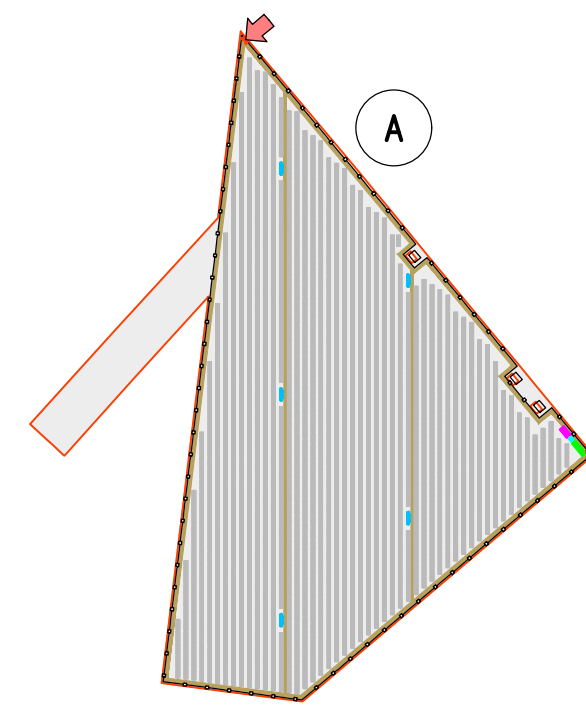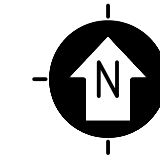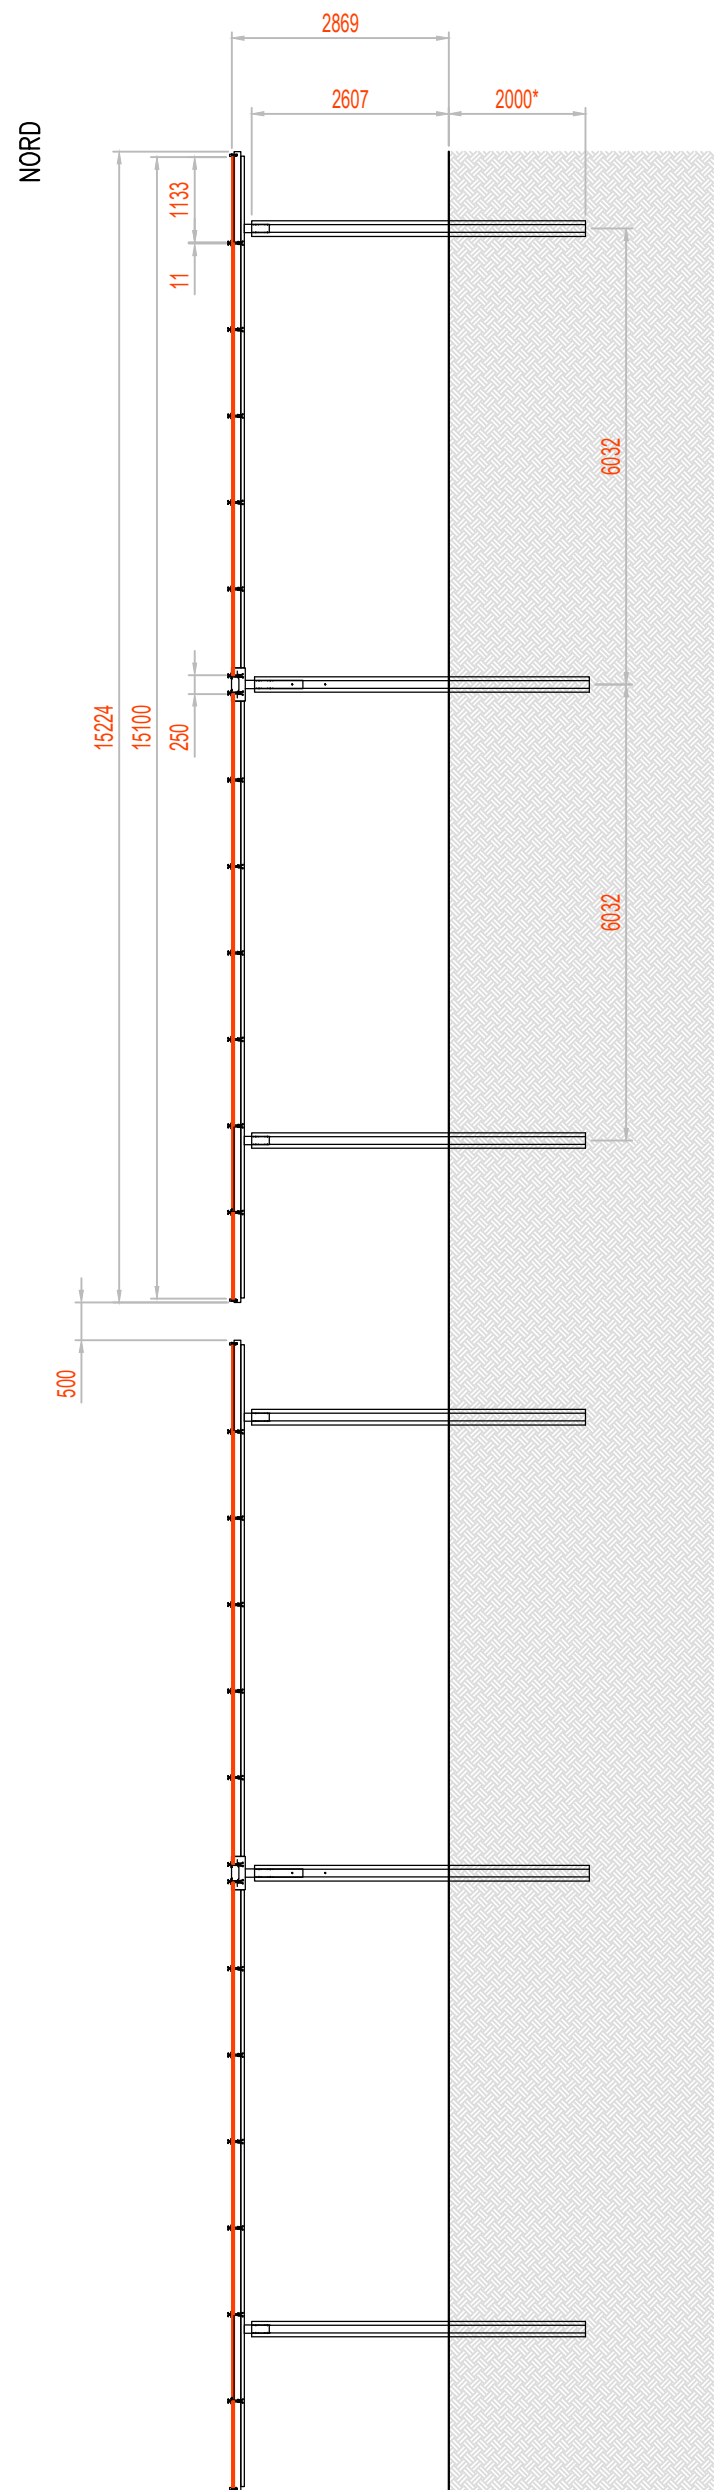

KPLAN

SCALA 1:10000 – 1 cm = 100 m

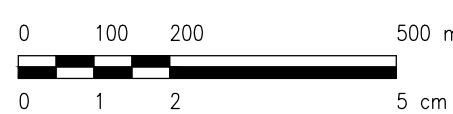


LEGENDA

- SITO CATASTALE
- RECINZIONE IN PROGETTO
- ACCESSO AREA IMPIANTO
- VIABILITÀ INTERNA IN PROGETTO
- TRACKER

CABINATI

- CABINA ELETTRICA GENERALE MT
- CABINA ELETTRICA DI CAMPO MT/BT
- LOCALE GUARDIANA E CONTROLLO ACCESSI
- MAGAZZINO

SCALA 1:100 – 1 cm = 1 m

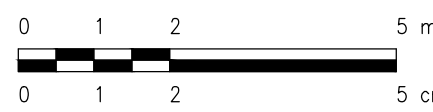

0	REV.	DESCRIZIONE	SA	RF	LC	10/2021
			DESCRIZIONE	DESCRIZIONE	DESCRIZIONE	DATA

		Montana S.p.A. Via Carlo Angelo Terruggini, 6 20143 Milano Tel. +39 02 54118173 Fax +39 02 54118180 www.montanapiente.com		P.IVA 10414270156 Cap. Soc. 600.000,00 €			
Committente		TS ENERGY 3 SRL VIA REINELLA 0 - 71017 TORREMAGGIORE (FG)					
Progettisti		ING. LAURA CONTI Iscritta all'Ordine degli Ingegneri della Provincia di Pavia al n. 1726					
Oggetto		IMPIANTO INTEGRATO AGRIVOLTAICO COLLEGATO ALLA RTN POTENZA NOMINALE 20 MW COMUNE DI SAN SEVERO PROGETTO DEFINITIVO					
Tavola		PARTICOLARE STRUTTURE SOSTEGNO MODULI					N. Tav. 12
Ns. Riv.		2748_4499_SSCAP_PD_T12_REV0_PARTICOLARE STRUTTURE SOSTEGNO MODULI					Scala 1:100
E' VIETATA LA RIPRODUZIONE DI QUESTO DOCUMENTO SENZA PREVENTIVA AUTORIZZAZIONE SCRITTA DELLA MONTANA SPA							