
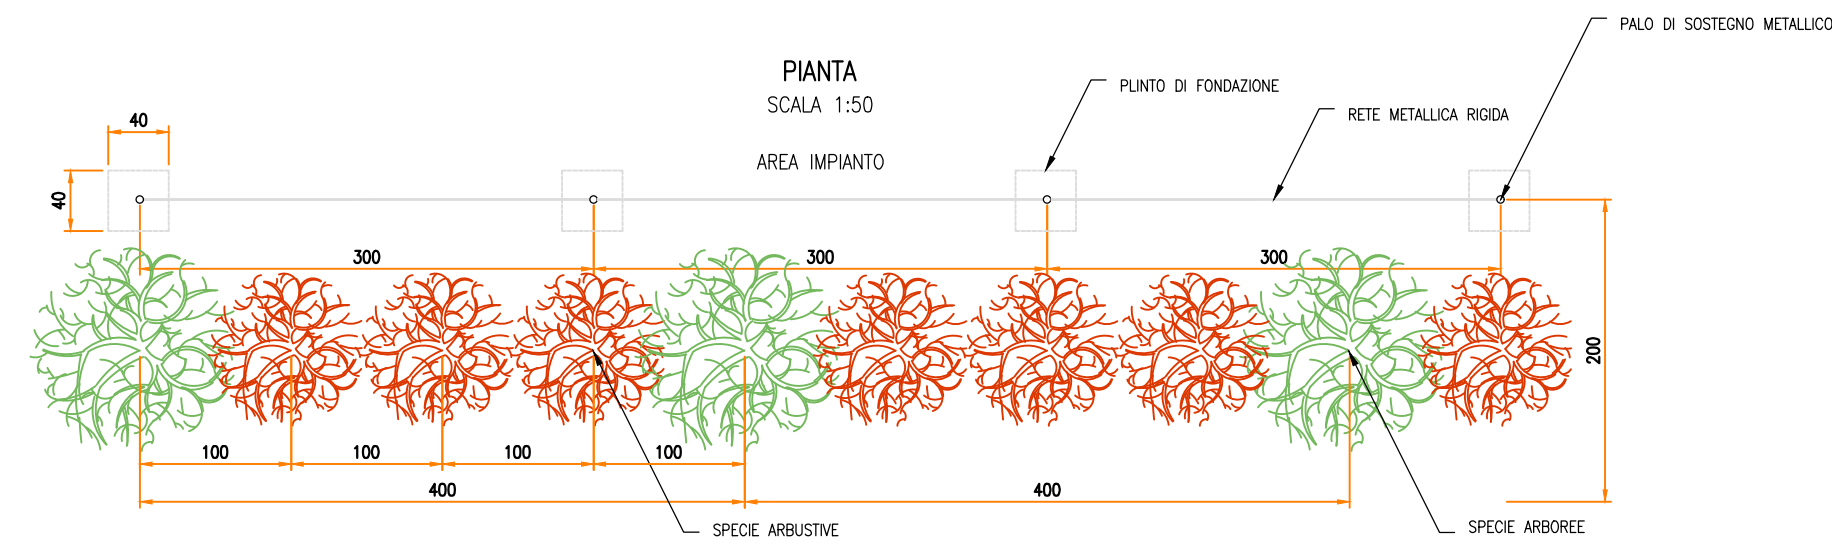
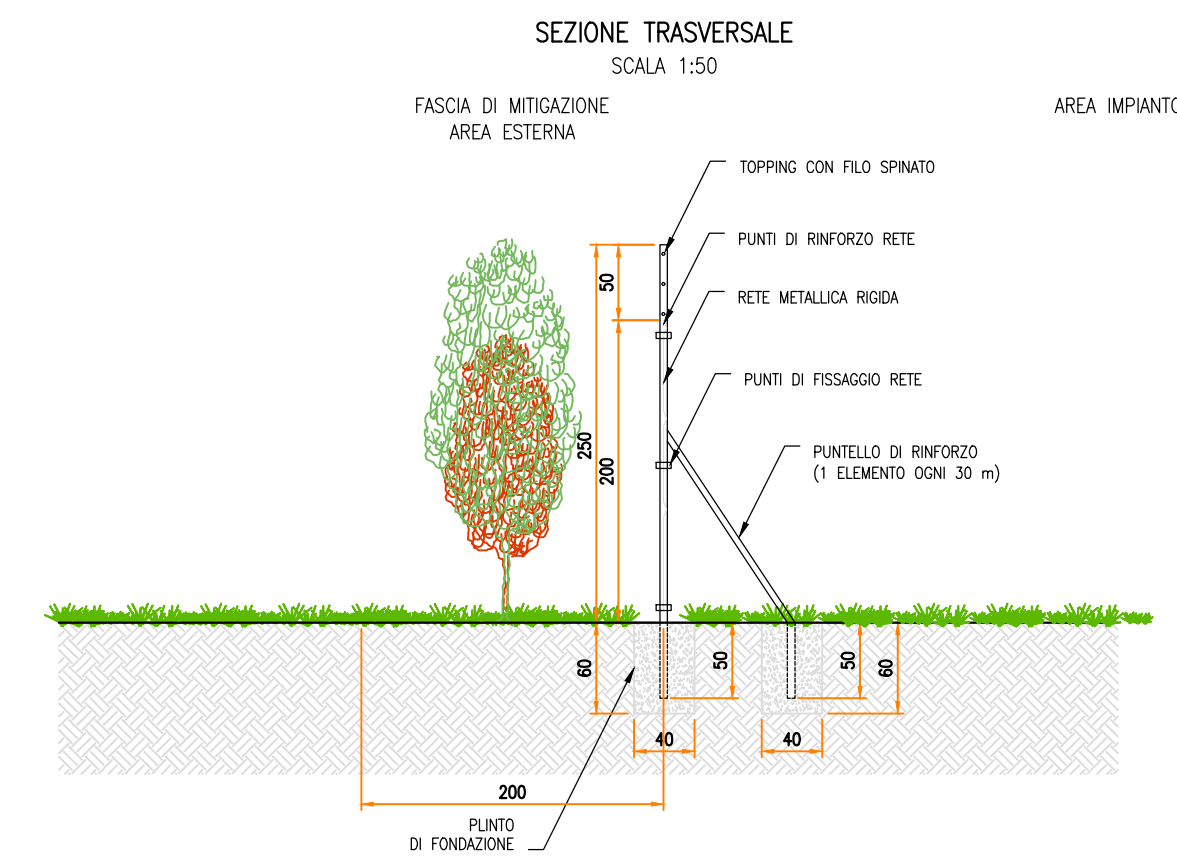


PARTICOLARE – RECINZIONE  
TIPOLOGICI

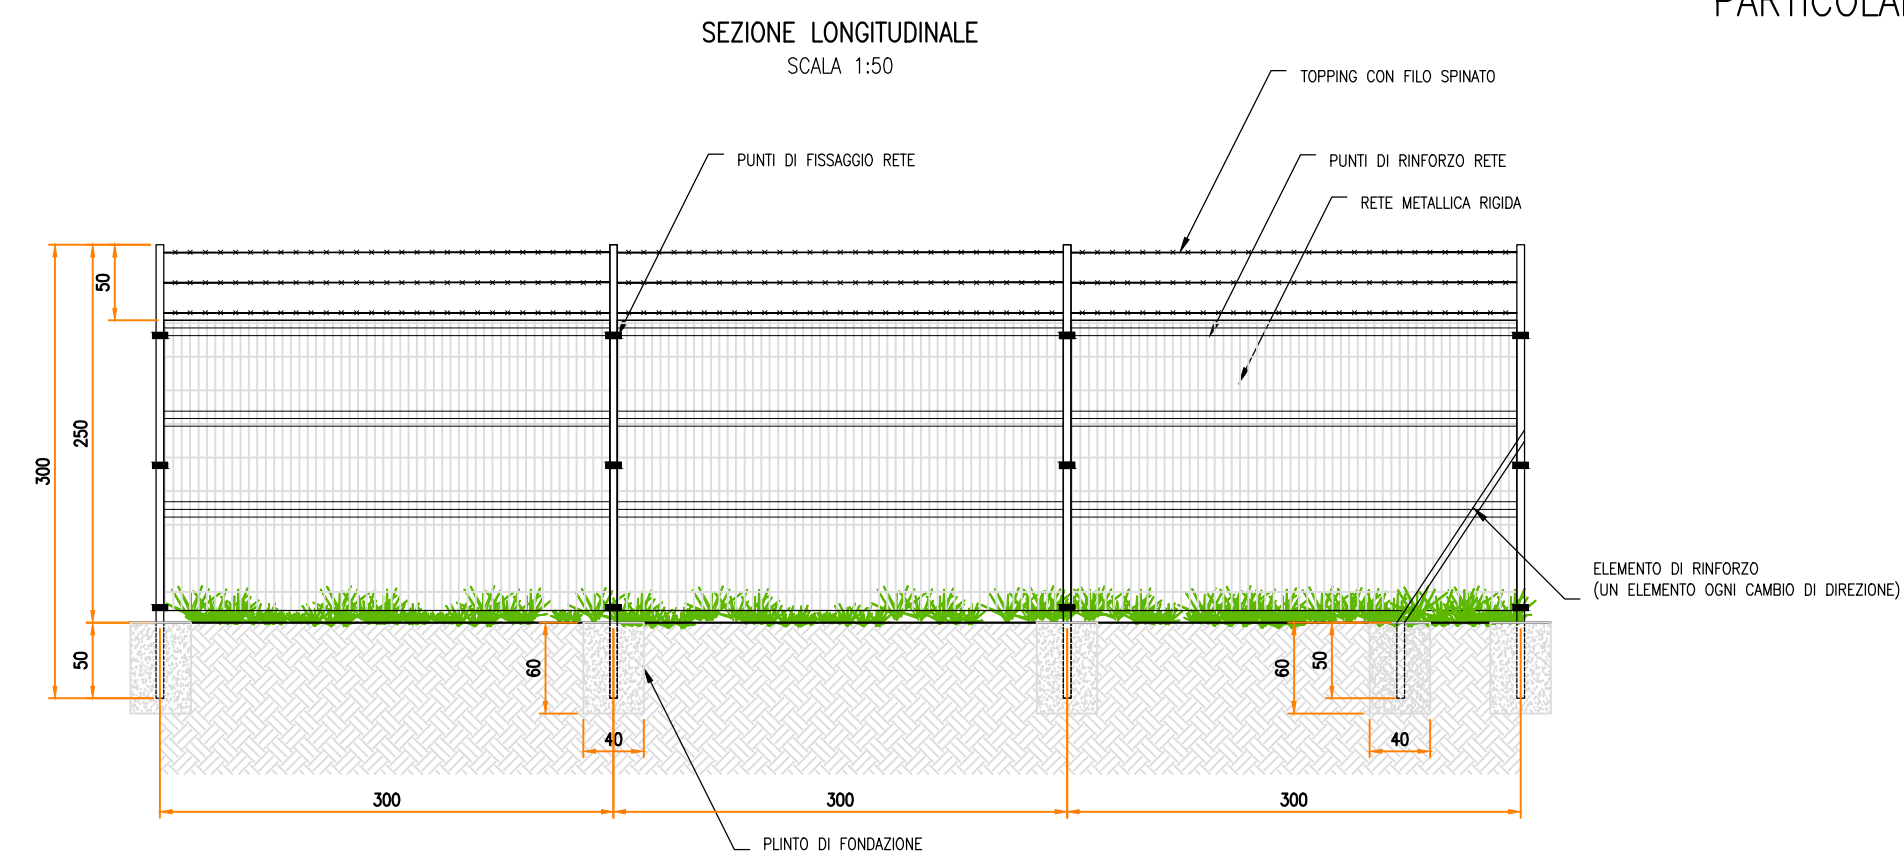

SEZIONE TRASVERSALE  
SCALA 1:50

KPLAN


SCALA 1:12500 - 1 cm = 125 m





LEGENDA

- |                               |                                      |
|-------------------------------|--------------------------------------|
| SITO CATASTALE                | CABINATI                             |
| RECINZIONE IN PROGETTO        | CABINA ELETTRICA GENERALE MT         |
| ACCESSO AREA IMPIANTO         | CABINA ELETTRICA DI CAMPO MT/BT      |
| VIABILITÀ INTERNA IN PROGETTO | LOCALE GUARDIANA E CONTROLLO ACCESSI |
| TRACKER                       | MAGAZZINO                            |


PARTICOLARE – ACCESSO  
TIPOLOGICI

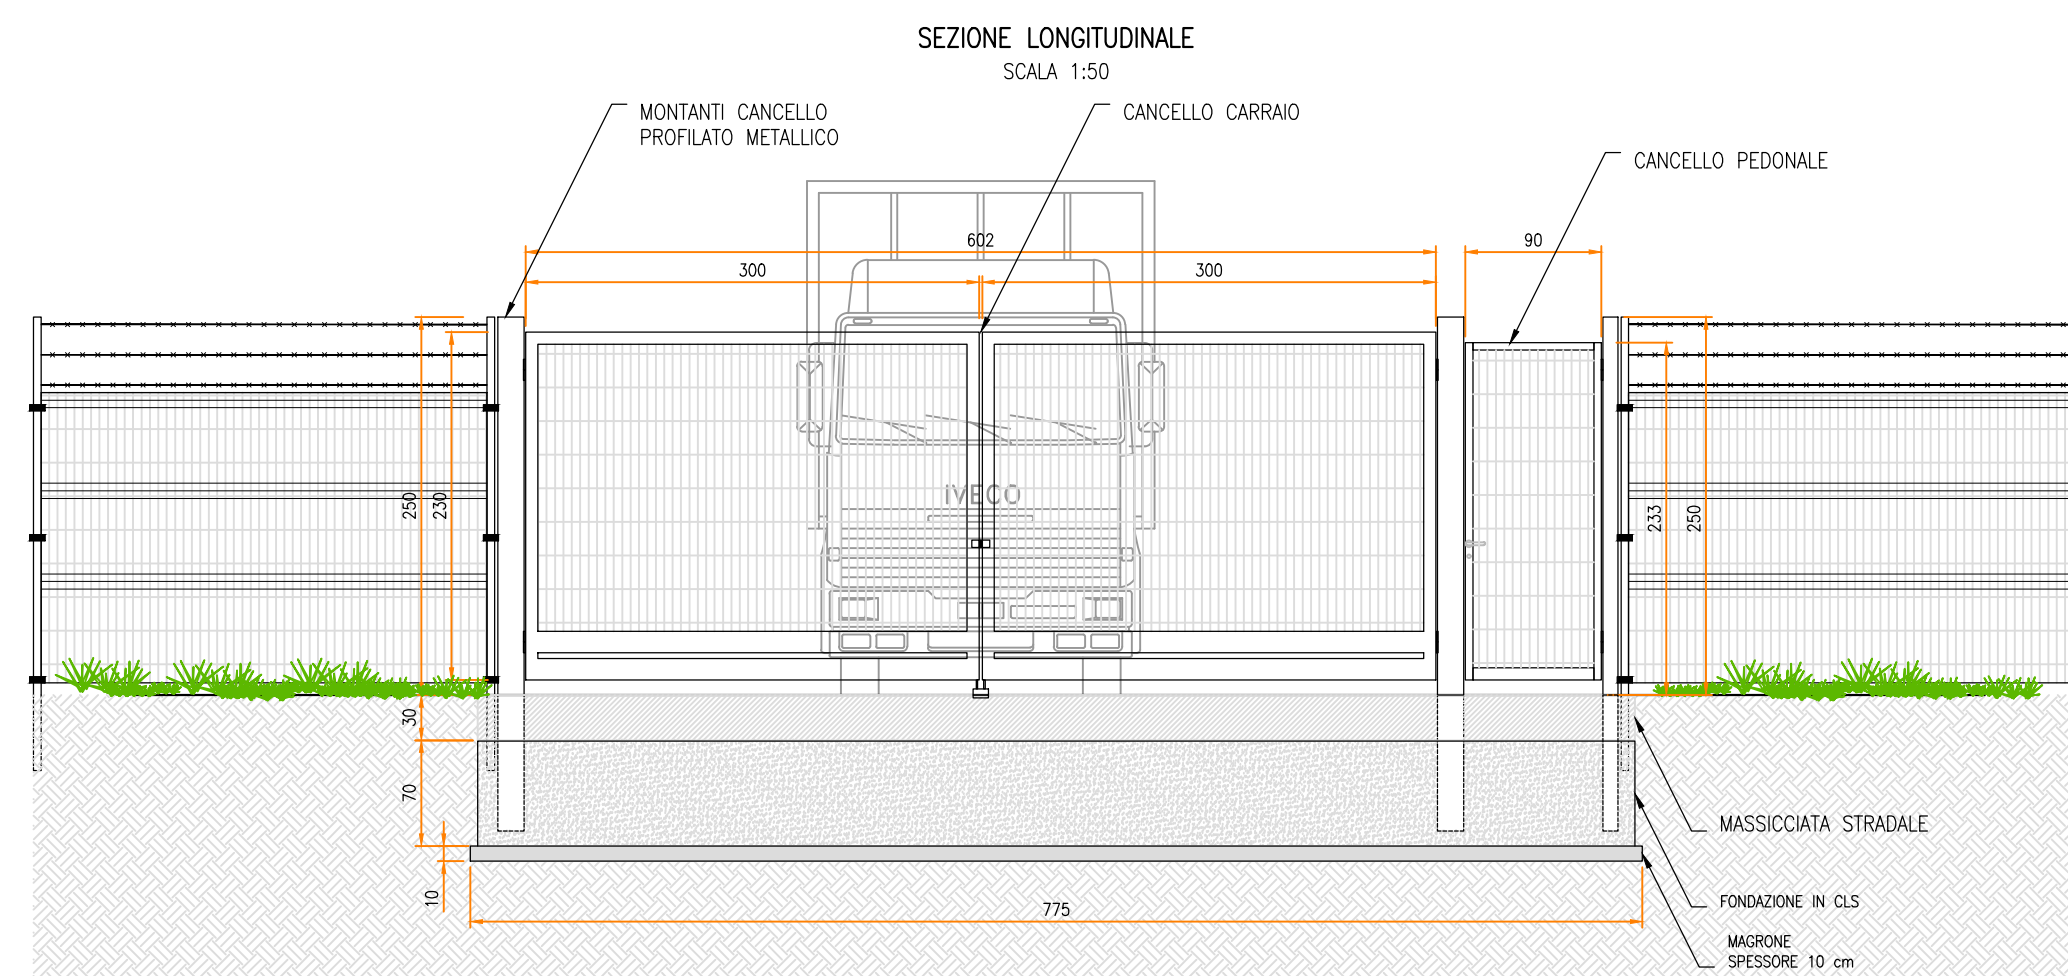

SEZIONE TRASVERSALE  
SCALA 1:50

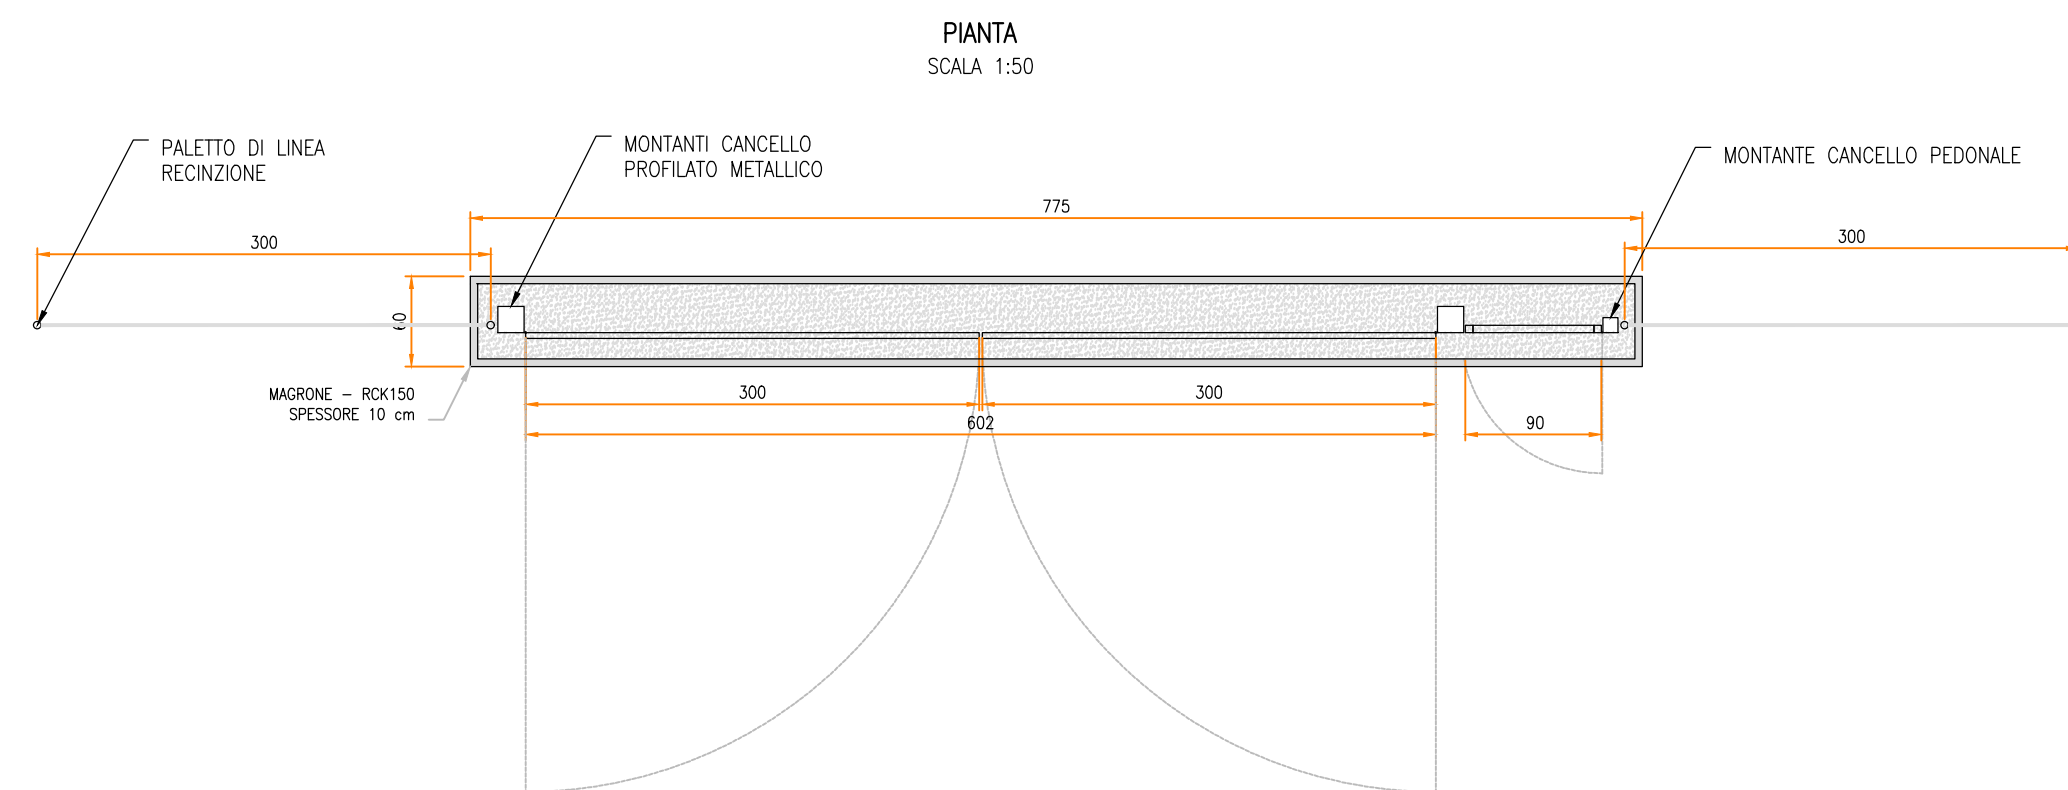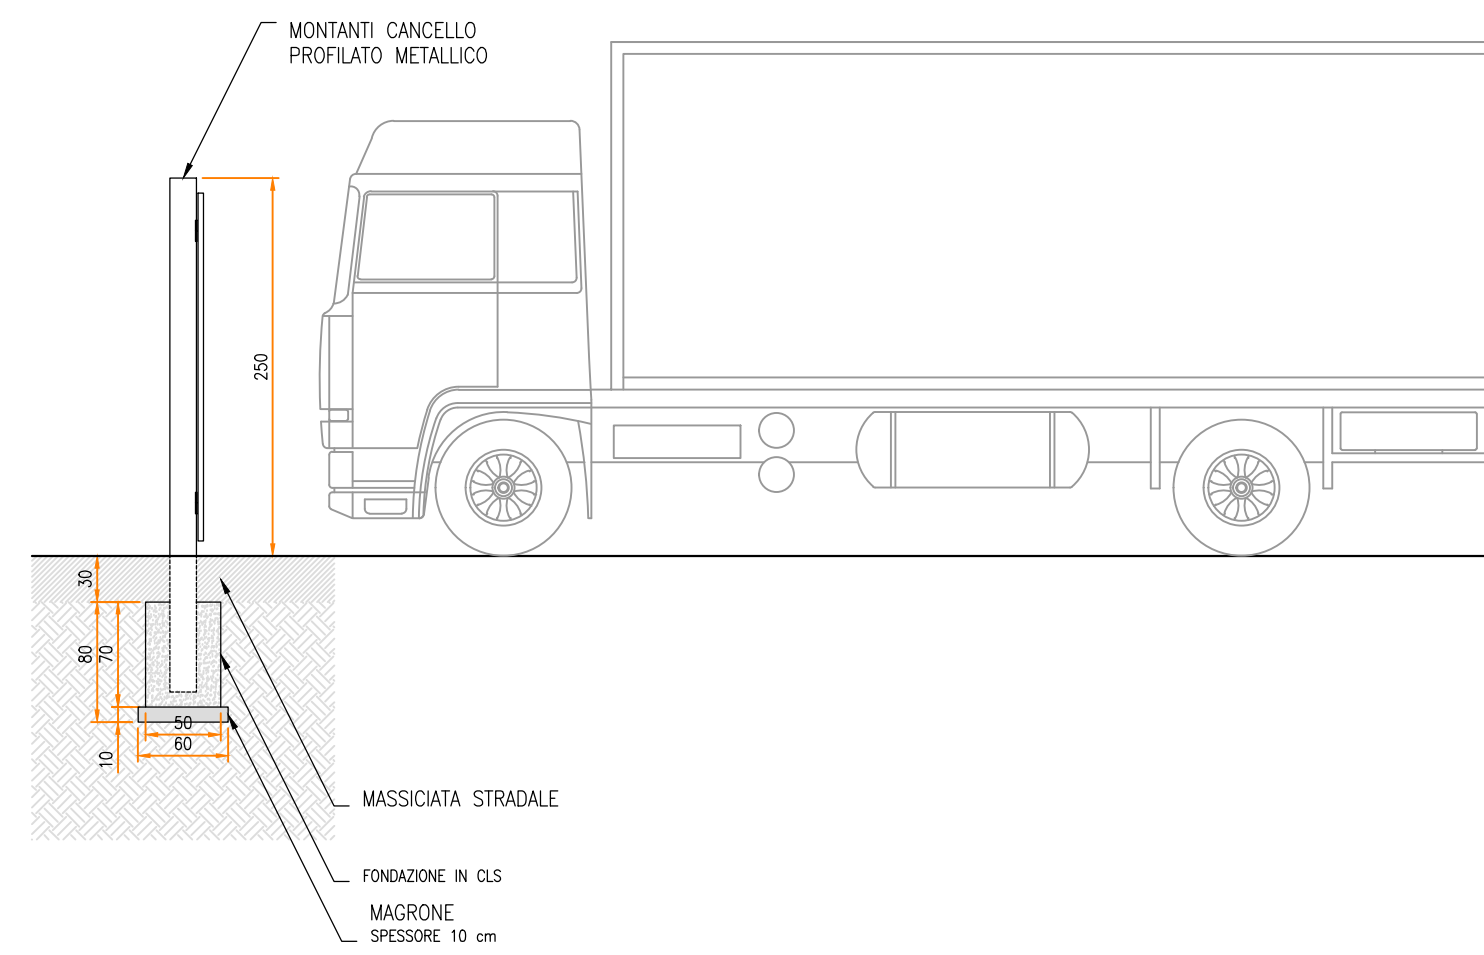

SCALA 1:50 - 1 cm = 0.5 m

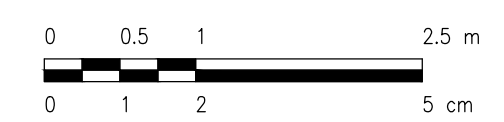

0	REV.	DESCRIZIONE	SA	RF	LC	10/2021
						DATA

**Montana** Montana SpA  
Via Carlo Azeglio Fumagalli, 6  
20143 Milano  
Miro (sede certificata ISO) | Brescia | Palermo | Cagliari | Roma

Tel. +39 02 54118173  
Fax +39 02 54129696  
www.montana.com

P. IVA 10414270156  
Cap. Soc. 600.000,00 €

ISO 9001 | ISO 14001

Committente	TS ENERGY 3 SRL VIA REINELLA 0 - 71017 TORREMAGGIORE (FG)		
Progettisti	ING. LAURA CONTI Iscritta all'Ordine degli Ingegneri della Provincia di Pavia al n. 1726		
Oggetto	IMPIANTO INTEGRATO AGRIVOLTICO COLLEGATO ALLA RTN POTENZA NOMINALE 20 MW COMUNE DI SAN SEVERO PROGETTO DEFINITIVO		
Tavola	PARTICOLARE ACCESSI E RECINZIONE	N. Tav.	13
N. Riv.	2748_4499_SSCAP_PD_T13_REV0_PARTICOLARE ACCESSI E RECINZIONE	Scala	1:50

È VIETATA LA RIPRODUZIONE DI QUESTO DOCUMENTO SENZA PREVENTIVA AUTORIZZAZIONE SCRITTA DELLA MONTANA SPA