



PLANIMETRIA ALLESTIMENTO ELETTRICO


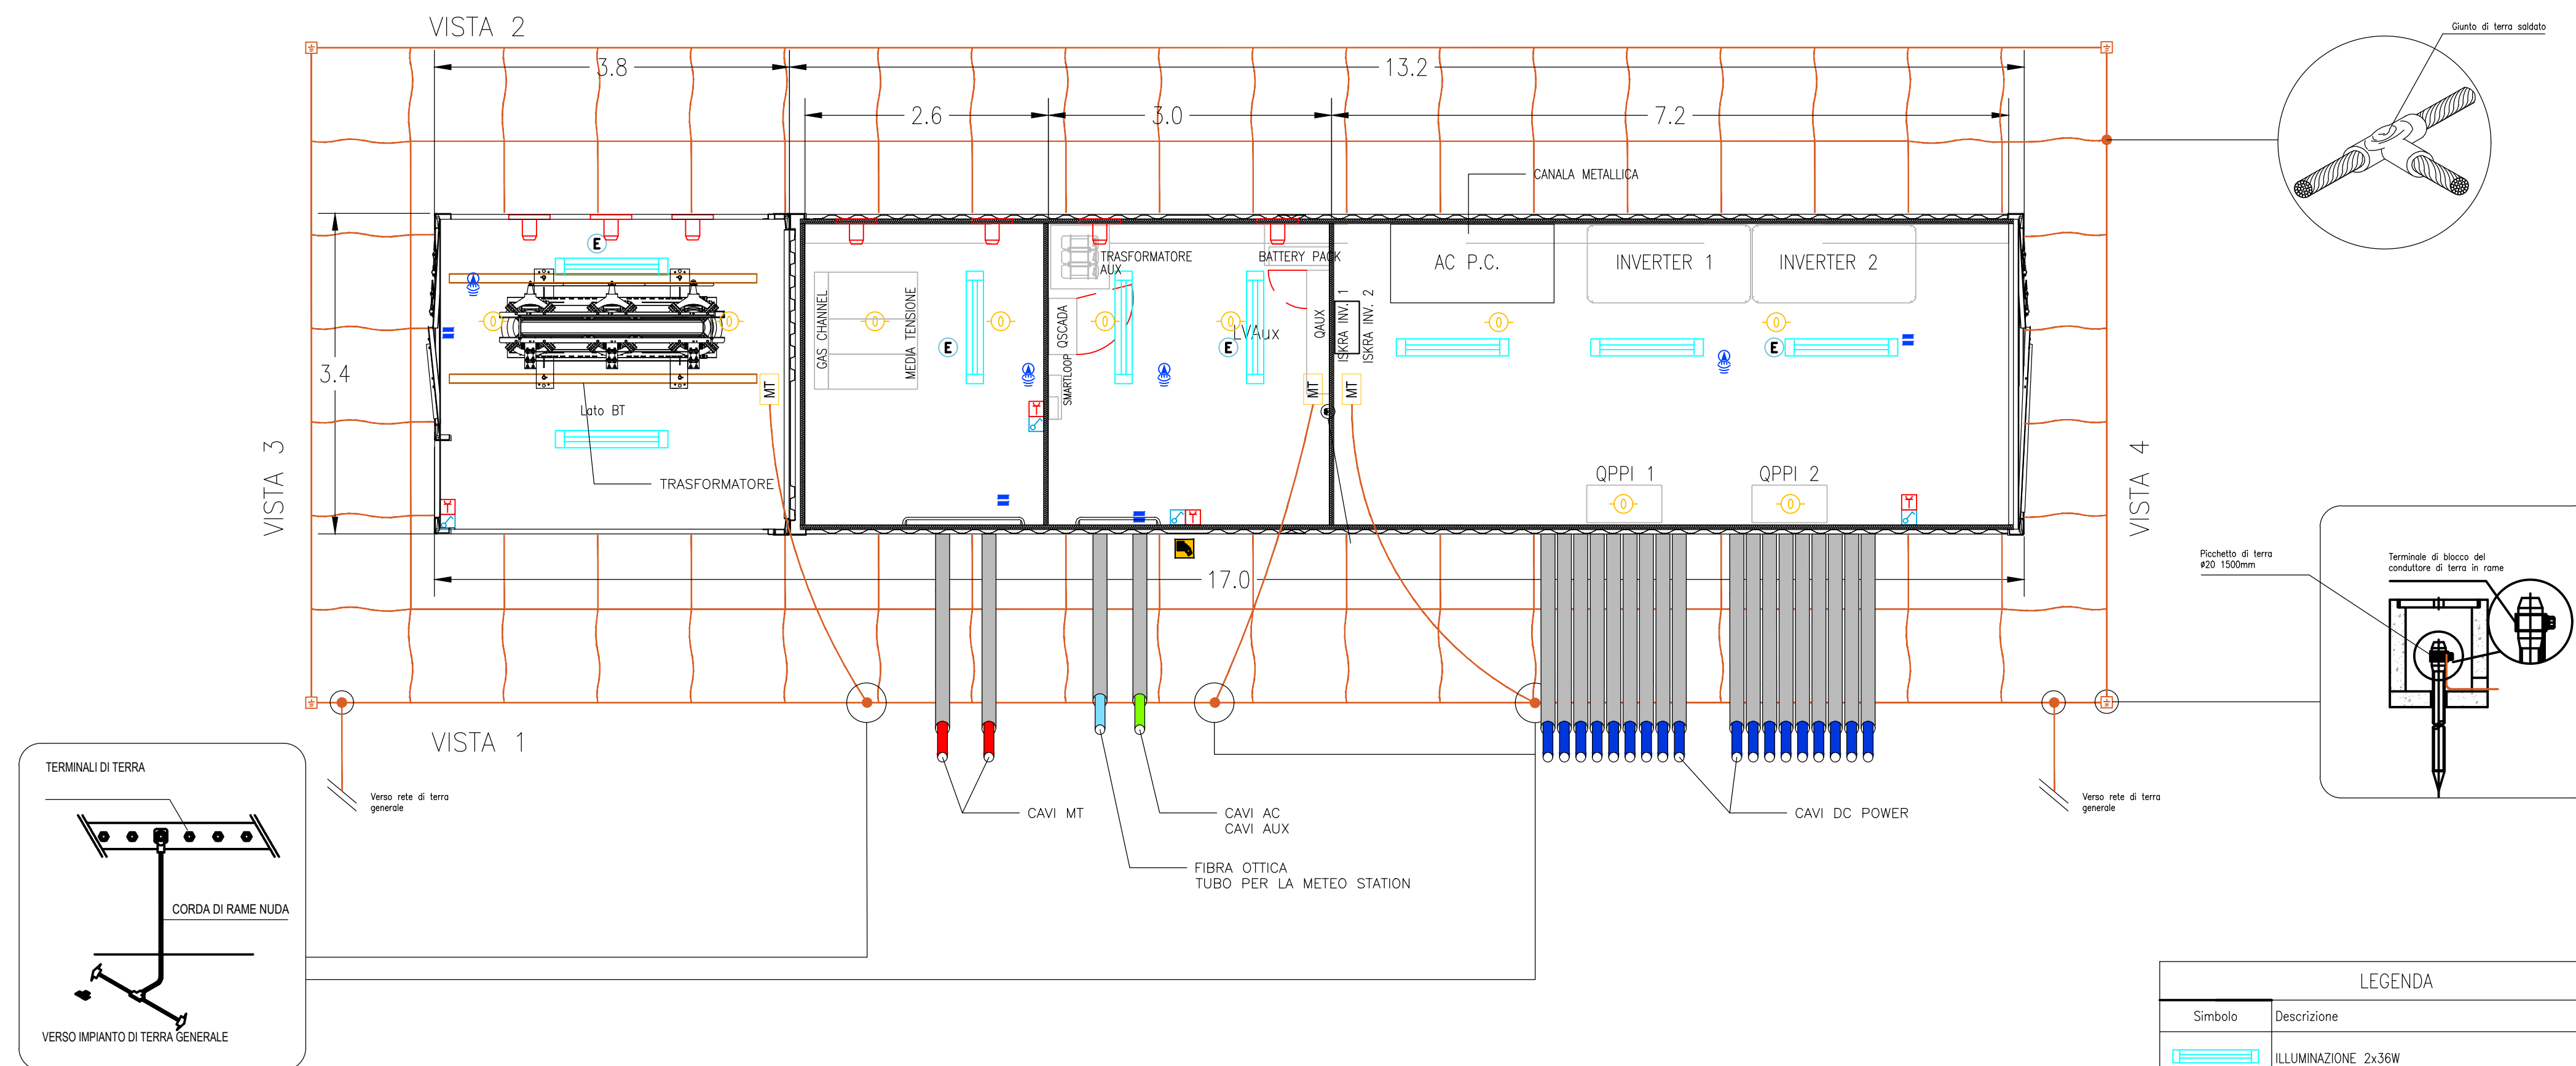


PLANIMETRIA GENERALE QUOTATA

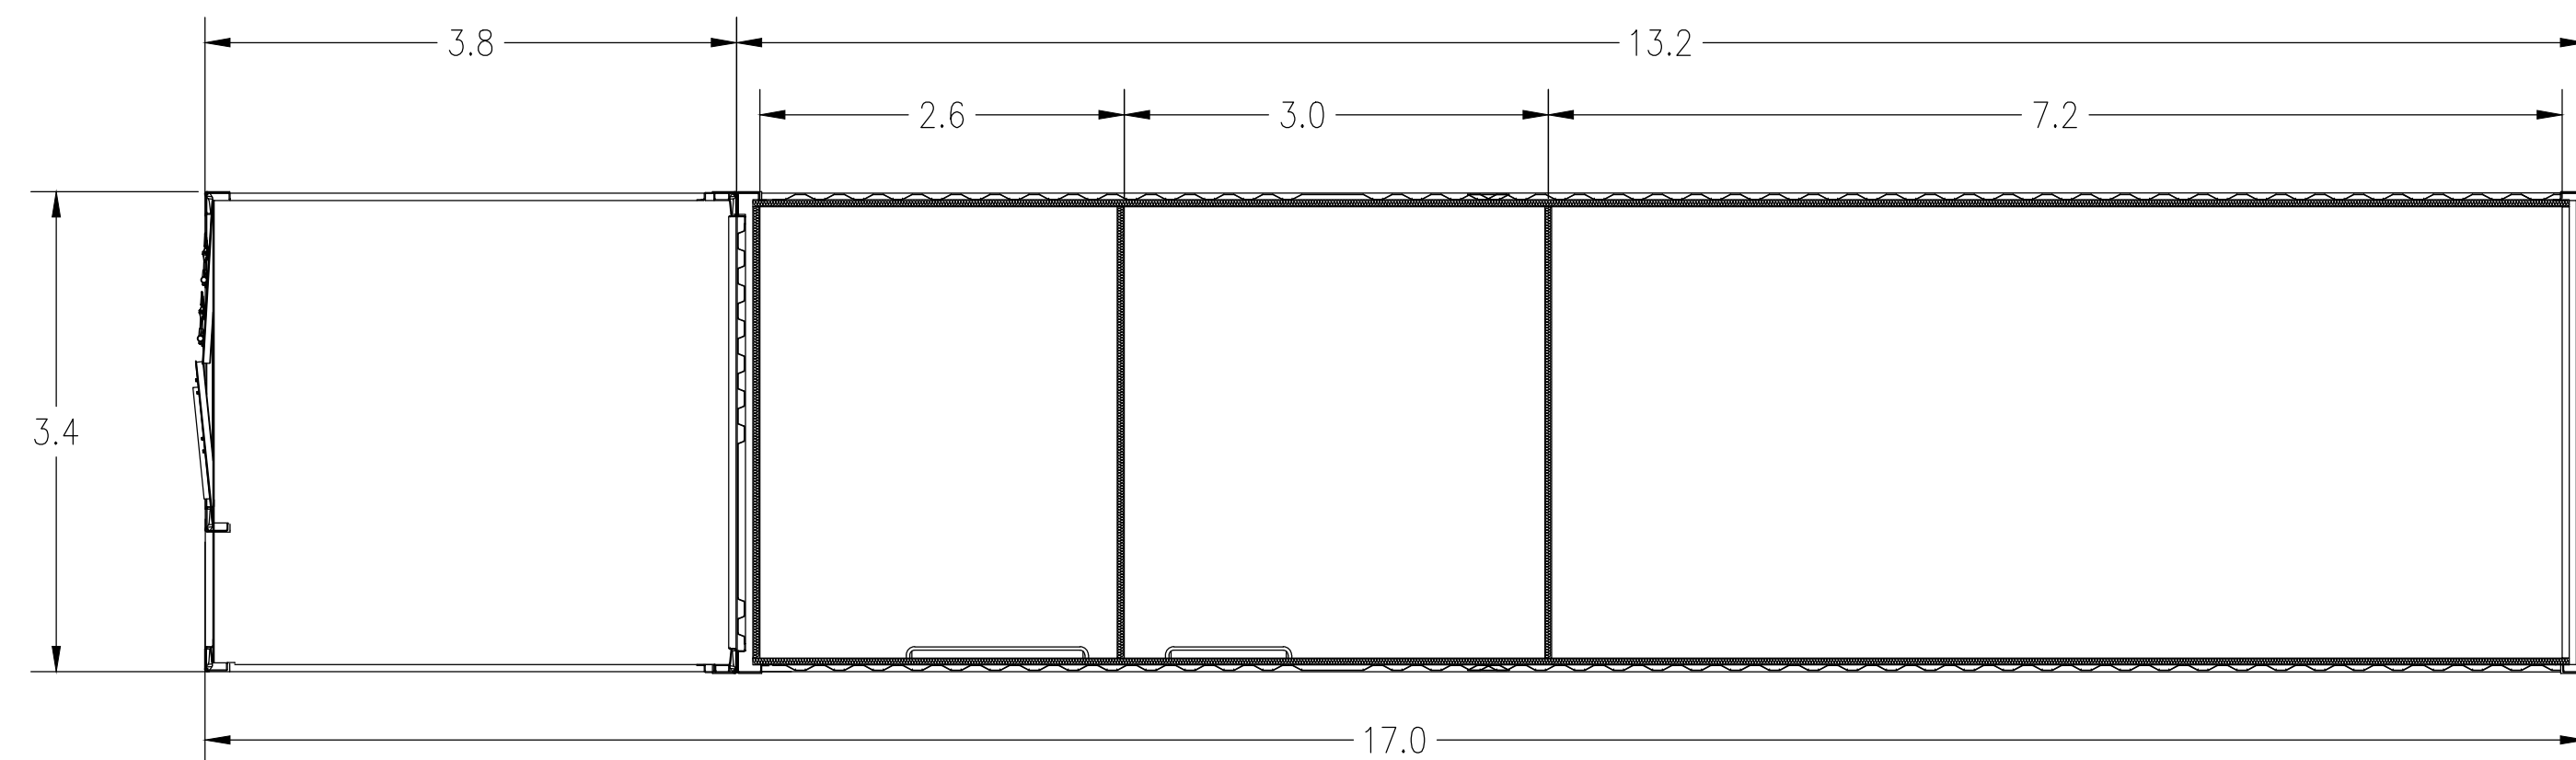


LEGENDA	
Simbolo	Descrizione
	ILLUMINAZIONE 2x36W
	ILLUMINAZIONE D'EMERGENZA
	SWITCH BIPOLARE
	ESTRATTORE
	PRESA SHUKO 10A PRESA 2P+T
	IEC 309 1P+N+PE
	IEC 309 3P+N+PE
	ESTINTORE
	ESTINTORE IN BOX
	RIVELATORE DI FUMI OTTICO
	TERMOSTATO
	ALLARME MAGNETICO
	SENSORE DI PROSSIMITA' A SOFFITTO

PROSPETTI

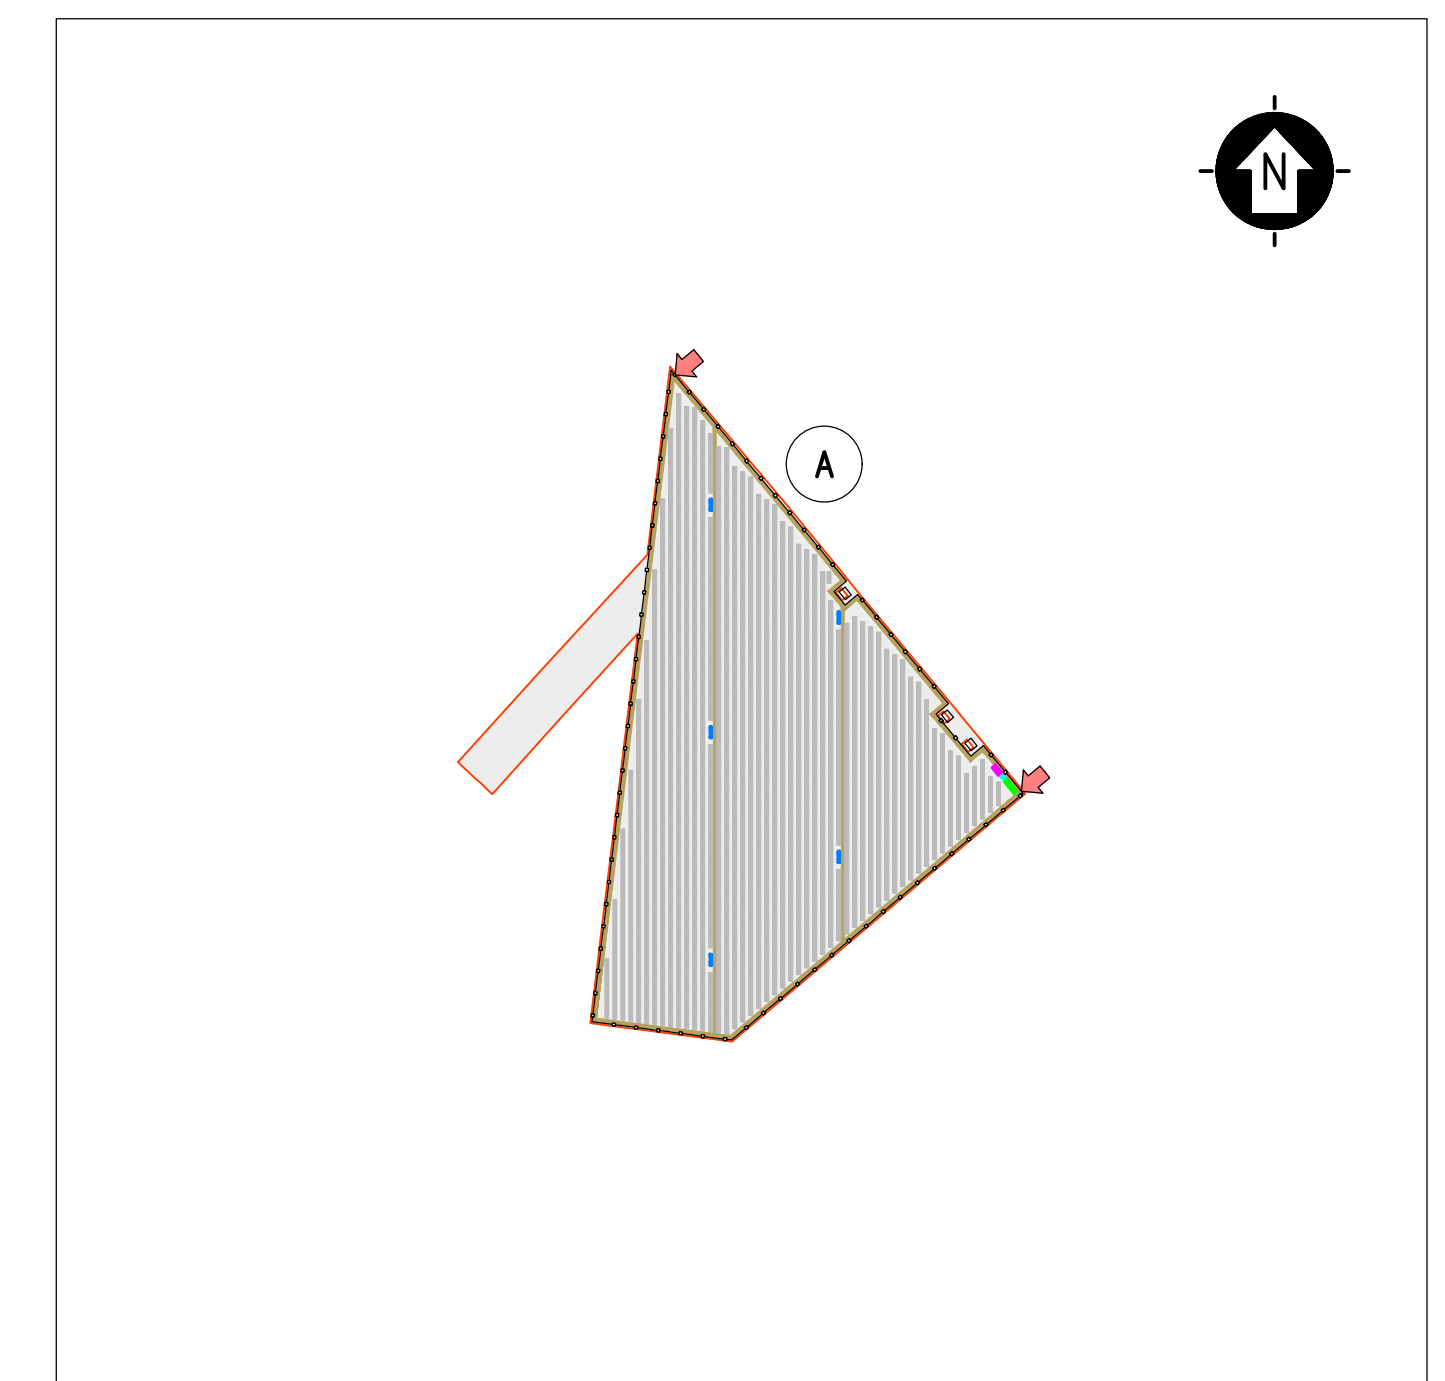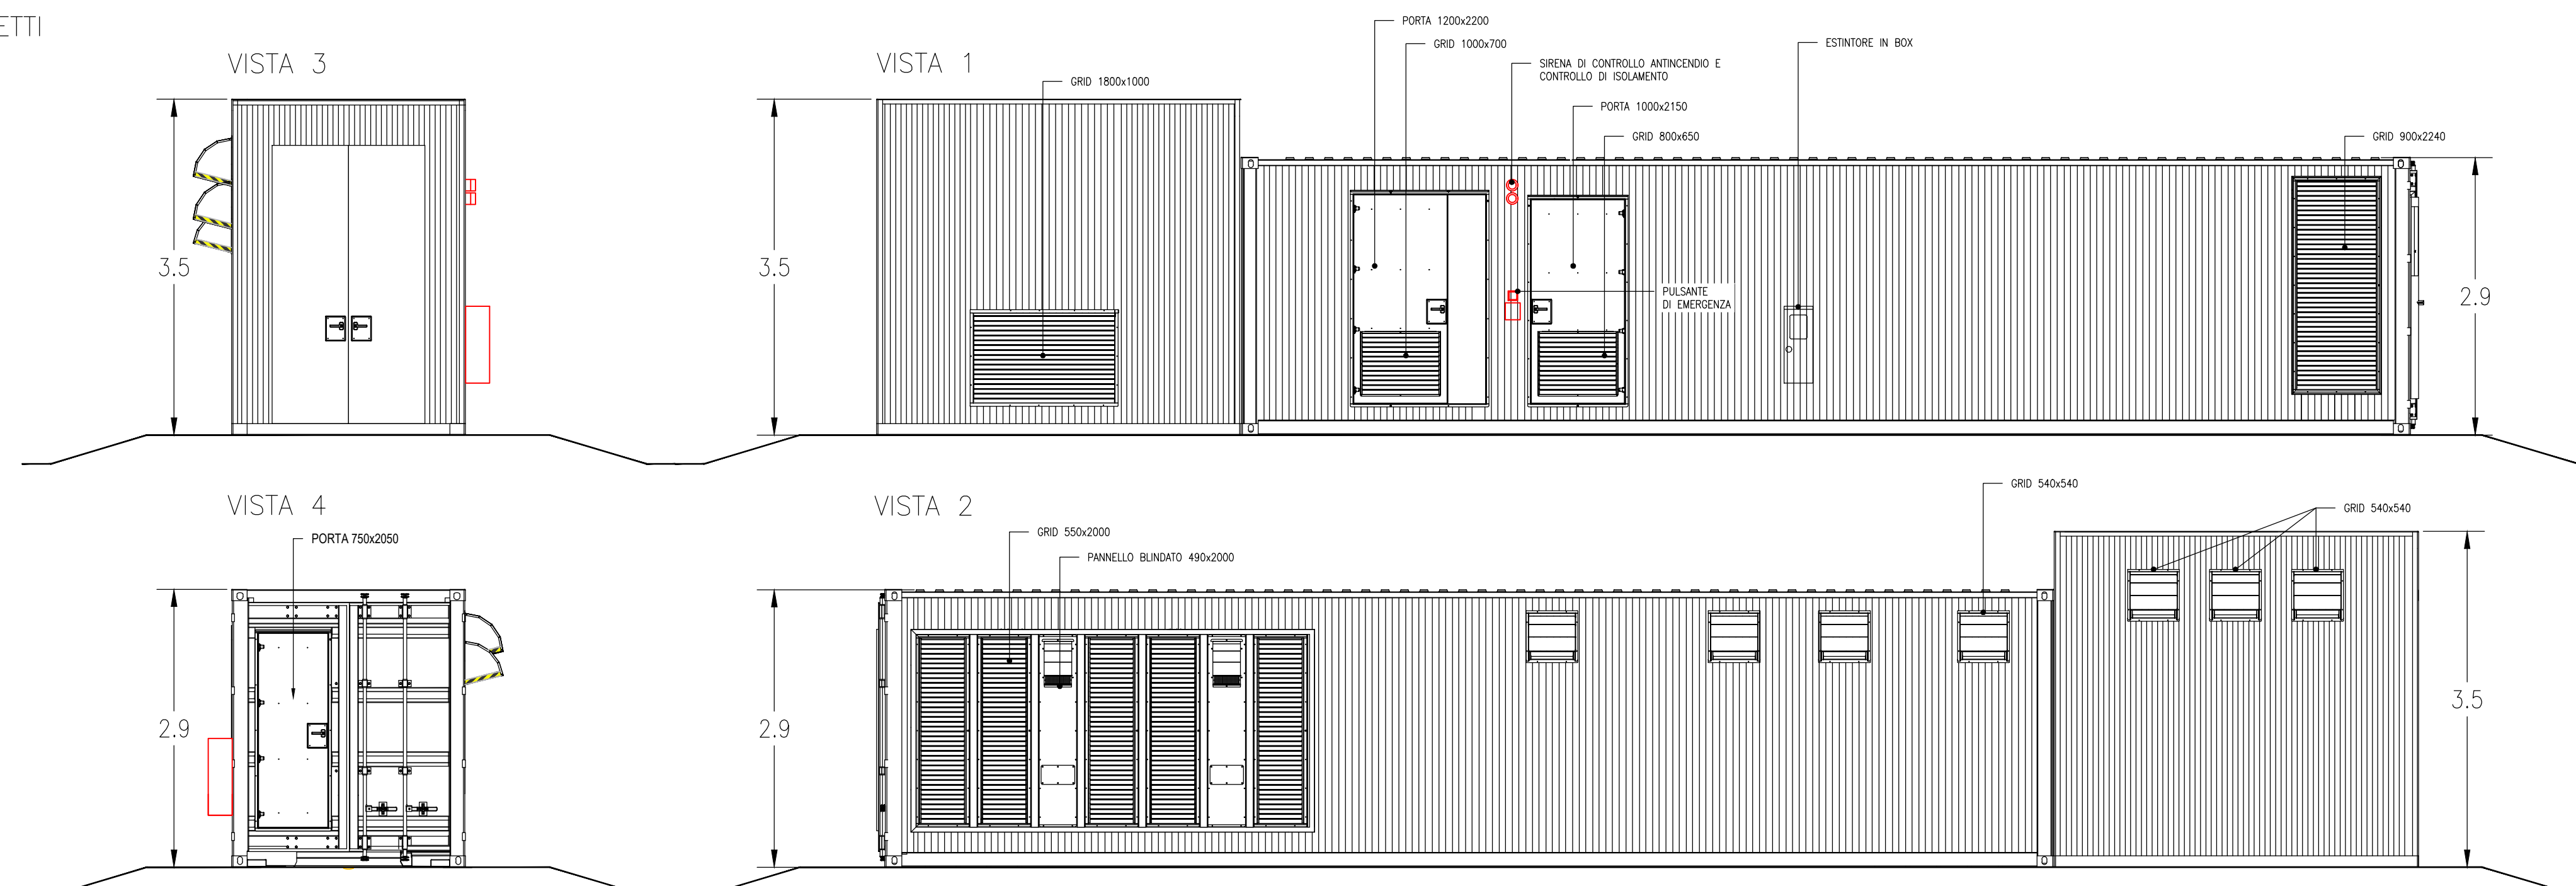

KPLAN

SCALA 1:12500 - 1 cm = 125 m

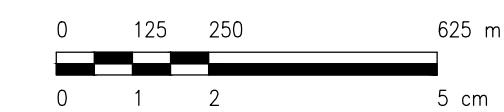


LEGENDA



NOTE:

- Le dimensioni della Power Station sono da ritenersi valide per cabine con potenza compresa tra 2500 kVA e 3125 kVA.
- Le dimensioni rappresentate sono da considerarsi le massime raggiungibili.
- Nel caso di presenza in cabina di trasformatori isolati in olio si dovrà predisporre in fase esecutiva la vasca di sversamento olio opportunamente dimensionata.

SCALA 1:50 – 1 cm = 0.5 m

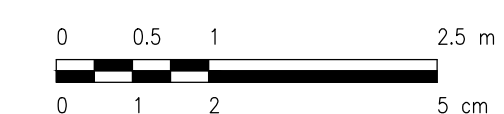

0	-	AFr	RF	LC	10/2021
REV.	DESCRIZIONE	DISEGN.	CONTROL.	APPROV.	DATA

 Montana SpA Via Carlo Angelo Fumagalli, 6 20145 Milano www.montanaitalia.com Tel. +39.02.54118173 Fax +39.02.54129990 www.montanaitalia.com P.A.N. 104.14270156 Cap. Soc. 430.000,00 € <u>Milano (sede certificata ISO) Brescia Palermo Cagliari Roma</u>			
Committente TS ENERGY 3 SRL VIA REINELLA 0 – 71017 TORREMAGGIORE (FG)			
Progettisti ING. LAURA CONTI Iscritta all'Ordine degli Ingegneri della Provincia di Pavia al n. 1726			
Oggetto IMPIANTO INTEGRATO AGRIVOLTAICO COLLEGATO ALLA RTN POTENZA NOMINALE 20 MW COMUNE DI SAN SEVERO PROGETTO DEFINITIVO			
Titolo CABINE ELETTRICHE – POWER STATION		N. Tav. 14	
No. Rf. 2748_4499_SSCAP_PD_T14_REVO_CABINE ELETTRICHE – POWER STATION			Scala 1:50
È VIETATA LA RIPRODUZIONE DI QUESTO DOCUMENTO SENZA PREVENTIVA AUTORIZZAZIONE SCRITTA DELLA MONTANA SPA			