


PLANIMETRIA ALLESTIMENTO ELETTRICO

PLANIMETRIA ALLESTIMENTO ELETTRICO

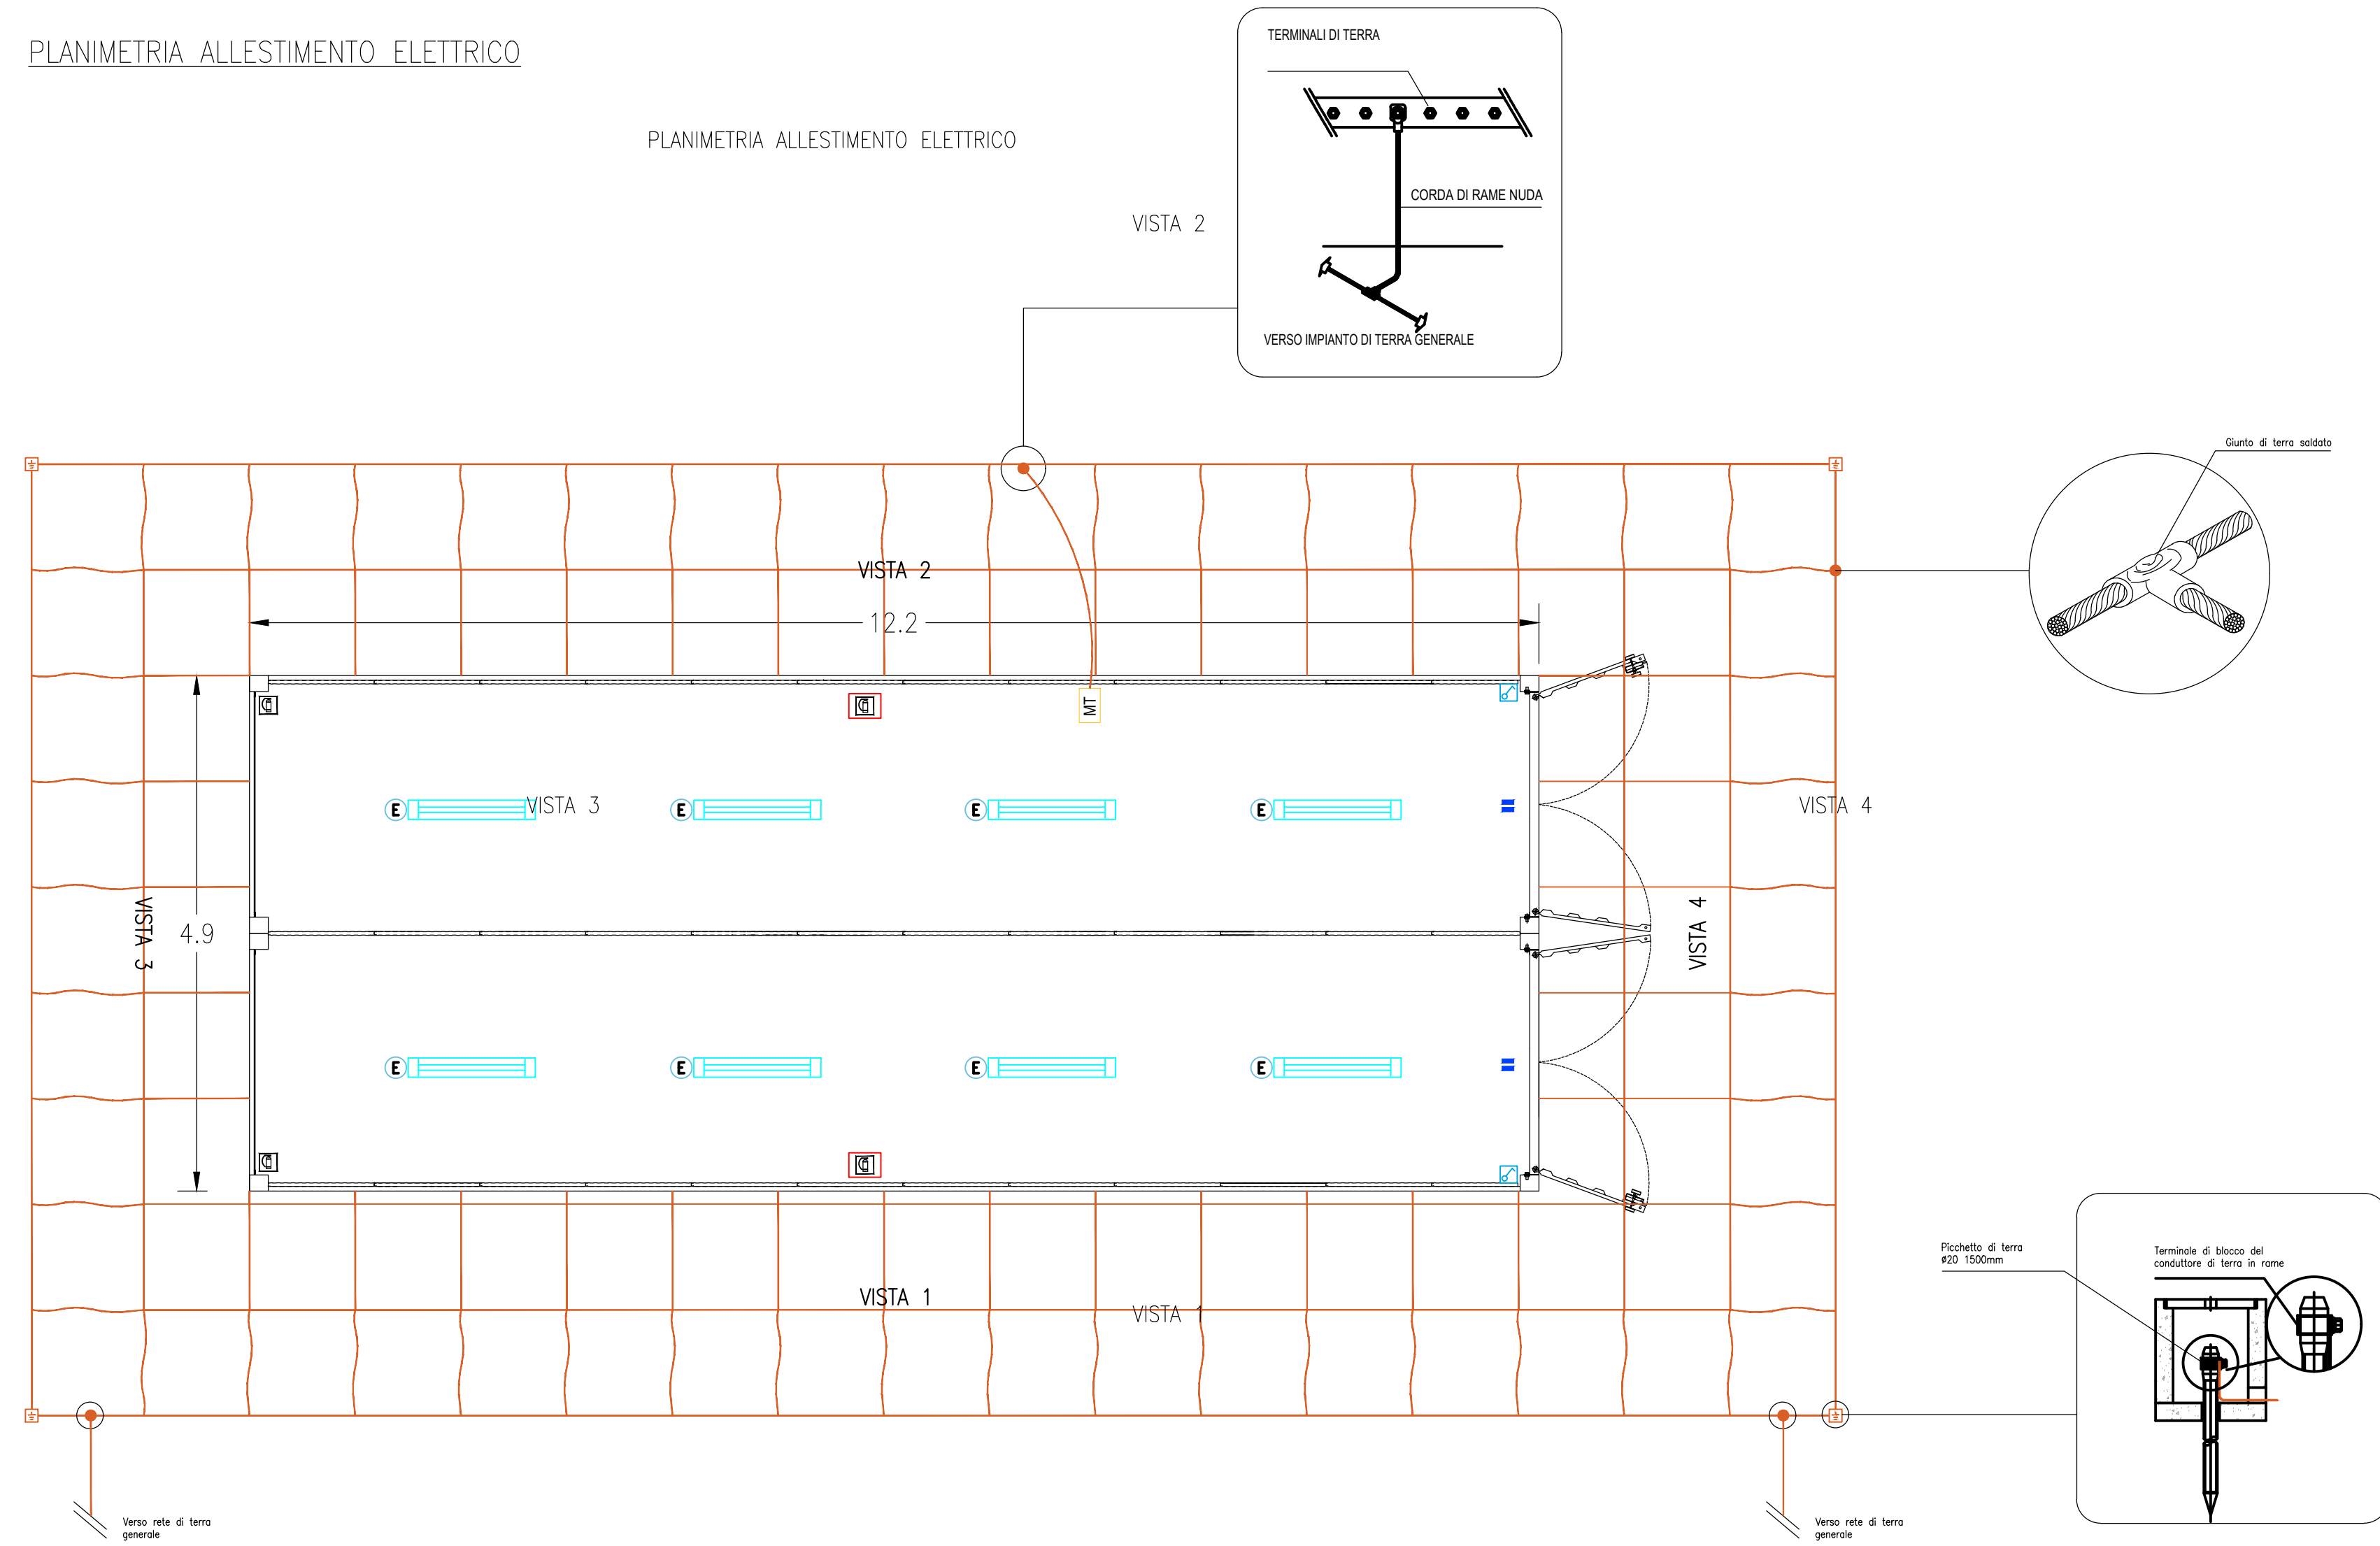

KPLAN


SCALA 1:12500 - 1 cm = 125 m




LEGENDA

	SITO CATASTALE		CABINATI
	RECINIZIONE IN PROGETTO		CABINA ELETTRICA GENERALE MT
	ACCESSO AREA IMPIANTO		CABINA ELETTRICA DI CAMPO MT/BT
	VIABILITÀ INTERNA IN PROGETTO		LOCALE GUARDIANA E CONTROLLO ACCESSI
	TRACKER		MAGAZZINO

PROSPETTI

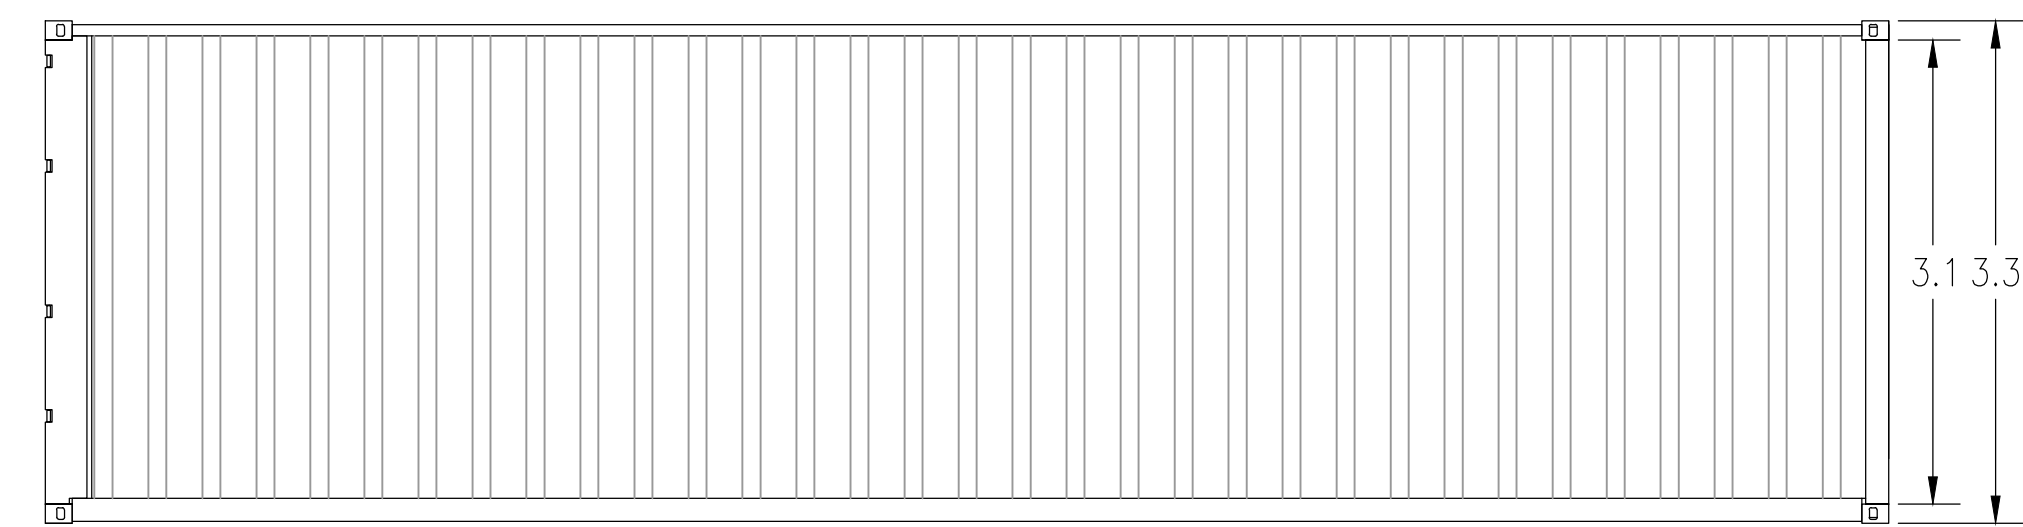

VISTA 1, 2

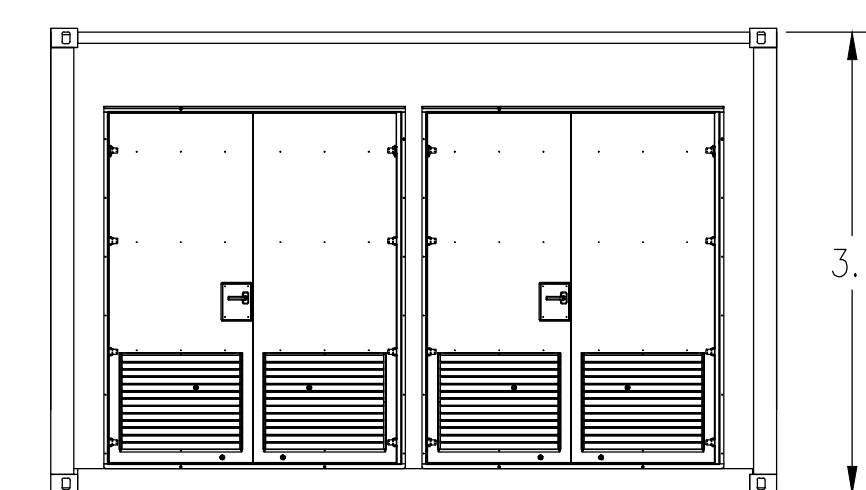

VISTA 4




VISTA 3

LEGENDA

Simbolo	Descrizione
	ILLUMINAZIONE 2x36W
	ILLUMINAZIONE D'EMERGENZA
	SWITCH BIPOLARE
	ESTINTORE
	ESTINTORE IN BOX
	RIVELATORE DI FUMI OTTICO
	ALLARME MAGNETICO

SCALA 1:50 - 1 cm = 0.5 m

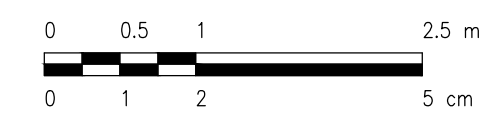

0	-	Aff.	RF	LC	10/2021
REV.	DESCRIZIONE	DESCRIZ.	CONTROL.	APPROV.	DATA

**Montana** Montano SpA  
Via Carlo Azeglio Fumagalli, 6  
20143 Milano  
Miroso (sede certificata ISO) | Brescia | Palermo | Cagliari | Roma Tel. +39.02.54118173  
Fax +39.02.54129890  
www.montanospa.com P. IVA 10414270156  
Cap. Soc. 600.000,00 €

Committente: **TS ENERGY 3 SRL**  
VIA REINELLA 0 - 71017  
TORREMAGGIORE (FG)

Progettati: **ING. LAURA CONTI**  
Iscritta all'Ordine degli Ingegneri della Provincia di Pavia al n. 1726

Oggetto: **IMPIANTO INTEGRATO AGRIVOLTICO COLLEGATO ALLA RTN**  
POTENZA NOMINALE 20 MW  
COMUNE DI SAN SEVERO  
PROGETTO DEFINITIVO

Tavola: **CABINE ELETTRICHE - MAGAZZINO** N. Tav. **17**

No. Riv. 2748\_4499\_SSCAP\_PD\_T17\_REV0\_CABINE ELETTRICHE - MAGAZZINO Scala 1:50  
È VIETATA LA RIPRODUZIONE DI QUESTO DOCUMENTO SENZA PREVENTIVA AUTORIZZAZIONE SCRITTA DELLA MONTANA SPA