
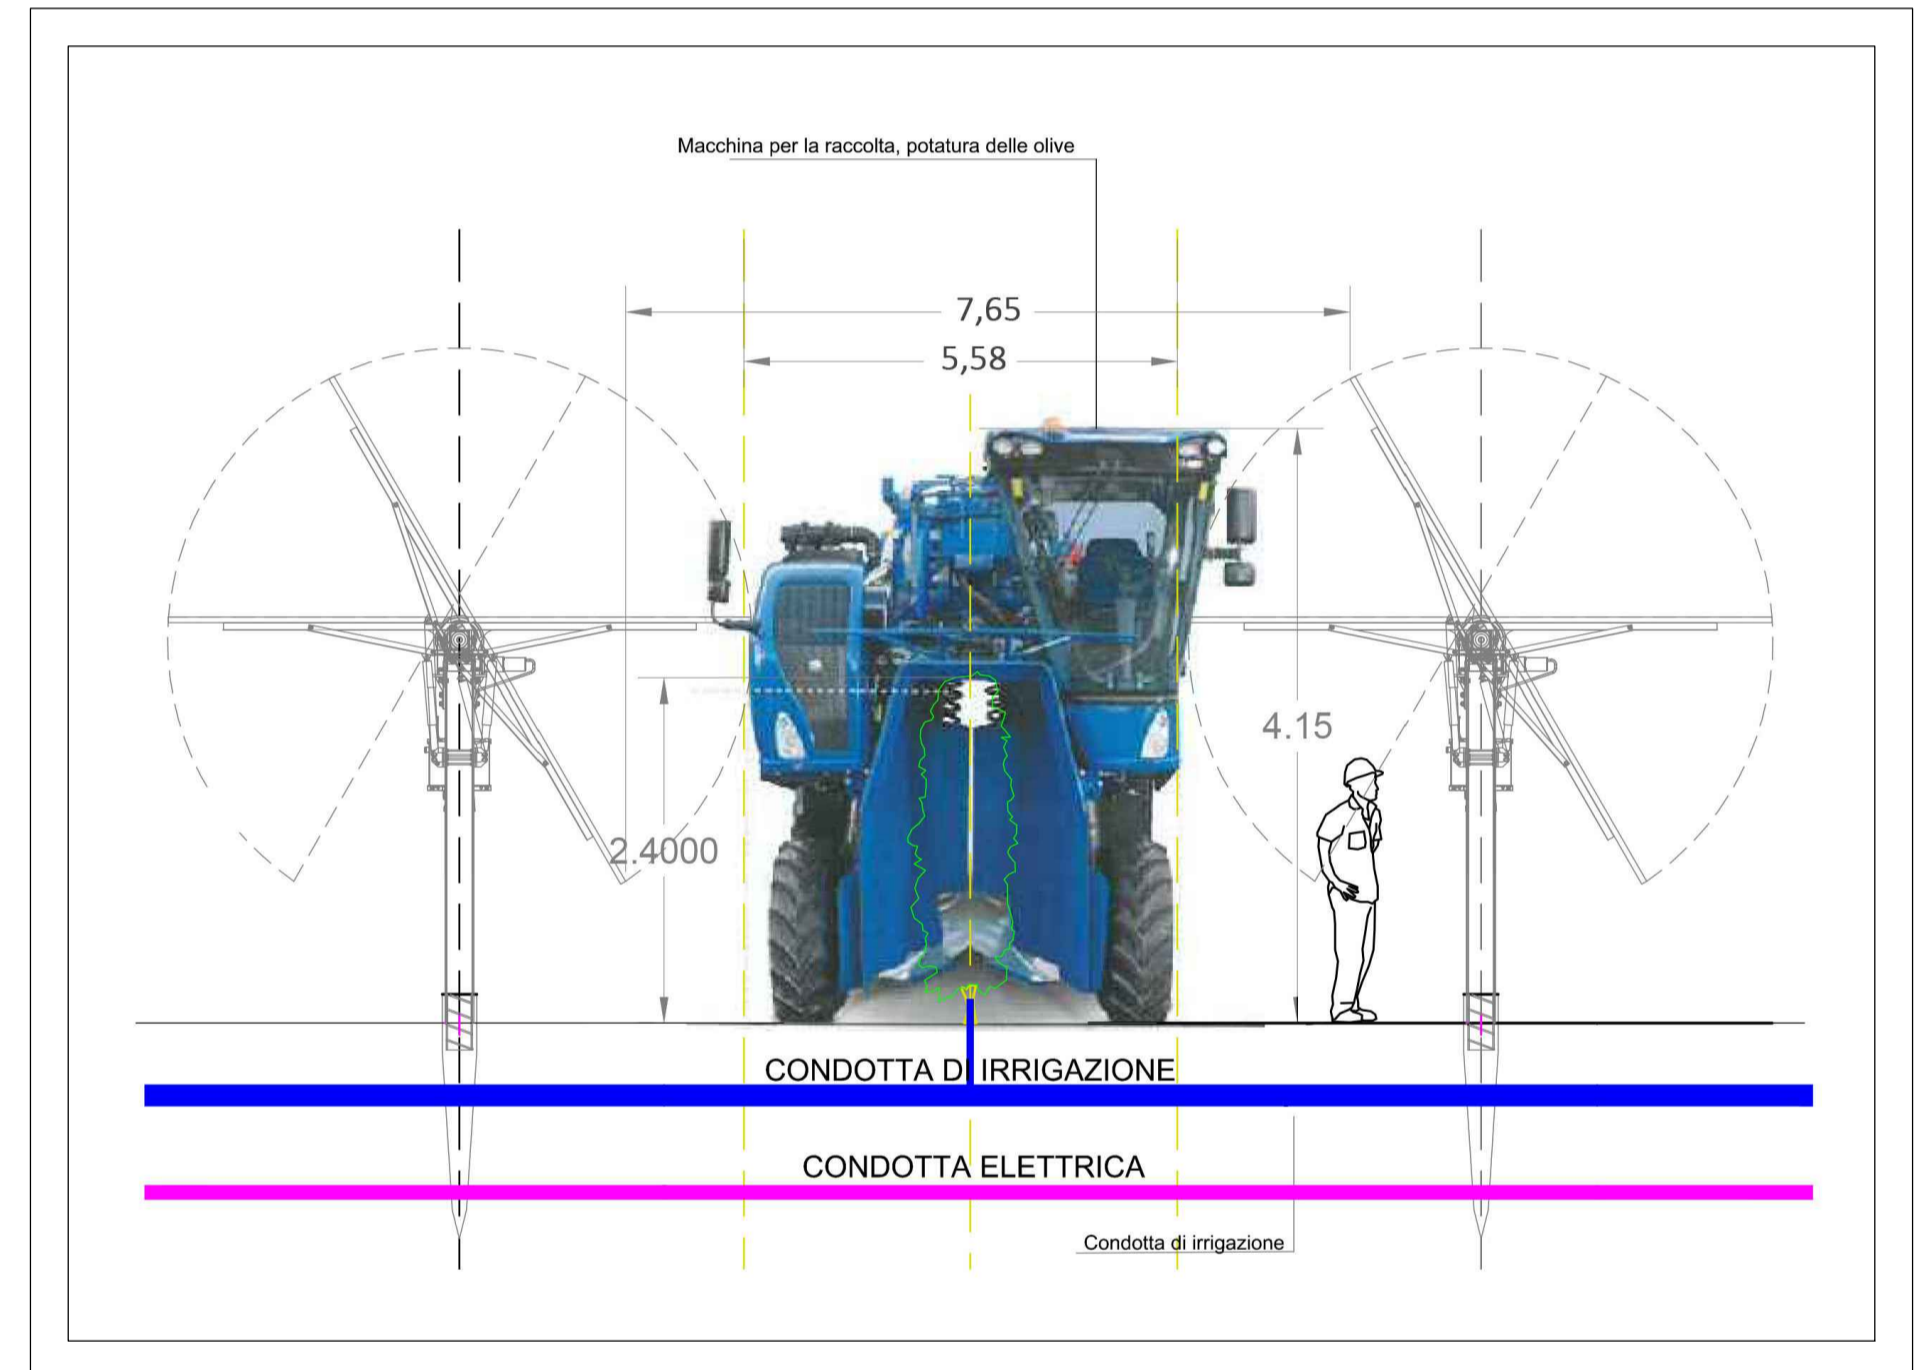
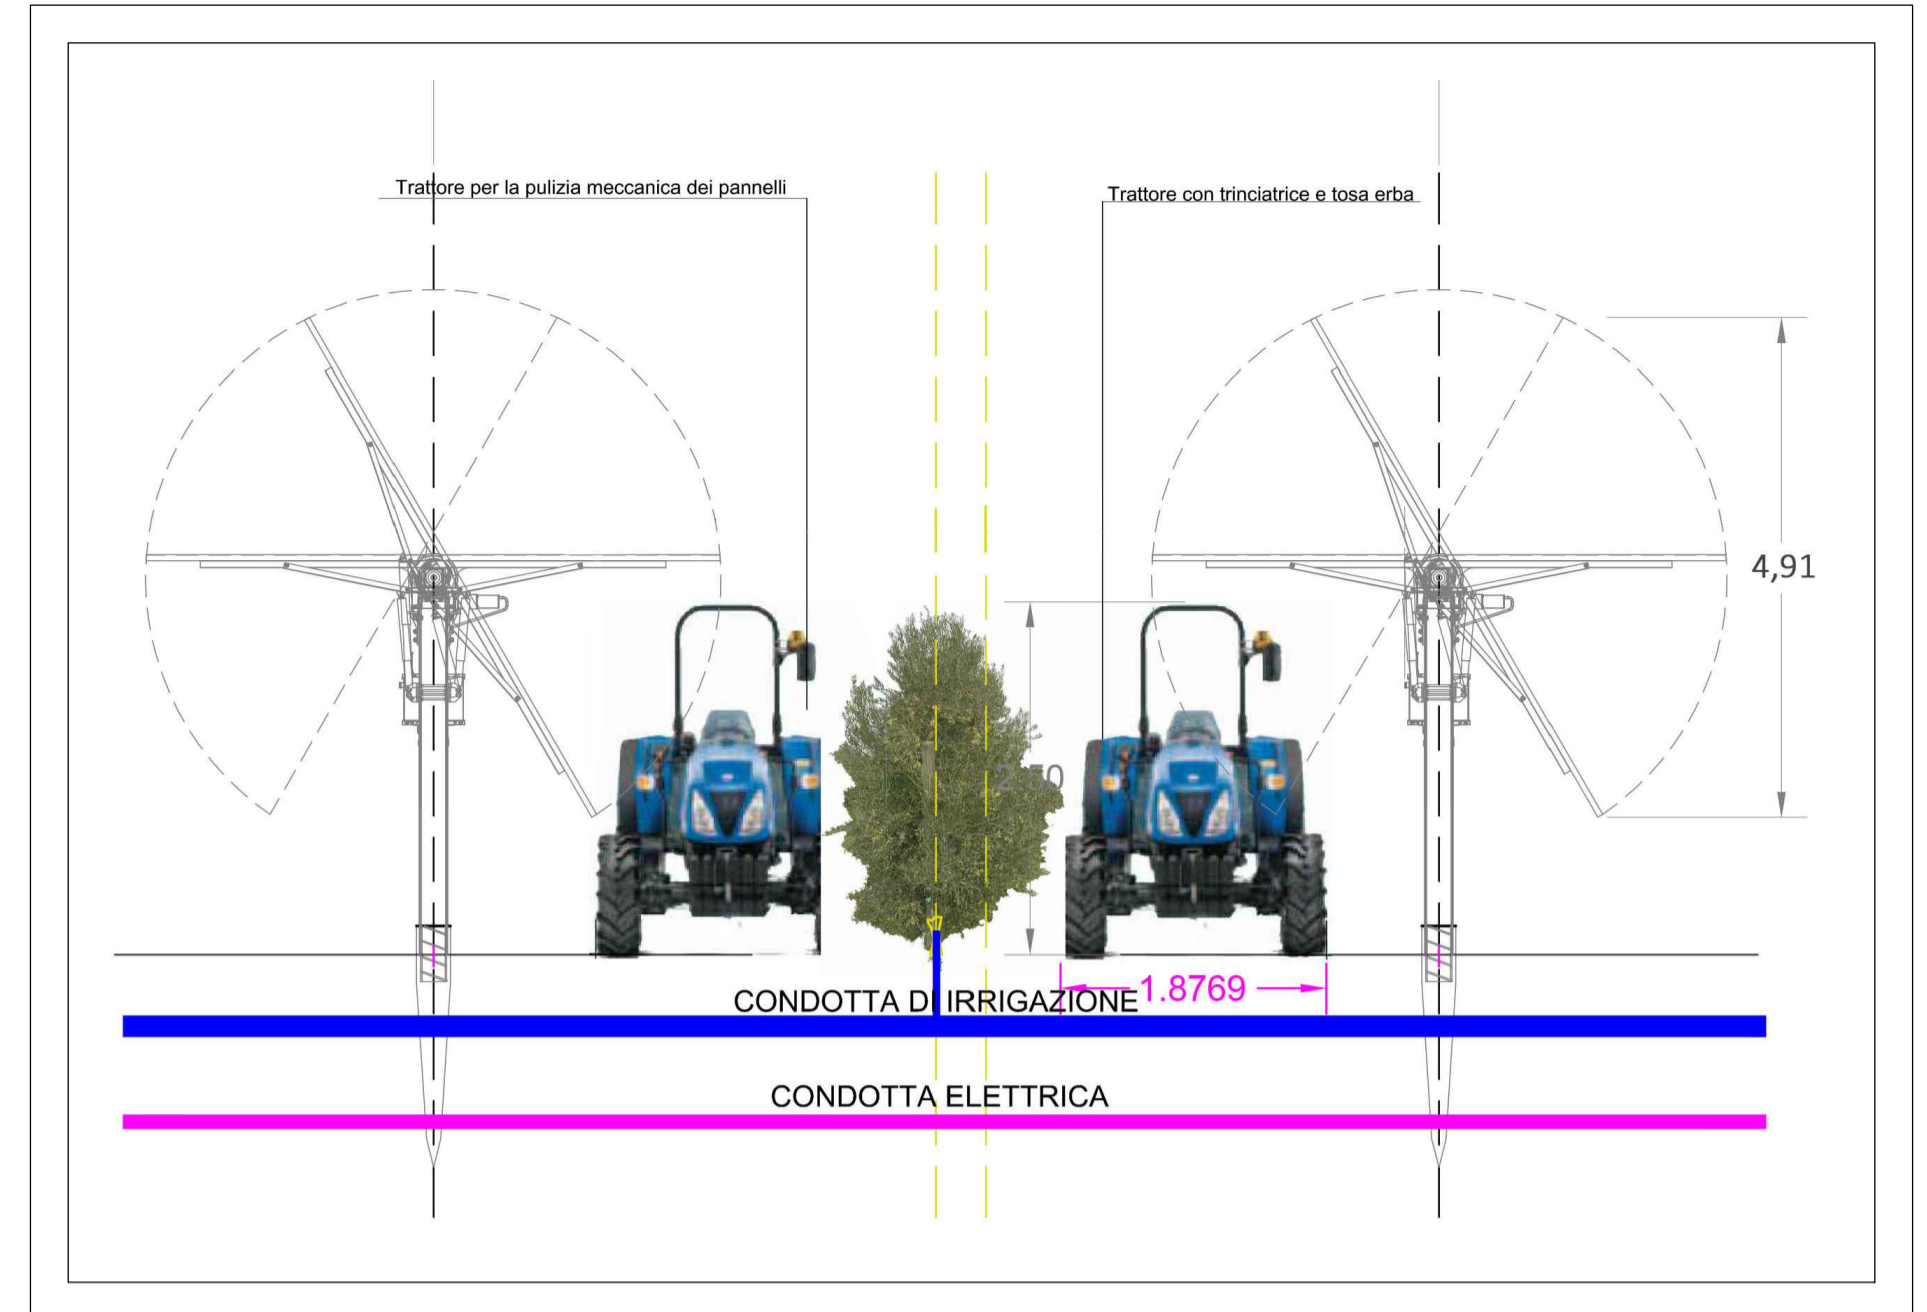


Strada in terra battuta di gestione dell'impianto

4,00

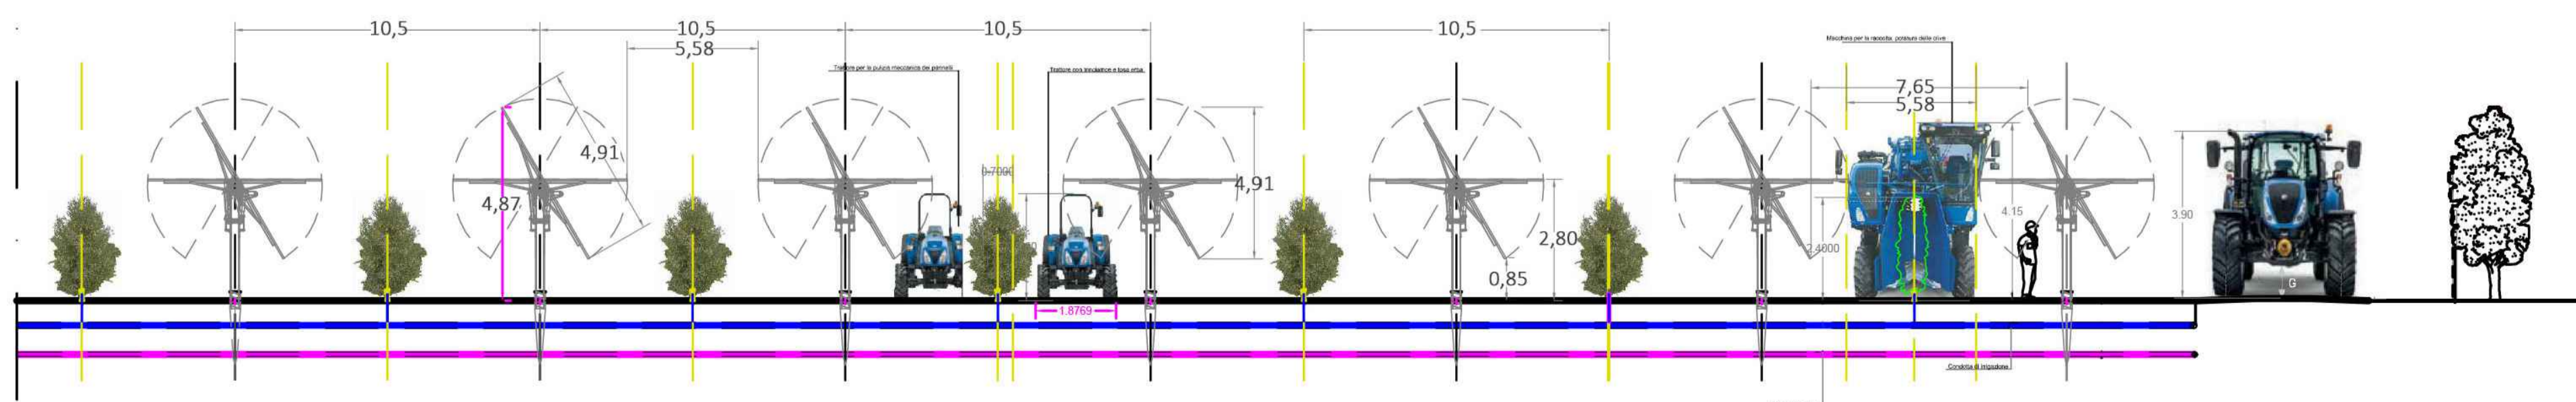

0	-	MCU	RF	LC	10/2021
REV.	DESCRIZIONE	DESCR.	CONTROL.	APPROV.	DATA

**Montana** Montana SpA  
Via Carlo Azeglio Fumagalli, 6  
20143 Milano  
Miro (sede certificata ISO) | Brescia | Palermo | Cagliari | Roma

Tel. +39.02.54118173  
Fax +39.02.54129860  
www.montanabioserie.com  
P.IVA 10414207056  
Cap. Soc. 600.000,00 €  
ISO 9001 - ISO 14001

Committente: **TS ENERGY 3 SRL**  
VIA REINELLA 0 - 71017  
TORREMGGIORE (FG)

Progettisti: **ING. LAURA CONTI**  
Iscritta all'Ordine degli Ingegneri della Provincia di Pavia al n. 1726

Oggetto: **IMPIANTO INTEGRATO AGRIVOLTAIICO COLLEGATO ALLA RTN**  
POTENZA NOMINALE 20 MW  
COMUNE DI SAN SEVERO  
PROGETTO DEFINITIVO

Tavola: **INTEGRAZIONE IMPIANTO FOTOVOLTAICO - OLIVICOLA SUPERINTENSIVO** N. Tav. **21**

N. R. 2748\_4499\_SSCAP\_PD\_T21\_REV0\_INTEGRAZIONE IMPIANTO FOTOVOLTAICO - OLIVICOLA  
E' VIETATA LA RIPRODUZIONE DI QUESTO DOCUMENTO SENZA PREVENTIVA AUTORIZZAZIONE SCRITTA DELLA MONTANA SPA