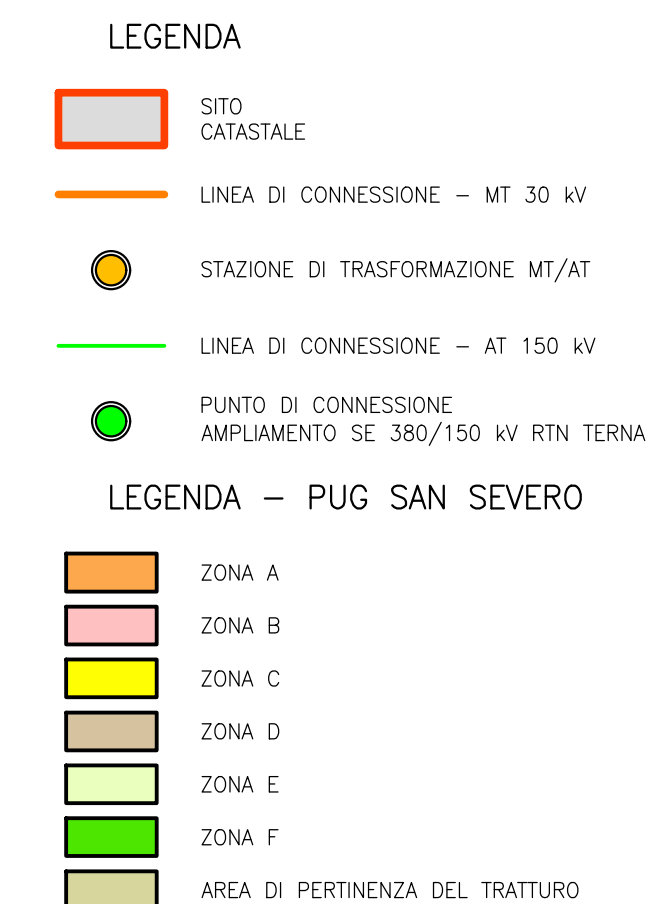
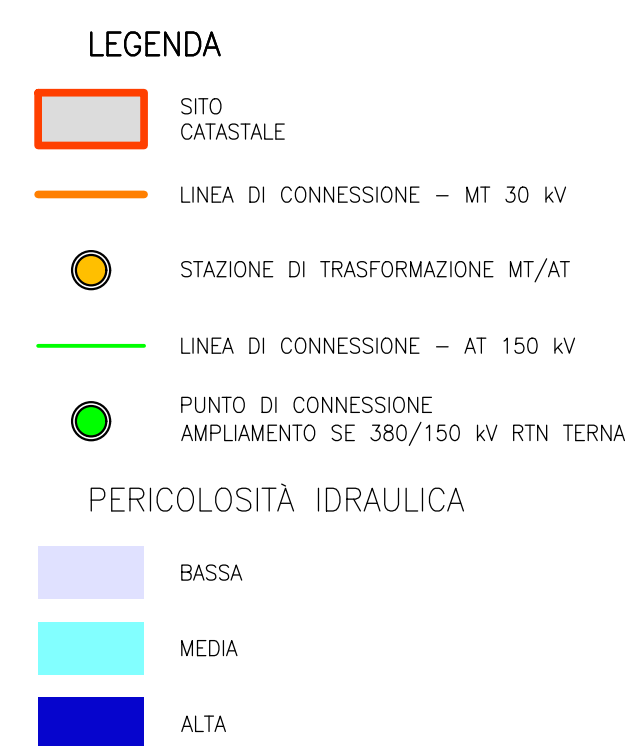
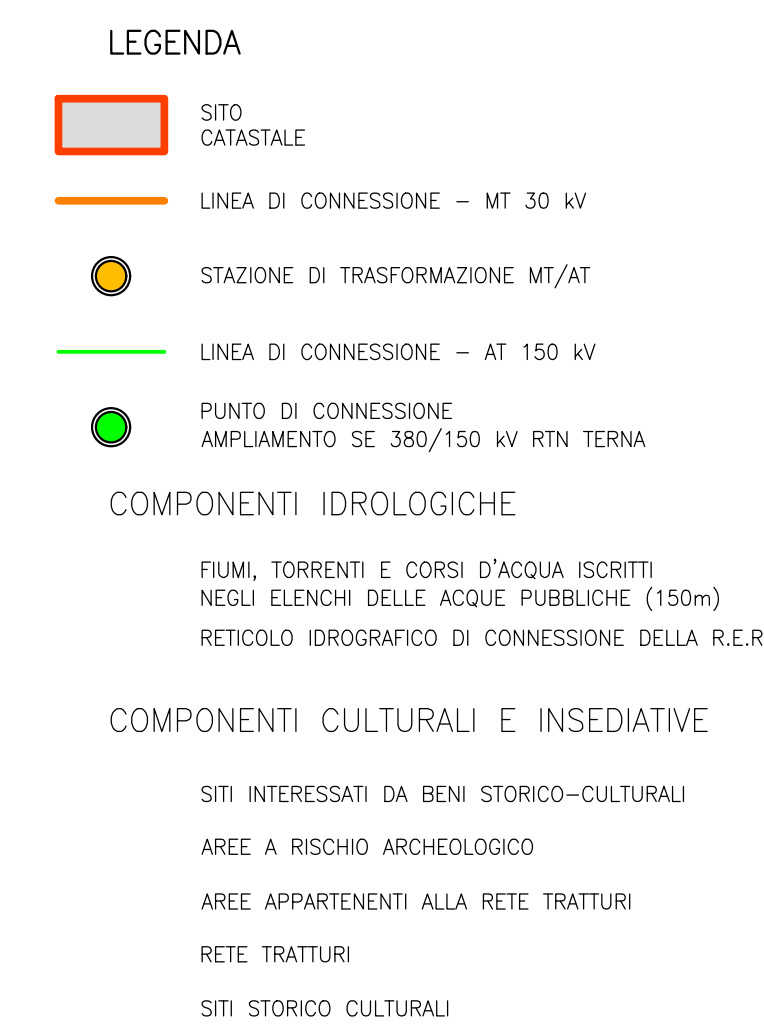
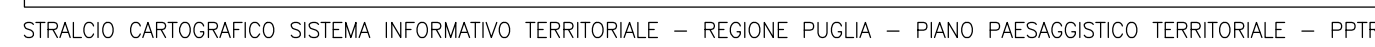
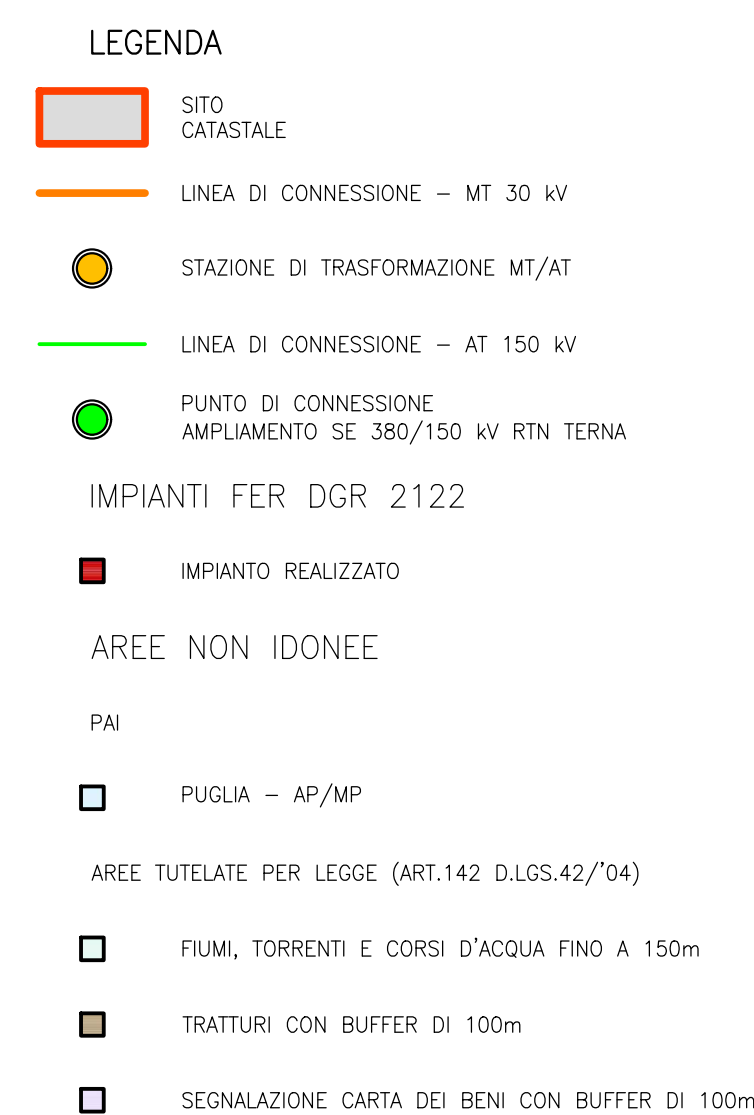


0	-	MCU	RF	LC
REV.	DESCRIZIONE	DISEG.	CONTROL.	APPROV.
				DATA

	Montano S.p.A. 10100 - Angelo Farnaghi, 6 20146 Milano Tel. +39-02-54118173 Fax +39-02-54120800 E-mail: info@montano.it www.montano.it	FIA 104/0007506 Cap. Soc. €82.000.000	
Confrontista	TS ENERGY 3 SRL VIA RENELLA D - 71017 TORREMAGGIORE (FG)		
Proprietà	ING. LAURA CONTI iscritta all'ordine degli Ingegneri della Provincia di Pisa n. 1728		
Oggetto	IMPIANTO INTEGRATO AGROVITAICO COLLEGATO ALLA RTN POTENZA NOMINALE 20 MW COMUNE DI SAN SEVERO STUDIO DI IMPATTO AMBIENTALE		
Titolo	INQUADRAMENTO GENERALE VINCOLI E AREE NON IDONEE		N. Inv.
Nr. Rr.	È VETATA LA RIPRODUZIONE DI QUESTO DOCUMENTO SENZA PREVENTIVA AUTORIZZAZIONE SCRITTA DELLA MONTANO SPA		Scala 1:20000