


- LEGENDA**
- SITO CATASTALE
 - LINEA DI CONNESSIONE – MT 30 kV
 - STAZIONE DI TRASFORMAZIONE MT/AT
 - LINEA DI CONNESSIONE – AT 150 kV
 - PUNTO DI CONNESSIONE AMPLIAMENTO SE 380/150 kV RTN TERNA
- IMPIANTI FER DGR 2122**
- IMPIANTO REALIZZATO
- AREE NON IDONEE**
- PNI**
- PUGLIA – AP/MP
- AREE TUTELE PER LEGGE (ART.142 D.LGS.42/04)**
- Fiumi, torrenti e corsi d'acqua fino a 150m
 - Tratturi con buffer di 100m
 - Segnalazione carta dei beni con buffer di 100m

STRALCIO CARTOGRAFICO SISTEMA INFORMATIVO TERRITORIALE – REGIONE PUGLIA – IMPIANTI FER DGR2122




- LEGENDA**
- SITO CATASTALE
 - LINEA DI CONNESSIONE – MT 30 kV
 - STAZIONE DI TRASFORMAZIONE MT/AT
 - LINEA DI CONNESSIONE – AT 150 kV
 - PUNTO DI CONNESSIONE AMPLIAMENTO SE 380/150 kV RTN TERNA
- COMPONENTI IDROLOGICHE**
- Fiumi, torrenti e corsi d'acqua iscritti negli elenchi delle acque pubbliche (150m) Reticolo idrografico di connessione della R.E.R.
- COMPONENTI CULTURALI E INSENSITIVE**
- Siti interessati da beni storico-culturali
- AREE A RISCHIO ARCHEOLOGICO
- AREE APPARTENENTI ALLA RETE TRATTURI
- RETE TRATTURI
- SITI STORICO CULTURALI

STRALCIO CARTOGRAFICO SISTEMA INFORMATIVO TERRITORIALE – REGIONE PUGLIA – PIANO PAESAGGISTICO TERRITORIALE – PPT

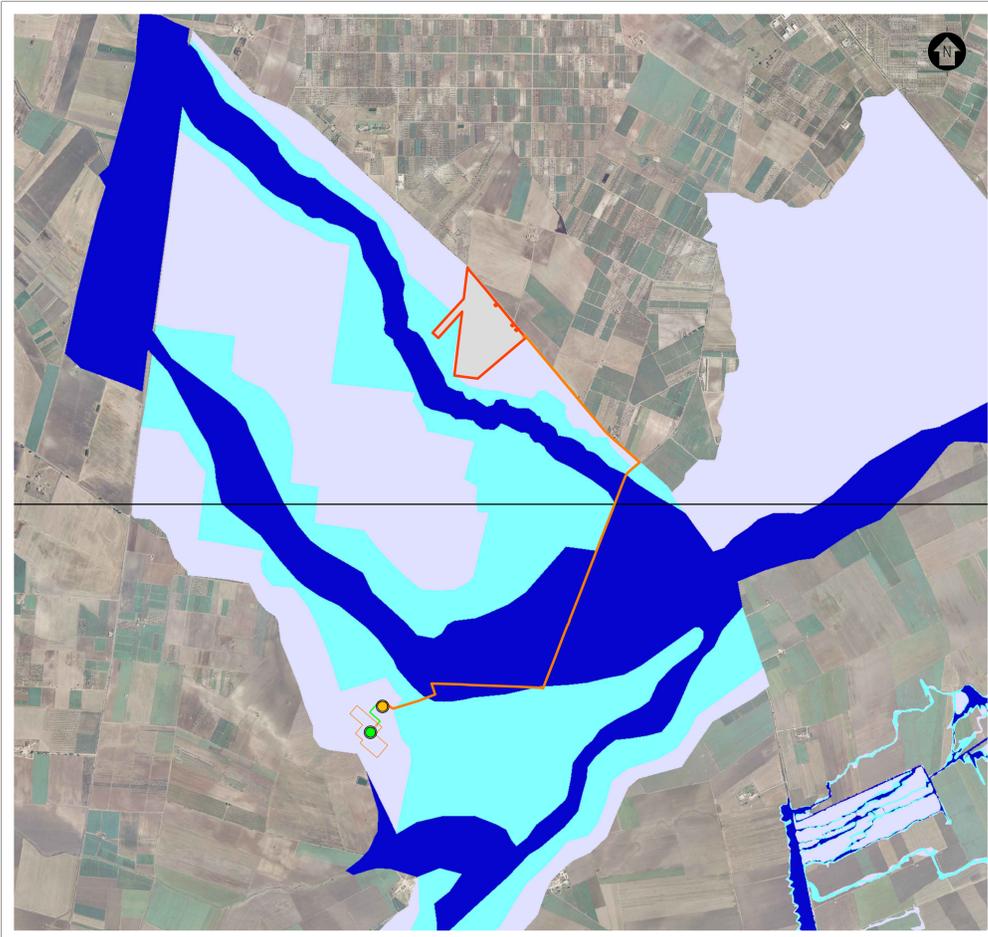

- LEGENDA**
- SITO CATASTALE
 - LINEA DI CONNESSIONE – MT 30 kV
 - STAZIONE DI TRASFORMAZIONE MT/AT
 - LINEA DI CONNESSIONE – AT 150 kV
 - PUNTO DI CONNESSIONE AMPLIAMENTO SE 380/150 kV RTN TERNA
- PERICOLOSITÀ IDRAULICA**
- BASSA
 - MEDIA
 - ALTA

STRALCIO CARTOGRAFICO WEBGIS DELL'AUTORITÀ DI BACINO PUGLIA – (PERIMETRI AGGIORNATI E. 19-11-2019)

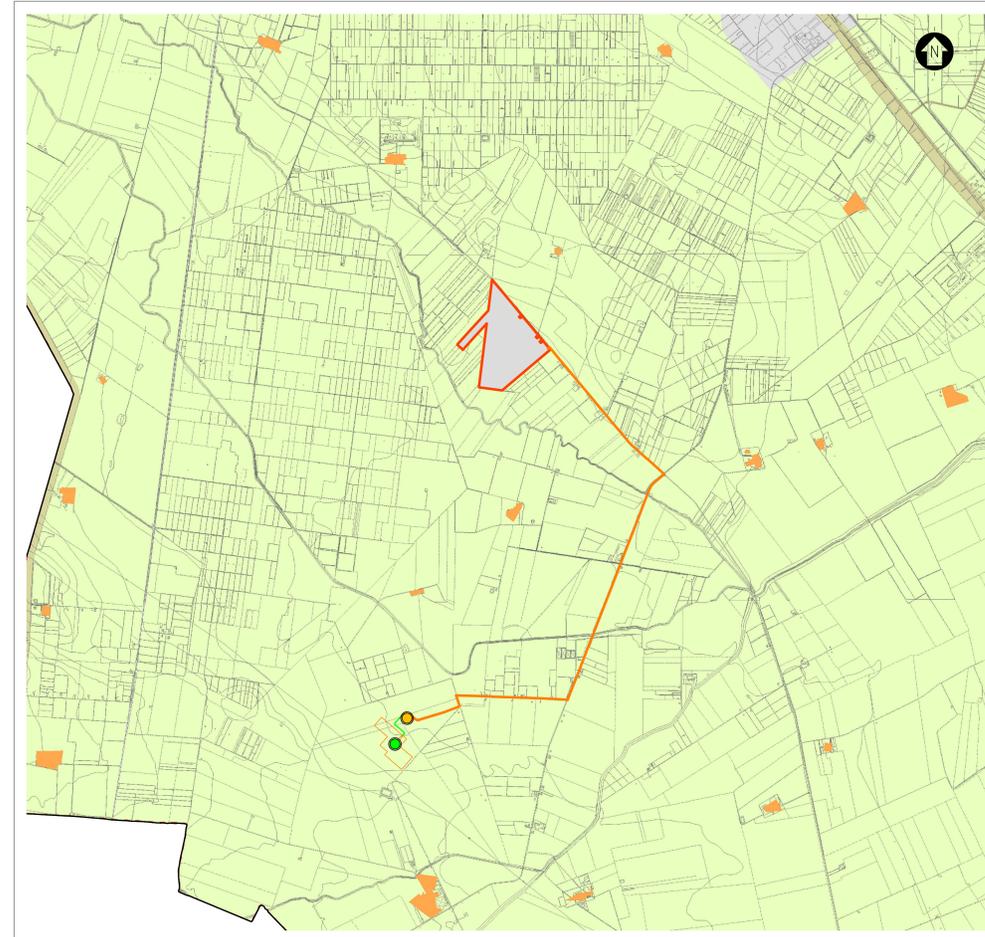

- LEGENDA**
- SITO CATASTALE
 - LINEA DI CONNESSIONE – MT 30 kV
 - STAZIONE DI TRASFORMAZIONE MT/AT
 - LINEA DI CONNESSIONE – AT 150 kV
 - PUNTO DI CONNESSIONE AMPLIAMENTO SE 380/150 kV RTN TERNA
- LEGENDA – PUG SAN SEVERO**
- ZONA A
 - ZONA B
 - ZONA C
 - ZONA D
 - ZONA E
 - ZONA F
 - AREA DI PERTINENZA DEL TRATTURO

SCALA 1:20000 – 1 cm = 2000 m

0 200 400 1000
0 1 2 5 cm

REV.	DESCRIZIONE	MD	RF	LC	10/2021
0					

Montana Montana S.p.A. Via S. Maria Nuova, 5 20124 Milano Tel. +39 02 54110111 Fax +39 02 54110110 www.montana.com

TS ENERGY 3 SRL
Via S. Maria Nuova, 5 - 71017 TORREMAGIORE (FG)

ING. LAURA CONTI
Scelta all'Ordine degli Ingegneri della Provincia di Pavia al n. 1728

IMPIANTO INTEGRATO AGRIVOLTICO COLLEGATO ALLA RTN
POTENZA NOMINALE 20 MW
COMUNE DI SAN SEVERO
STUDIO DI IMPATTO AMBIENTALE

INQUADRAMENTO GENERALE
VINCOLI E AREE NON IDONEE

N. Tav. **2**

Scale 1:20000

E' METATA LA RIPRODUZIONE DI QUESTO DOCUMENTO SENZA PREVENTIVA AUTORIZZAZIONE SCRITTA DELLA MONTANA SPA