VIABILITA' INTERFERITA V27

Variante alla S.P. 468

SEZIONE TIPO A

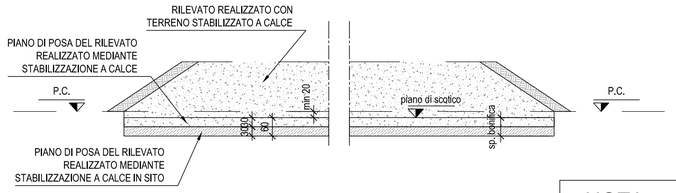

SEZIONE TIPO B

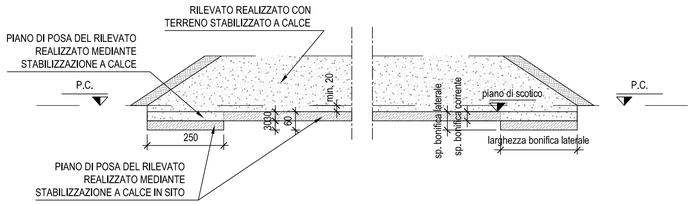

NOTA

LA DISTANZA FRA INTRADOSSO PAVIMENTAZIONE STRADALE ED ESTRADOSSO BONIFICA NON DOVRA' ESSERE INFERIORE A 60 CM.

SEZIONE TIPO C

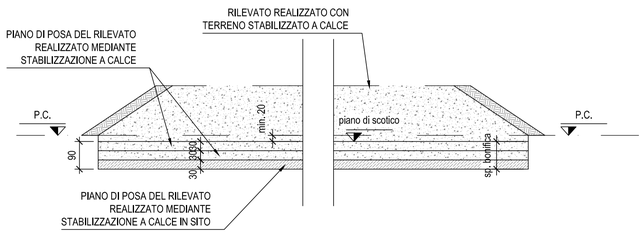

SEZIONE TIPO D

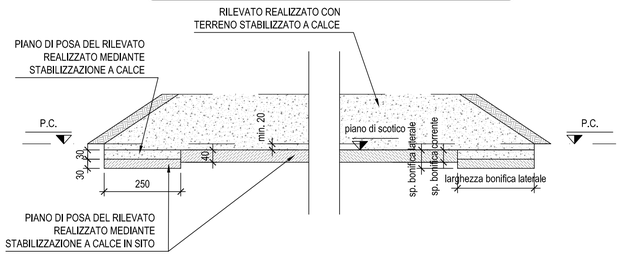

VIABILITA'	Asse	Progressiva chilometrica di INIZIO	Progressiva chilometrica di FINE	SEZIONE TIPO BONIFICA
V27 Variante alla S.P. 468	V27-01	0+000	0+450	SEZIONE TIPO D
		0+450	0+875	SEZIONE TIPO A
		0+875	1+150	SEZIONE TIPO B
		1+150	fine	SEZIONE TIPO C
	V27-02	-	-	SEZIONE TIPO C
	V27-03	-	-	SEZIONE TIPO C

In tali progressive non è stato considerato l'ingombro delle opere.
Nei tratti in affiancamento in cui il piano di posa del rilevato autostradale è in continuità con quello del rilevato della viabilità interferita, l'approfondimento laterale delle bonifiche sarà effettuato solo alle estremità del piano di posa complessivo.

NOTE GENERALI

LE DIMENSIONI SONO ESPRESSE IN CENTIMETRI

IL CONCEDENTE

Regione Emilia-Romagna

IL CONCESSIONARIO

ARC AUTOSTRADA REGIONALE CISPADANA

AUTOSTRADA REGIONALE CISPADANA
DAL CASELLO DI REGGIOLO-ROLO SULLA A22 AL CASELLO DI FERRARA SUD SULLA A13

CODICE C.U.P. E81B08000060009

PROGETTO DEFINITIVO

ASSE AUTOSTRADALE (COMPRENSIVO DEGLI INTERVENTI LOCALI DI COLLEGAMENTO VIARIO AL SISTEMA AUTOSTRADALE)

GEOLOGIA, IDROGEOLOGIA, SISMICA E GEOTECNICA

GEOTECNICA

SEZIONI TIPO VIABILITA' INTERFERITE

VIABILITA' INTERFERITE - SEZIONI TIPO GEOTECNICHE TRATTAMENTO PIANO DI POSA DEI RILEVATI 3/3

IL PROGETTISTA

Ing. Gianfranco Marchi
Albo Ing. Ravenna n° 342

RESPONSABILE INTEGRAZIONE PRESTAZIONI SPECIALISTICHE

Ing. Emilio Salsi
Albo Ing. Reggio Emilia n° 945

IL CONCESSIONARIO

Autostrade Regionali Cispadane S.p.A.
IL PRESIDENTE
Graziano Pattuzzi

REV.	DATA	DESCRIZIONE	REDAZIONE	CONTROLLO	APPROVAZIONE
G					
F					
E					
D					
C					
B					
A	17.04.2012	EMISSIONE	A.Boschi	G.Marchi	E.Salsi

IDENTIFICAZIONE ELABORATO

NUM. PROGR.	FASE	LOTTO	GRUPPO	CODICE OPERA WBS	TRATTO OPERA	AMBITO	TIPO ELABORATO	PROGRESSIVO	REV.
0610	PD	0	V00	V0000	0	GT	ST	04	A

DATA: MAGGIO 2012

SCALA: 1:100

IL PRESENTE DOCUMENTO NON POTRA' ESSERE COPIATO, RIPRODOTTO O ALTRIMENTI PUBBLICATO, IN TUTTO O IN PARTE, SENZA IL CONSENSO SCRITTO DEL CONCEDENTE. OGNI UTILIZZO NON AUTORIZZATO SARA' PERSEGUITO A NORMA DI LEGGE
THIS DOCUMENT MAY NOT BE COPIED, REPRODUCED OR PUBLISHED, EITHER IN PART OR IN ITS ENTIRETY, WITHOUT THE WRITTEN PERMISSION OF ARCCOS CONSORTIUM. UNAUTHORIZED USE WILL BE PROSECUTE BY LAW.