



SEZIONE TIPO STRADA INTERNA  
CON RECINZIONE

scala 1:25

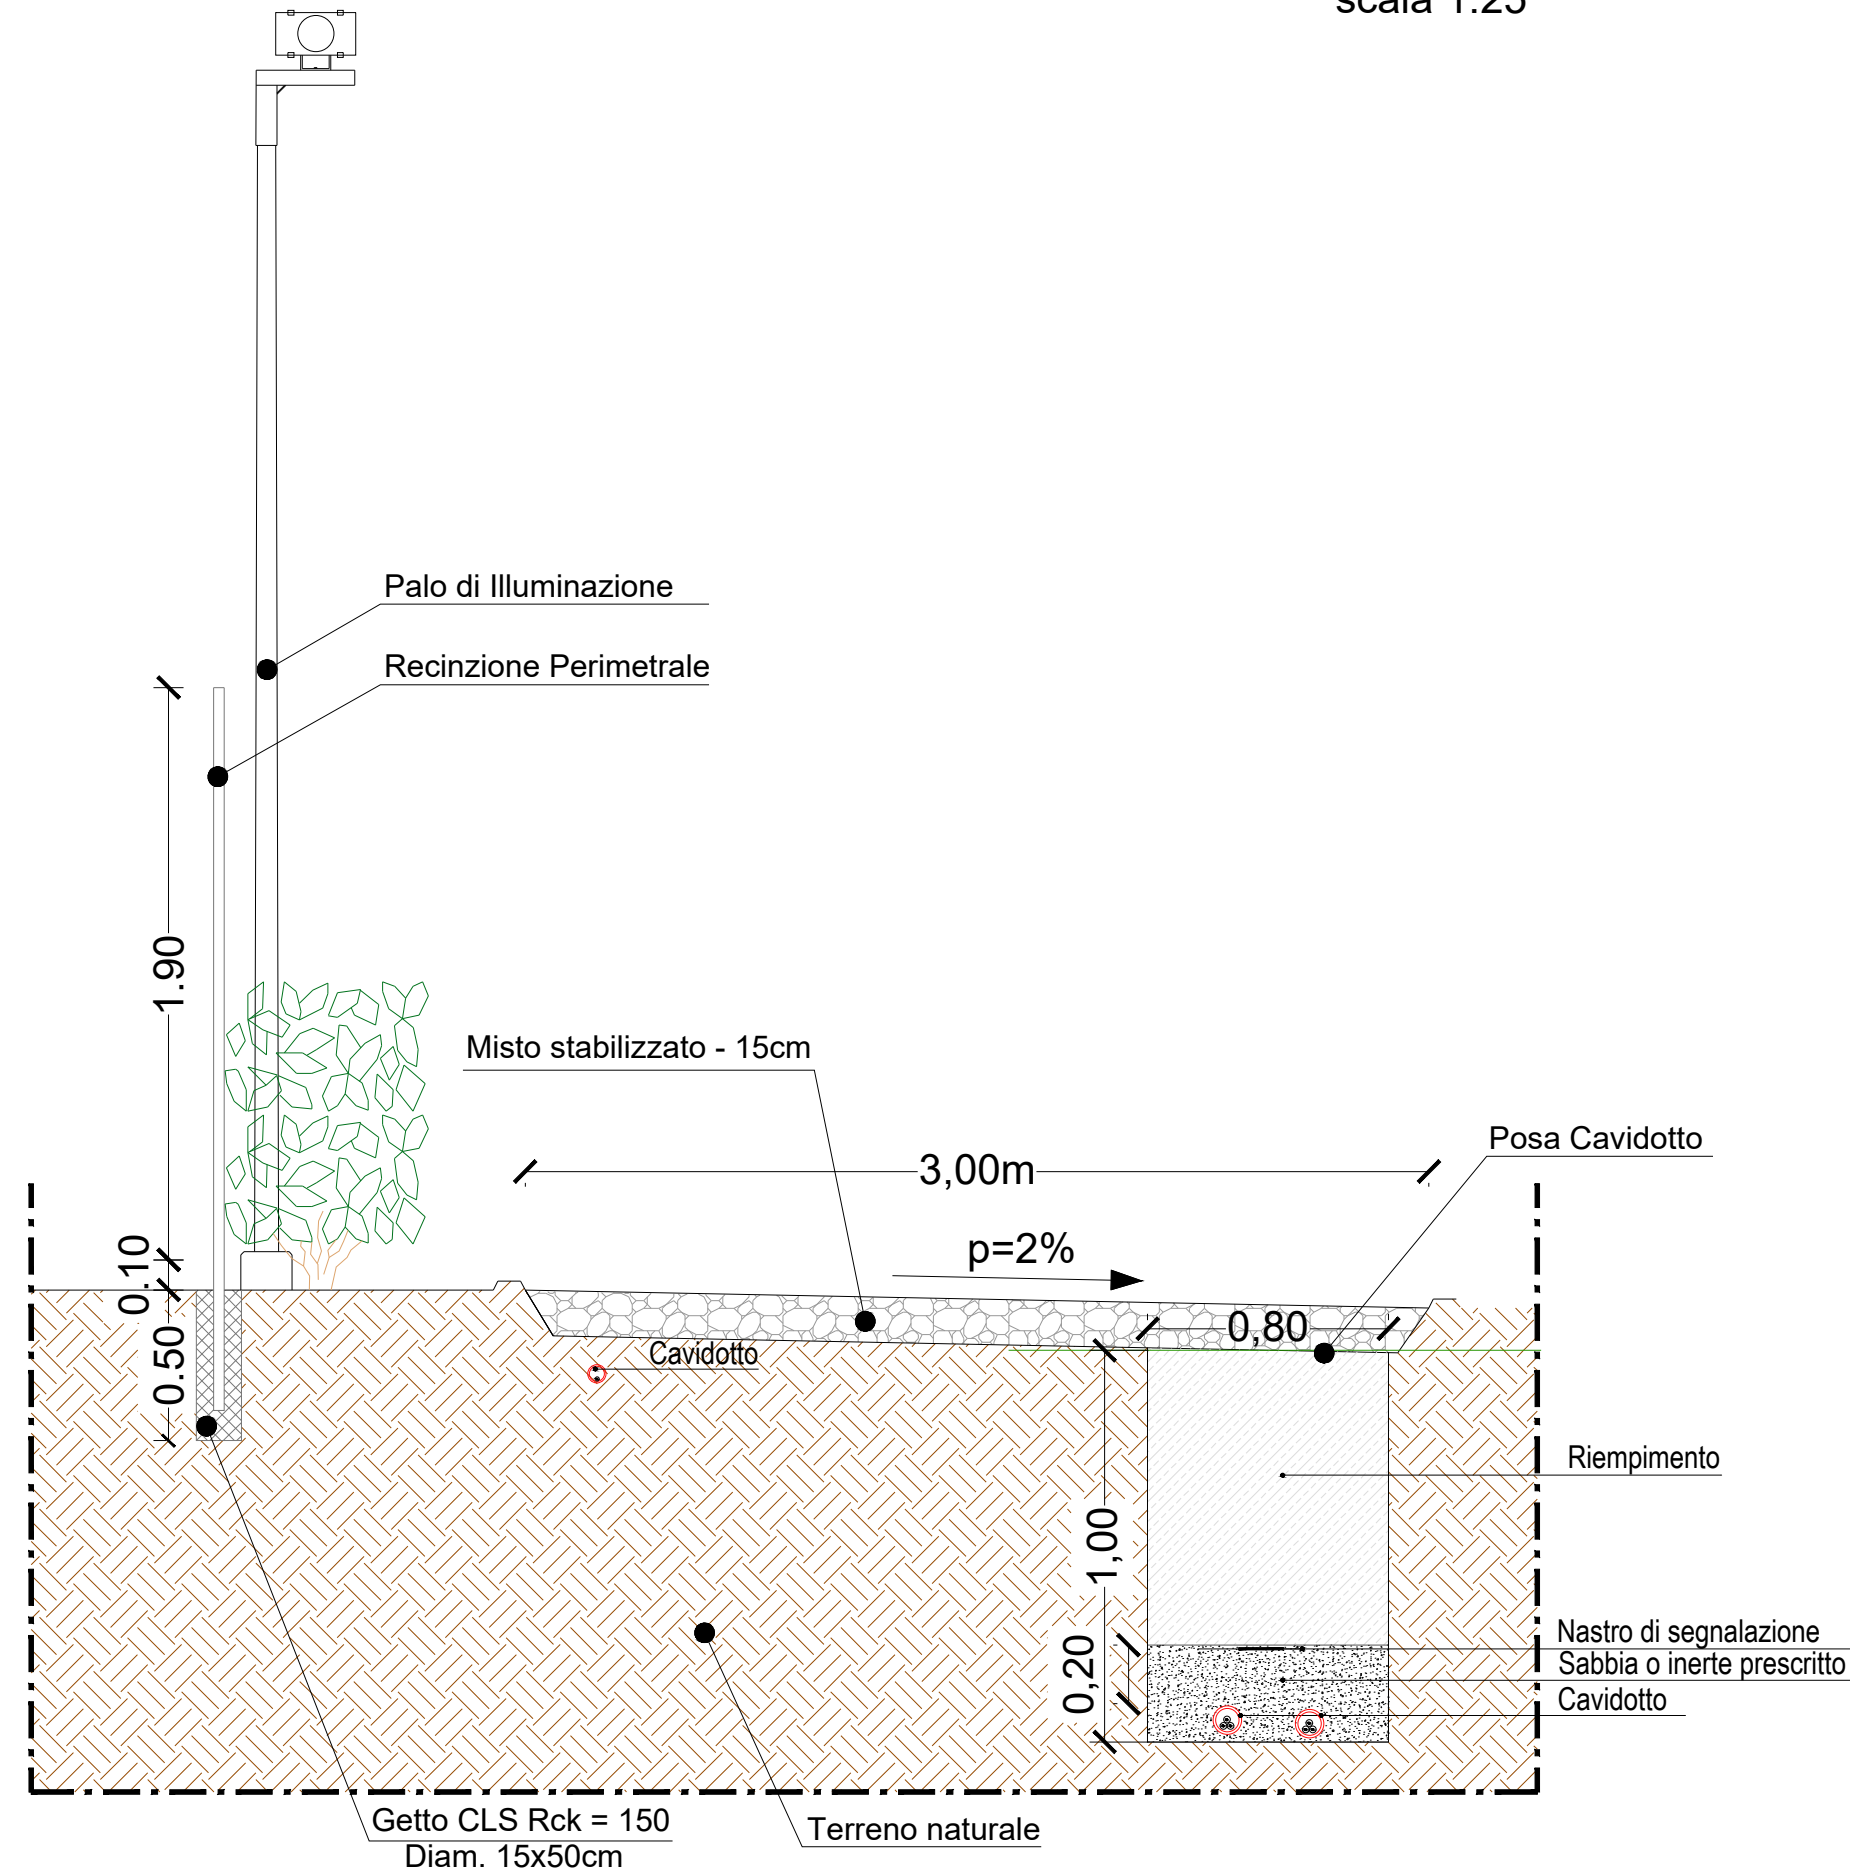

SEZIONE TIPO STRADA INTERNA  
CON PARTICOLARE POZZETTO

scala 1:25

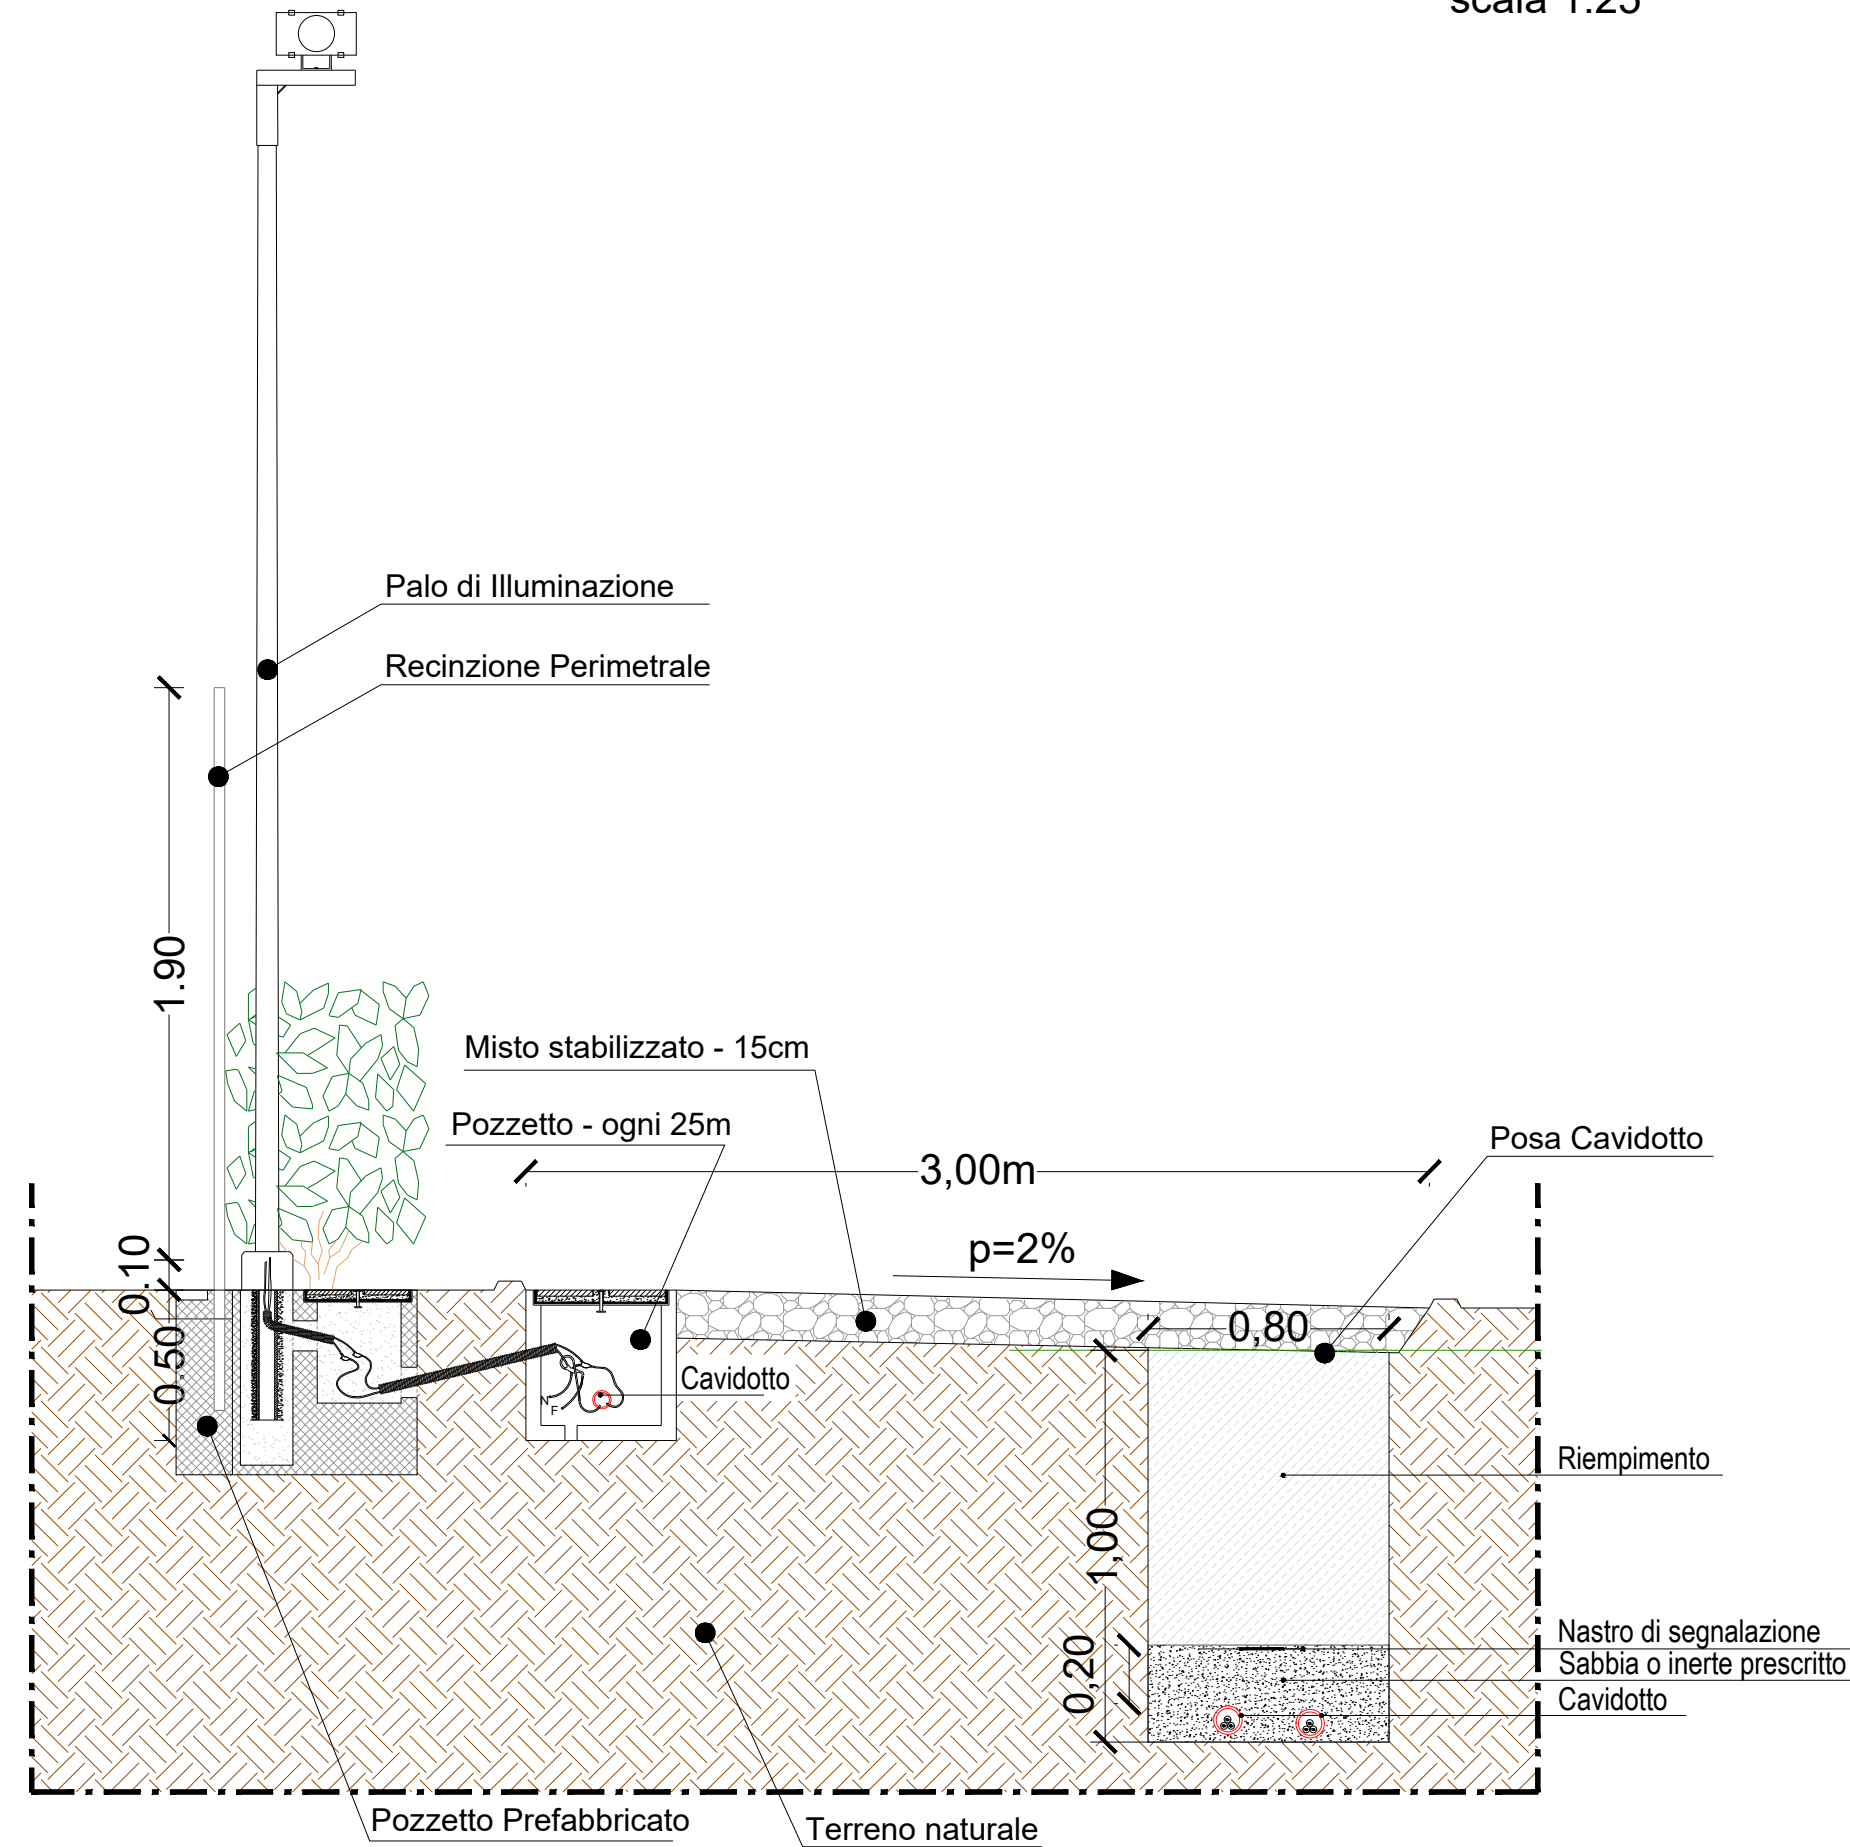

1		PROGETTO REV 00	MR	11/21	
REV.	DESCRIZIONE E REVISIONE		Segla	Data	Firma
					EMESSO

<p><b>GVC</b> SERVIZI DI INGEGNERIA</p> <p>Via della Pineta 1 - 85100 - Potenza email: info@gvcingegneria.it website: www.gvcingegneria.it C.F. e P.IVA 01737460767 F.E.C. gvcir@gigapoc.it</p> <p>Direttore Tecnico: dot. ing. MICHELE RESTAINO</p> <p>Collaboratori GVC s.r.l. per il progetto: dot. ing. GIORGIO MARIA RESTAINO dot. ing. CARLO RESTAINO dot. ing. ATRIO ZULIANI</p> <p>GVC s.r.l. Direttore Tecnico ing. Michele Restaino</p>	<p><b>Nuova Atlantide soc. coop. a r.l.</b></p> <p>Località Palazzo snc - 75011 Accettura - Matera email: progettazione@nuovaatlantide.com</p> <p>Direttore Tecnico: geol. ANTONIO DI BIASE</p> <p>Collaboratore per il progetto: geol. TOMMASO SANTOCHRICO</p> <p><b>"Nuova Atlantide"</b> Società Cooperativa Località Palazzo snc - 75011 Accettura (MT)</p>	<p><b>Dott. Antonio Bruscella</b></p> <p>Piazza Alcide De Gasperi 27 - 85100 - Potenza email: antonio Bruscella@hotmail.it</p> <p>Dott. Antonio Bruscella Antonio Bruscella</p>	<p><b>Dott. agr. Paolo Castelli</b></p> <p>Viale Croce Rossa 25 - 90144 - Palermo email: paolo.castelli@hotmail.it P.IVA 0546509826</p> <p>Dott. Paolo Castelli Paolo Castelli</p>
---	---	---	--

<p><b>AMBRA SOLARE 14 s.r.l.</b></p> <p>Via Venti Settembre n.1 - 00187 ROMA, Italia ambrosolare14srl@legalmail.it C.F. e P.IVA 15946241005</p> <p>SOCIETA' DEL GRUPPO POWERTIS s.r.l.</p>	<p><b>PowerTis</b></p> <p>Via Tevere, 41 - 00198 ROMA, Italia www.powertis.com</p>	<p><b>Soltec</b></p> <p>Via Tevere, 41 - 00198 ROMA, Italia www.soltech.com</p>
--	--	---

Comune	COMUNE DI FERRANDINA (MT)		COD. RIF.	G/139/05/A/01/PD
Operatore	PROGETTO PER LA REALIZZAZIONE DI UN IMPIANTO AGRIVOLTIVO DI POTENZA NOMINALE PARI A 19.994,88 kwP DENOMINATO "CARAMELLE" - UBICATO NEL COMUNE DI FERRANDINA (MT) - REGIONE BASILICATA		ELABORATO	FILE
Operatore	PROGETTO DEFINITIVO		Categoria	N.°
Operatore	SEZIONI TIPO STRADALI, FERROVIARIE O IDRAULICHE CON LE DIFFERENTI COMPONENTI IMPIANTISTICHE		PD	Scala 1:25
Operatore			<b>A.12.d.3</b>	

Questo disegno è di nostra proprietà riservata a termine di legge e ne è vietata la riproduzione anche parziale senza nostra autorizzazione scritta