


CARTA DEI BENI CULTURALI D.lgs 42/2004 - art.10 e art.45 - BENI MONUMENTALI

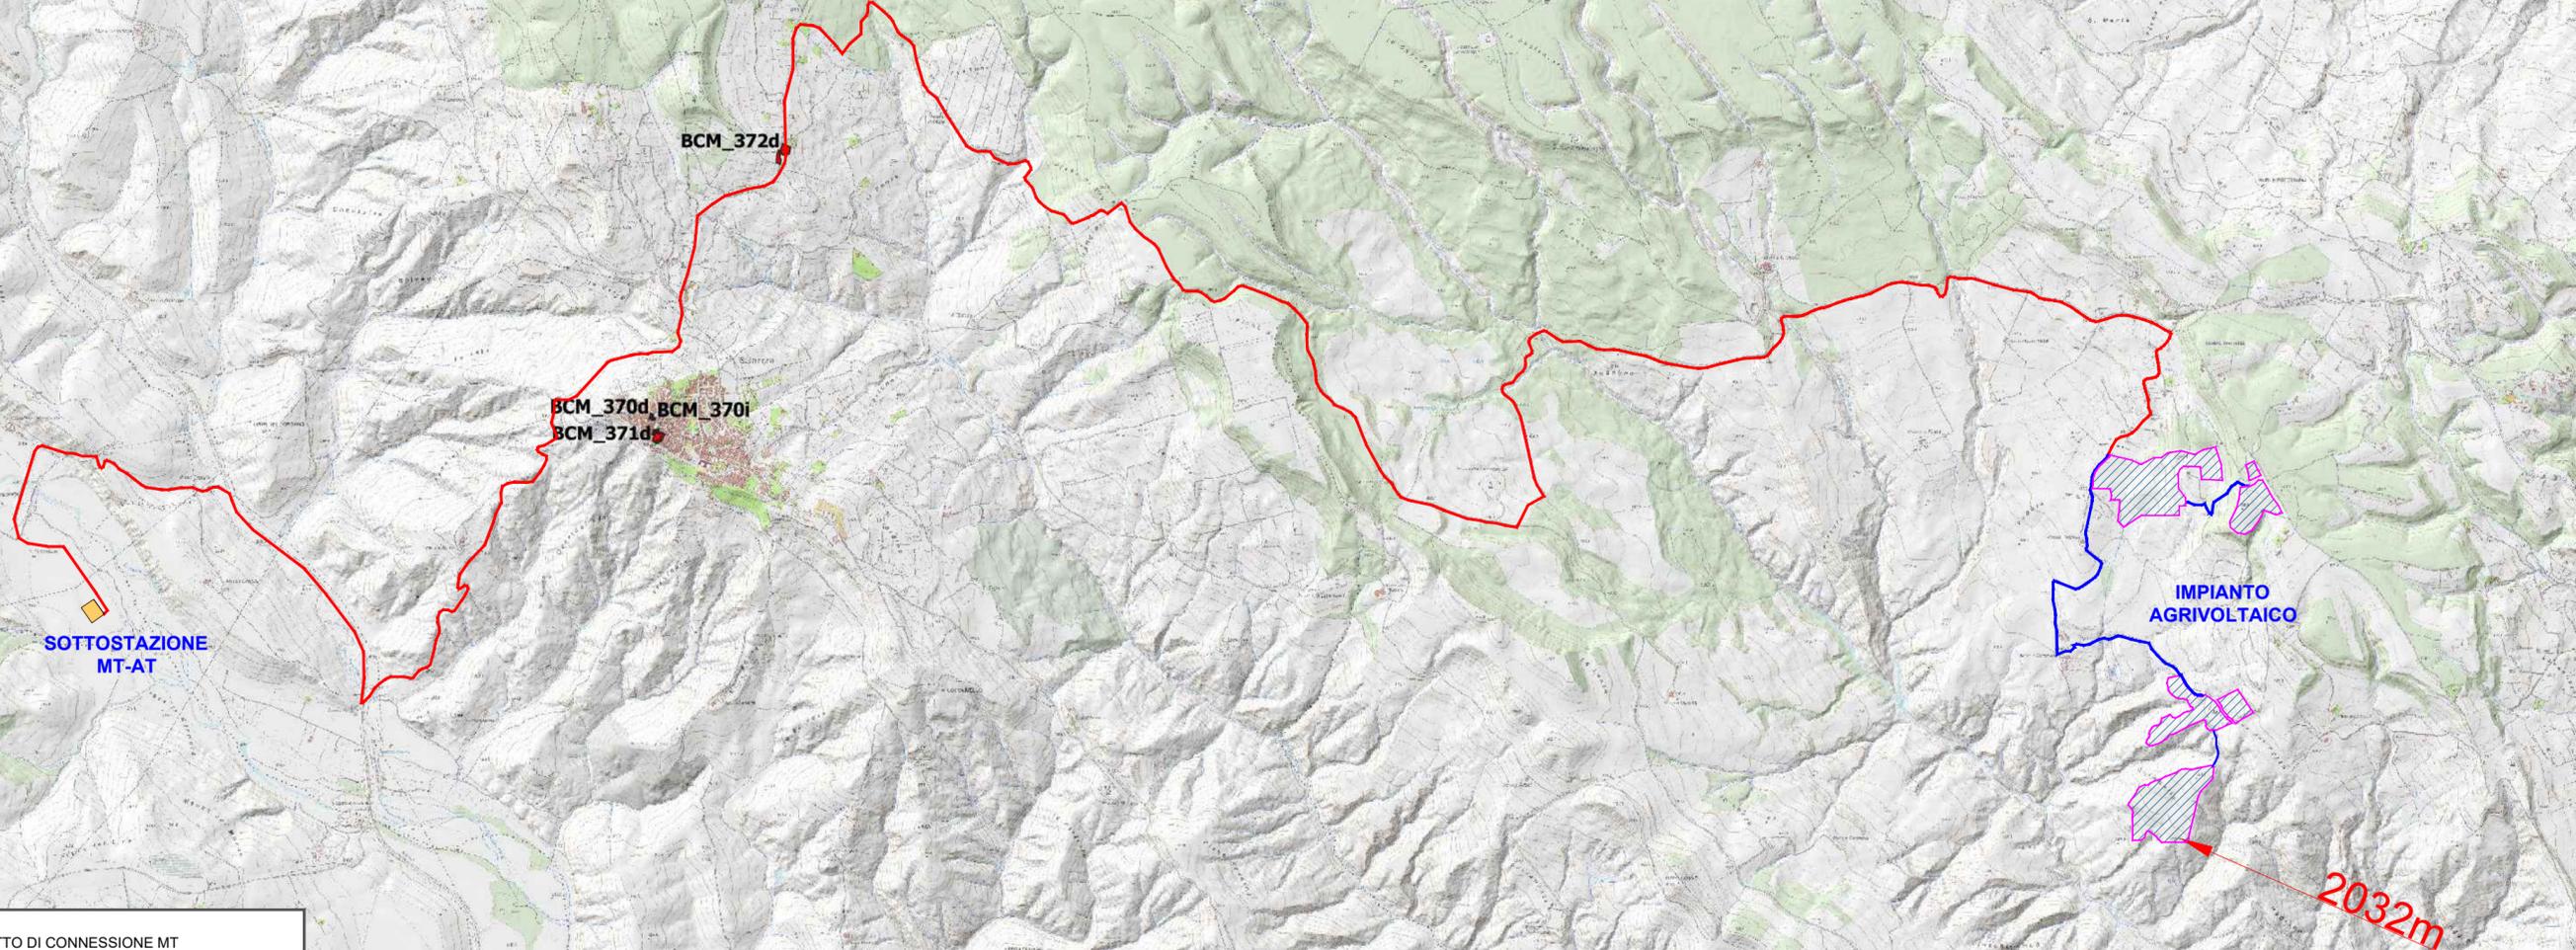

— CAVIDOTTO DI CONNESSIONE MT
— CAVIDOTTO DI INTERCONNESSIONE TRA CAMPI
 IMPIANTO AGRIVOLTAICO
BENI CULTURALI
 D.lgs 42/2004 - art.10 e art. 45 Beni Monumentali



"CARAMELLE"		
MR	11/21	Firma
Sigla	Data	Firma
EMESSO		

1	PROGETTO REV 00
REV.	DESCRIZIONE E REVISIONE

PROGETTAZIONE	 SERVIZI DI INGEGNERIA Via della Pineta 1 - 85100 - Potenza email: info@gvcingegneria.it website: www.gvcingegneria.it C.F. e P.IVA 0173760767 P.E.C. gvcstf@gvcopec.it Direttore Tecnico: dott. ing. MICHELE RESTAINO Collaboratori GVC s.r.l. per il progetto: dott. ing. CARLO ZOLFANINO dott. ing. ANTONIO BRUSCELLA GVC S.r.l. Direttore Tecnico Ing. Michele Restaino	Nuova Atlantide soc. coop. a r.l. Località Palazzo snc - 75011 Accettura - Matera email: progettazione@nuovaatlantide.com Direttore Tecnico: geol. ANTONIO DI BIASE Collaboratore per il progetto: geol. TOMMASO SANTOCHRICO "Nuova Atlantide" Società Cooperativa Località Palazzo snc - 75011 Accettura (MT)	Dott. Antonio Bruscella Piazza Alcide De Gasperi 27 - 85100 - Potenza email: antonio Bruscella@hotmail.it	Dott. agr. Paolo Castelli Viale Croce Rossa 25 - 90144 - Palermo email: paolo.castelli@hotmail.it P.IVA 0546509826
	GEOLOGIA	ARCHEOLOGIA	AGRONOMIA	

Committente	AMBRA SOLARE 14 s.r.l. Via Ventiseptembre n.1 - 00187 ROMA, Italia ambrasolare14srl@legalmail.it C.F. e P.IVA 15946241005 SOCIETA' DEL GRUPPO POWERTIS s.r.l.	Powertis Via Tevere, 41 - 00198 ROMA, Italia www.powertis.com	 Soltec Via Tevere, 41 - 00198 ROMA, Italia www.soltech.com
-------------	---	----------------------------------------------------------------------------	-----------------------------------------------------------------------------

Comune	COMUNE DI FERRANDINA (MT)		COD. RIF.	G/139/05/A/01/PD	
			ELABORATO	FILE	
Opera	PROGETTO PER LA REALIZZAZIONE DI UN IMPIANTO AGRIVOLTAICO DI POTENZA NOMINALE PARI A 19.994,88 kWp DENOMINATO "CARAMELLE" - UBICATO NEL COMUNE DI FERRANDINA (MT) - REGIONE BASILICATA				
	Categoria	N.°		Scala	1:25.000
Oggetto	PROGETTO DEFINITIVO				
	CARTA DEI BENI CULTURALI art. 10 e art.45 Beni monumentali				
			A.12.a.4.10		
Questo disegno è di nostra proprietà riservata a termini di legge e ne è vietata la riproduzione anche parziale senza nostra autorizzazione scritta					