


ADB - PAI - CARTA DEL RISCHIO ALLUVIONI

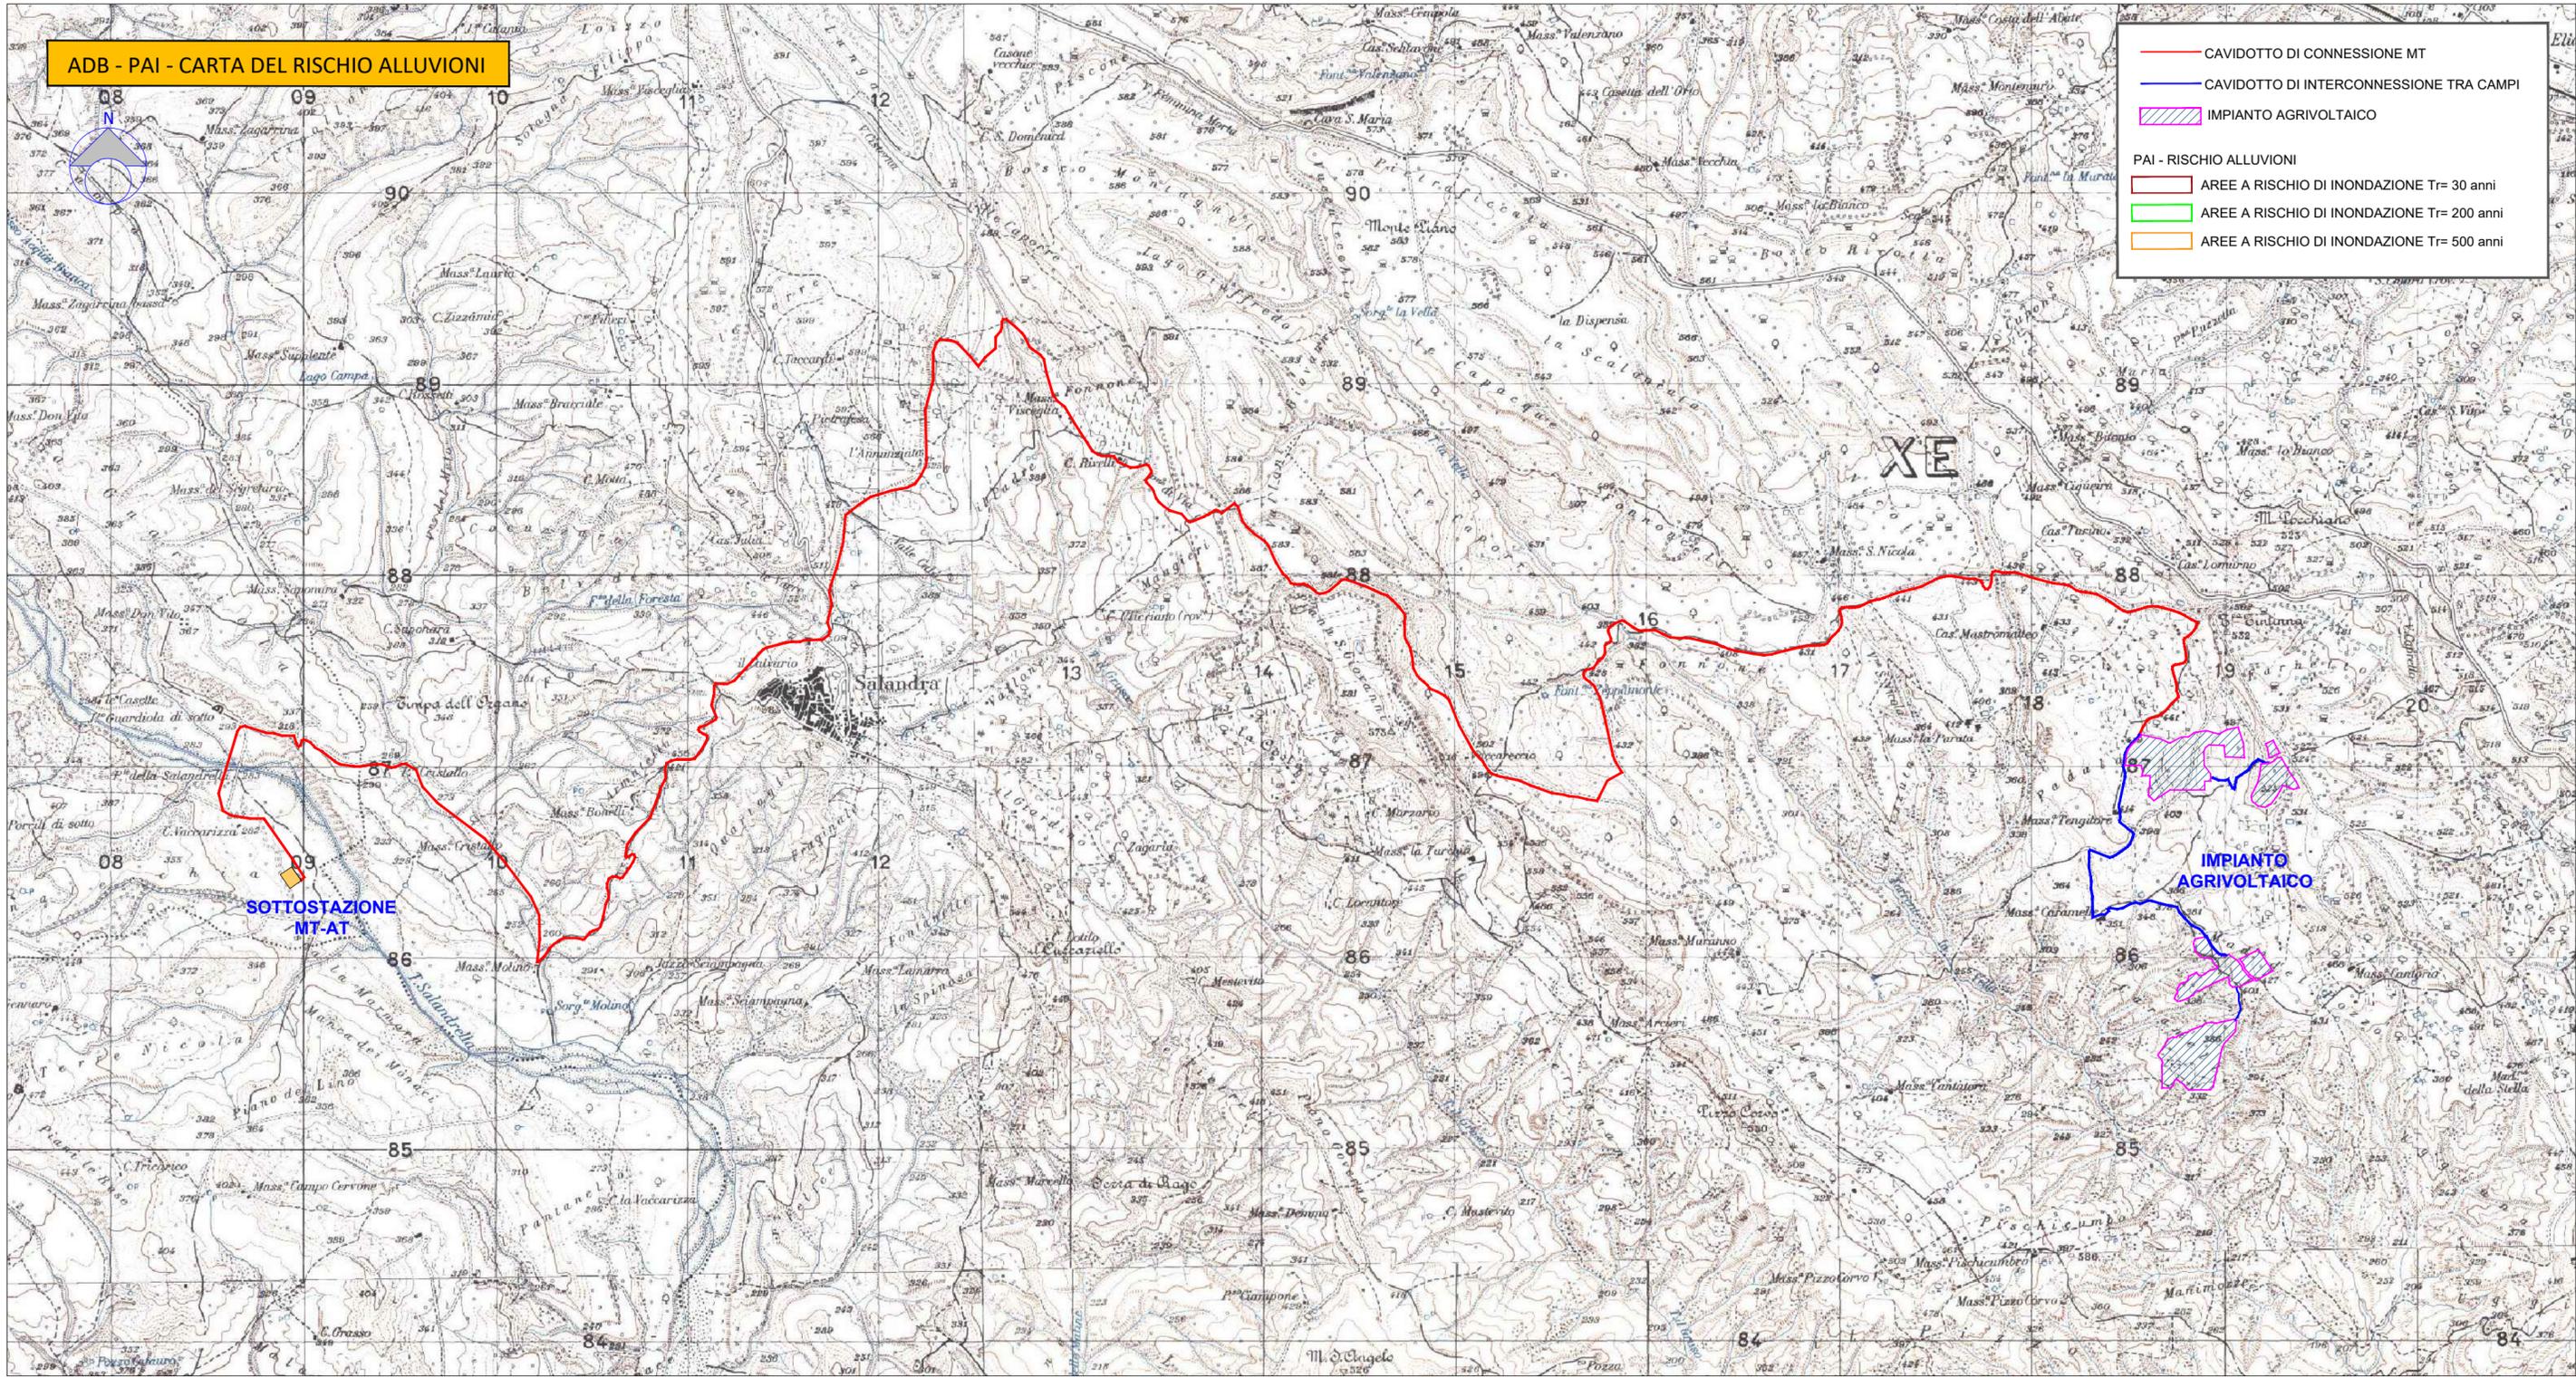

— CAVIDOTTO DI CONNESSIONE MT
— CAVIDOTTO DI INTERCONNESSIONE TRA CAMPI
 IMPIANTO AGRIVOLTAICO

PAI - RISCHIO ALLUVIONI
 AREE A RISCHIO DI INONDAZIONE Tr= 30 anni
 AREE A RISCHIO DI INONDAZIONE Tr= 200 anni
 AREE A RISCHIO DI INONDAZIONE Tr= 500 anni



"CARAMELLE"		
MR	11/21	Firma
Rev.	Descrizione e Revisione	EMESSO

1	PROGETTO REV 00	11/21	Firma
REV.	DESCRIZIONE E REVISIONE	EMESSO	

<p>GVC SERVIZI DI INGEGNERIA</p> <p>Via della Pineta 1 - 85100 - Potenza email: info@gvcingegneria.it website: www.gvcingegneria.it C.F. e P.IVA 0173760767 P.E.C. gvcst@pec.gvc.it</p> <p>Direttore Tecnico: dott. ing. MICHELE RESTAINO</p>	<p>Nuova Atlantide soc. coop. a r.l. Località Palazzo snc - 75011 Accettura - Matera email: progettazione@nuovaatlantide.com</p> <p>Direttore Tecnico: geol. ANTONIO DI BIASE</p> <p>Collaboratore per il progetto: geol. TOMMASO SANTOCHRISTO</p> <p>"Nuova Atlantide" Società Cooperativa Località Palazzo snc - 75011 Accettura (MT)</p>	<p>Dott. Antonio Bruscella Piazza Croce Rossa 25 - 90144 - Palermo email: antonio Bruscella@hotmail.it</p> <p>Direttore Tecnico: geol. ANTONIO DI BIASE</p>	<p>Dott. agr. Paolo Castelli Viale Croce Rossa 25 - 90144 - Palermo email: paolo.castelli@hotmail.it P.IVA 0546509826</p>
---	---	---	---

<p>AMBRA SOLARE 14 s.r.l. Via Ventiseptembre n.1 - 00187 ROMA, Italia ambrosolare14srl@legalmail.it C.F. e P.IVA 15946241005 SOCIETA' DEL GRUPPO POWERTIS s.r.l.</p>	<p>Powertis Via Tevere, 41 - 00198 ROMA, Italia www.powertis.com</p>	<p>Soltec Via Tevere, 41 - 00198 ROMA, Italia www.soltech.com</p>
---	---	--

Comune	COMUNE DI FERRANDINA (MT)		COD. RIF	G/139/05/A/01/PD	
Opera	PROGETTO PER LA REALIZZAZIONE DI UN IMPIANTO AGRIVOLTAICO DI POTENZA NOMINALE PARI A 19.994,88 kWp DENOMINATO "CARAMELLE" - UBICATO NEL COMUNE DI FERRANDINA (MT) - REGIONE BASILICATA		ELABORATO	FILE	
Operazione	PROGETTO DEFINITIVO		Categoria	N.°	
Oggetto	ADB - PAI - CARTA DEL RISCHIO ALLUVIONI		PD	Scala	1:25.000
			A.12.a.4.18		

Questo disegno è di nostra proprietà riservata a termini di legge e ne è vietata la riproduzione anche parziale senza nostra autorizzazione scritta