Firmato digitalmente da
Pablo Miguel Otin Pintado
CN = Pablo Miguel Otin Pintado
C = IT

Firmato digitalmente da
MICHELE RESTAINO
C = IT

SEZIONI TRASVERSALI CORRENTI

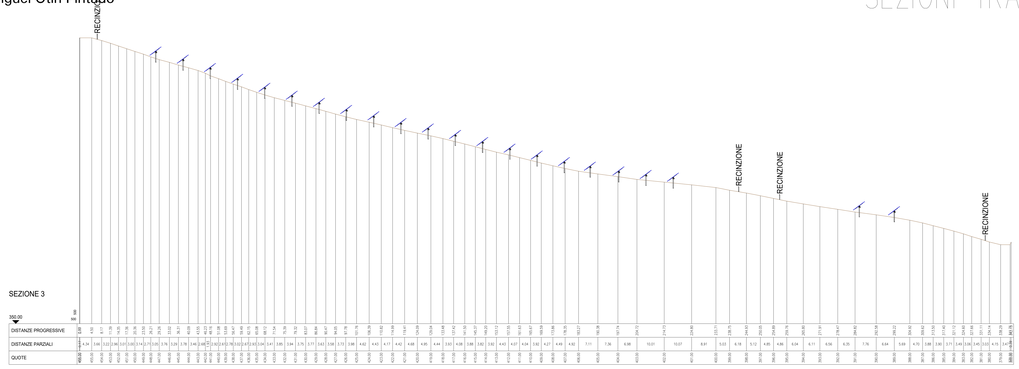

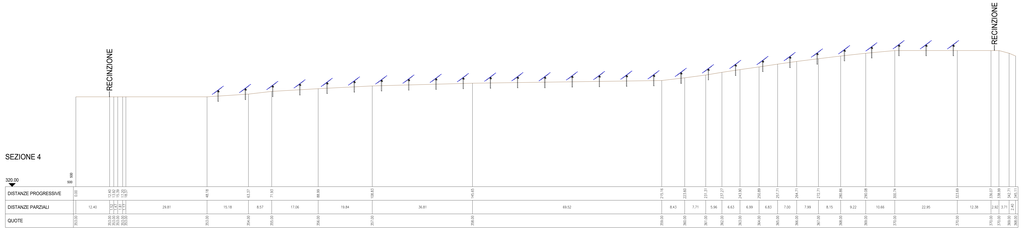

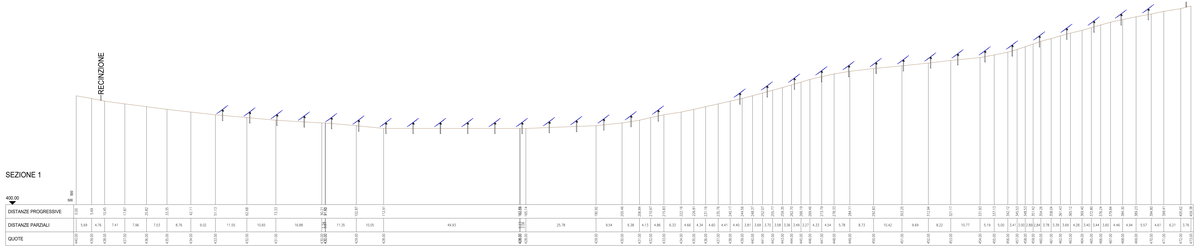

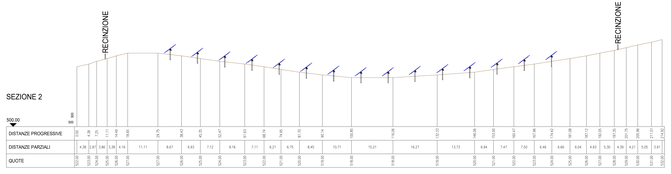

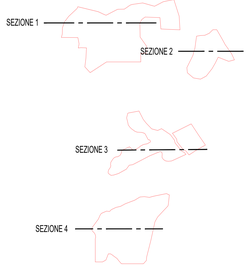

SCALA METRICA
1cm = 5m
0 10 25 50 100

SCALA 1:500

"CARAMMELLE"

1	PROGETTO REV 00	MR	11/21
	DESCRIZIONE E REVISIONE	Redatto Data	Verificato Approvato

PROGETTAZIONE

GVC
GEOVIA DI VINCENZO
Via Legnano, 2 - 84128 - Fisciano (SA)
Cell. 338 9173024 - 339 8367317
C.F. GVC VCN 81E29 H703T
P.IVA 05271830652
Ordine Ingegneri Salerno n° 2099
Albo Gestori Ambientali
Cat. 4 Classe F - Cat. 5 Classe F
Iscrizione Albo Professionisti Antincendio
Elenco Ministero Interno n° SA 00174
Iscrizione White List Prefettura di Salerno

Nuova Alfortville soc. coop. a r.l.
Via Nicola Pentasuglia, n. 138/C - Zona Industriale - 85100 - Potenza
Tel. 0971 474111 - Fax 0971 474111
Sede Operativa:
Via Nicola Pentasuglia, n. 138/C - Zona Industriale - 85100 - Potenza
Iscrizione Albo Società Cooperative
n° 9112 "Imprese Artigiane"
Iscrizione Consorzio Nazionale Imprese n° 3198/2005

Dott. Antonio Bruscella
Ordine Dottori Agronomi e Forestali di Potenza
Via Nicola Pentasuglia, n. 138/C - 85100 - Potenza
Tel. 0971 474111 - Fax 0971 474111
Bruscella Antonio
Dottore Agronomo
Ordine Dottori Agronomi e Forestali di Potenza n. 103

Dott. ing. Paolo Costelli
Viale Giovanni Rossi, 96 - 85100 - Potenza
Tel. 0971 474111 - Fax 0971 474111
P.IVA 01681050766

VERIFICATORE

AMBRA SOLARE 14 s.r.l.
Via Lucio Sebastiano n. 1 - 00187 ROMA, Italia
Tel. +39 06 42020450 - Fax +39 06 42020451
C.F. e P.IVA 16824251001
SOCIETÀ DEL GRUPPO POWERTIS S.r.l.

Powertis
Via Tevere, 41 - 00198 ROMA, Italia
www.powertis.com

Soltec
Via Tevere, 41 - 00198 ROMA, Italia
www.soltech.com

Comune: COMUNE DI FERRANDINA (MT)

COD. INP. G139005A01/PD
ELABORATO FL2

Oggetto: PROGETTO PER LA REALIZZAZIONE DI UN IMPIANTO AGRIVOLTAICO DI POTENZA NOMINALE PARI A 10.000 MWp DENOMINATO "CARAMMELLE", UBICATO NEL COMUNE DI FERRANDINA (MT) - REGIONE BASILICATA

Stato: PROGETTO DEFINITIVO

Titolo: SEZIONI TRASVERSALI CORRENTI

Categoria: | Scala: 1:500
PD | Formato: A1 | Data: 1.2020

A.12.a.18

Questo documento è proprietà esclusiva di Soltec Italia Srl. Vietata la riproduzione o la divulgazione a terzi senza previa autorizzazione scritta.