



COMUNE DI FERRANDINA

COMUNE DI FERRANDINA

F. 9


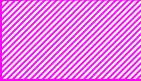
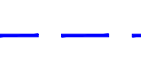





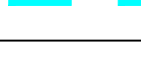
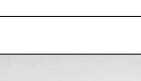
F. 11


F. 20

F. 22

F. 21

F. 23

-  AREA IMPIANTO AGRIVOLTAIICO
-  AREA SOTTOSTAZIONE MT/AT
-  CAVIDOTTO INTERRATO SU STRADA PUBBLICA
-  CAVIDOTTO INTERRATO SU STRADA PUBBLICA INTESATA A PRIVATI
-  CAVIDOTTO INTERRATO SU DEMANIO/ENTE
-  CAVIDOTTO INTERRATO SU PROPRIETA' ENTE
-  CAVIDOTTO INTERRATO SU PROPRIETA' PRIVATA OGGETTO DI ESPROPRIO
-  CAVIDOTTO INTERRATO SU PROPRIETA' PRIVATA OGGETTO DI DDS
-  CONFINI COMUNALI
-  LIMITE FOGLIO

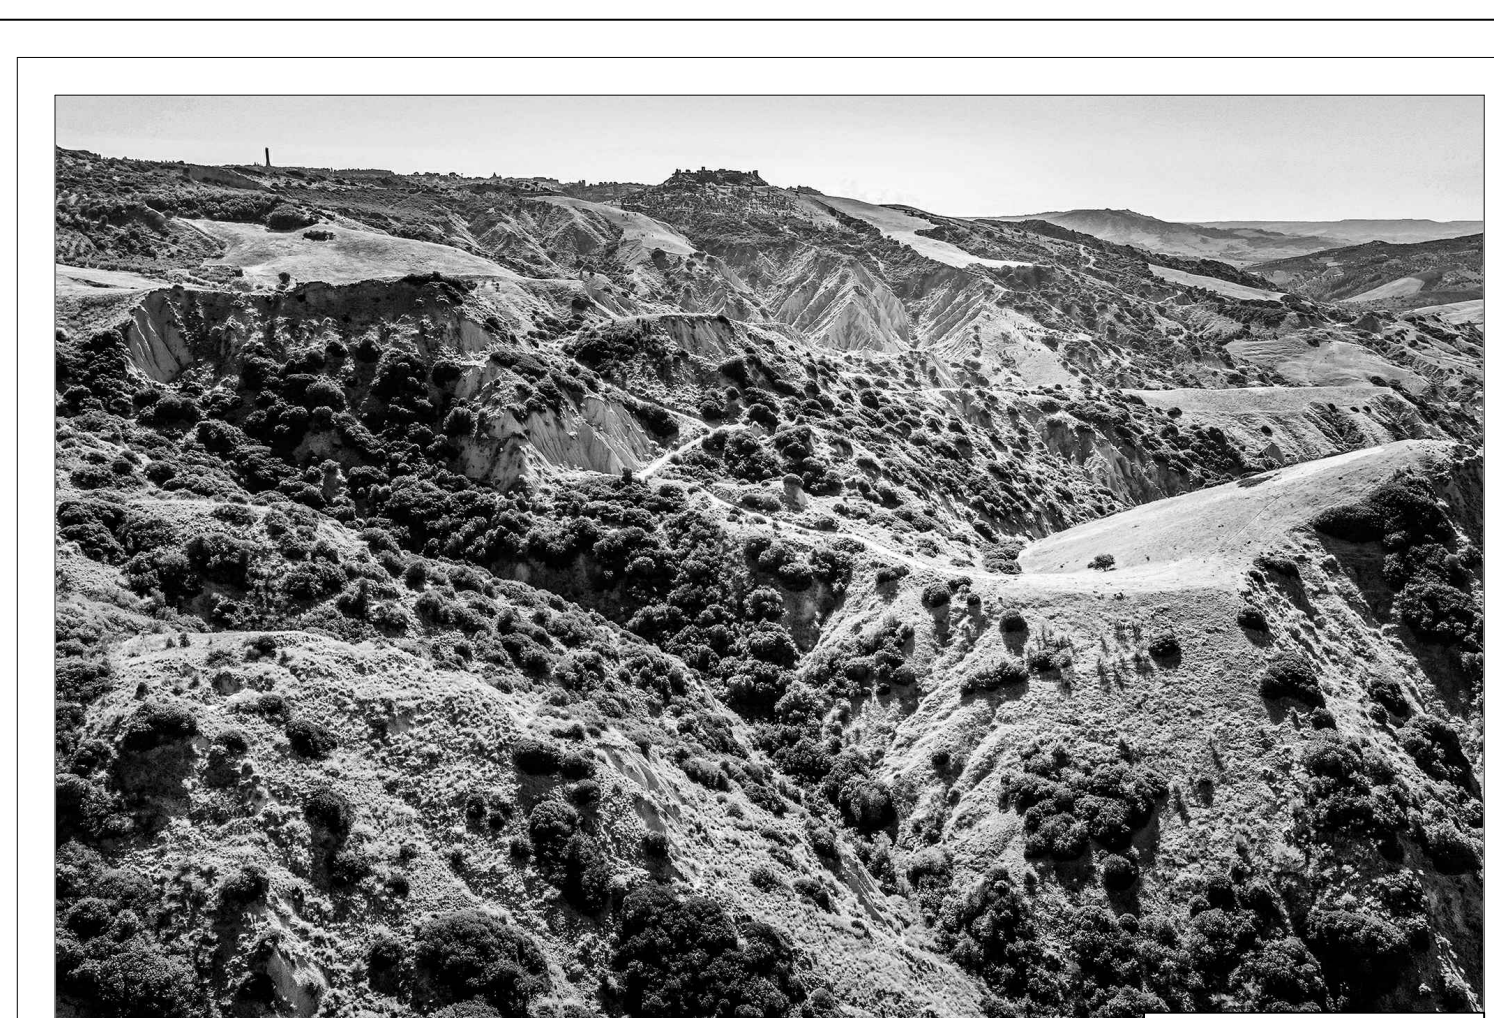

1 PROGETTO REV 00		MR 11/21	Emesso
DESCRIZIONE E REVISIONE		Segni	Data
 Nuovo Atlantide soc. coop. a.r.l. Via della Pace n. 8/10 - Palermo email: info@nuovoatlantide.it CF n° PVA 01500027807 P.IVA 01500027807		Dott. Antonio Bruscaletti Piano della Via Giuseppe 07-81017 - Priverno email: antonio.bruscaletti@uniroma1.it P.IVA 06606031000	Dott. Luigi Paolo Carilli Via Craxi-Rossini 21 - 00144 - Roma email: luigi.pcarilli@uniroma1.it P.IVA 06606031000
			
AMBRA SOLARE 14 s.r.l. Via Liber Settembre n.1 - 00187 ROMA, Italia email: info@ambra14.it CF n° PVA 01946210193 SOCIETA' DEL GRUPPO POWERTIS s.r.l.		Powertis Via Tevere, 41 - 00198 ROMA, Italia www.powertis.com	Soltec Via Tevere, 41 - 00198 ROMA, Italia www.soltech.com
COMUNE DI FERRANDINA (MT)		COD. RIF. ELABORATO	G13905A101PD FILE
PROGETTO PER LA REALIZZAZIONE DI UN IMPIANTO AGRIVOLTAIICO DI POTENZA NOMINALE PARI A 10.000 KWp DENOMINATO "CARAMELLE" - UBICATO NEL COMUNE DI FERRANDINA (MT) - REGIONE BASILICATA		Categoria PD	N° Scala 1:2.000
PROGETTO DEFINITIVO PIANO PARTICELLARE GRAFICO TAVOLA 2		A.12.a.19.b	