
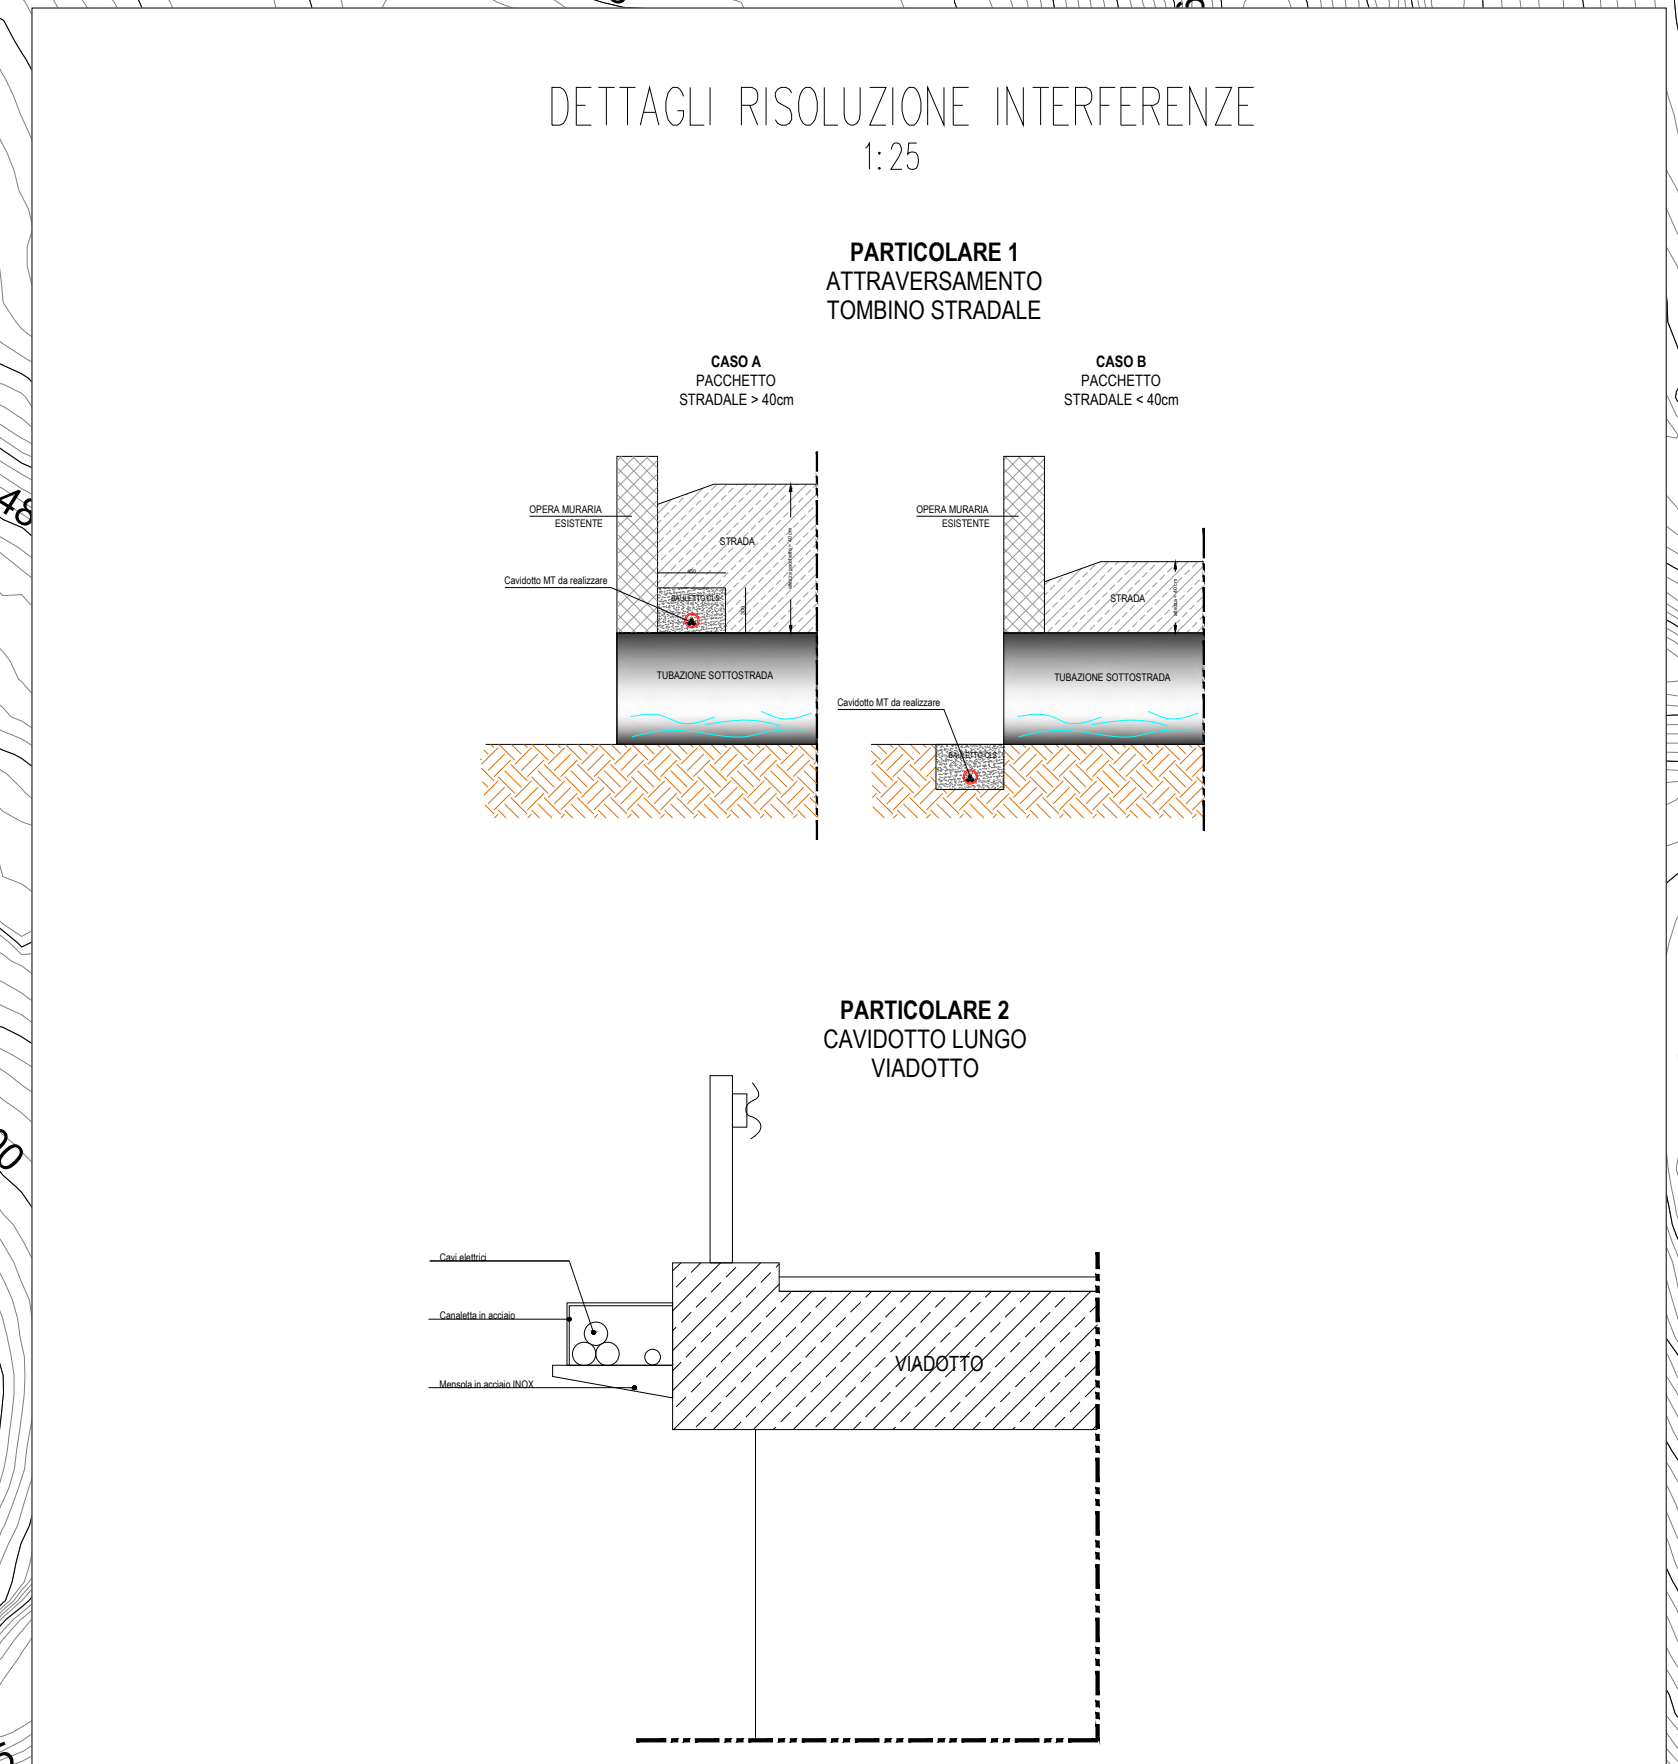


CAVIDOTTO MT DI CONNESSIONE ALLA SSE

CAVIDOTTO BT DI CONNESSIONE INVERTER A CABINE DI CAMPO

CAVIDOTTO MT DI INTERCONNESSIONE TRA CAMPI FTV

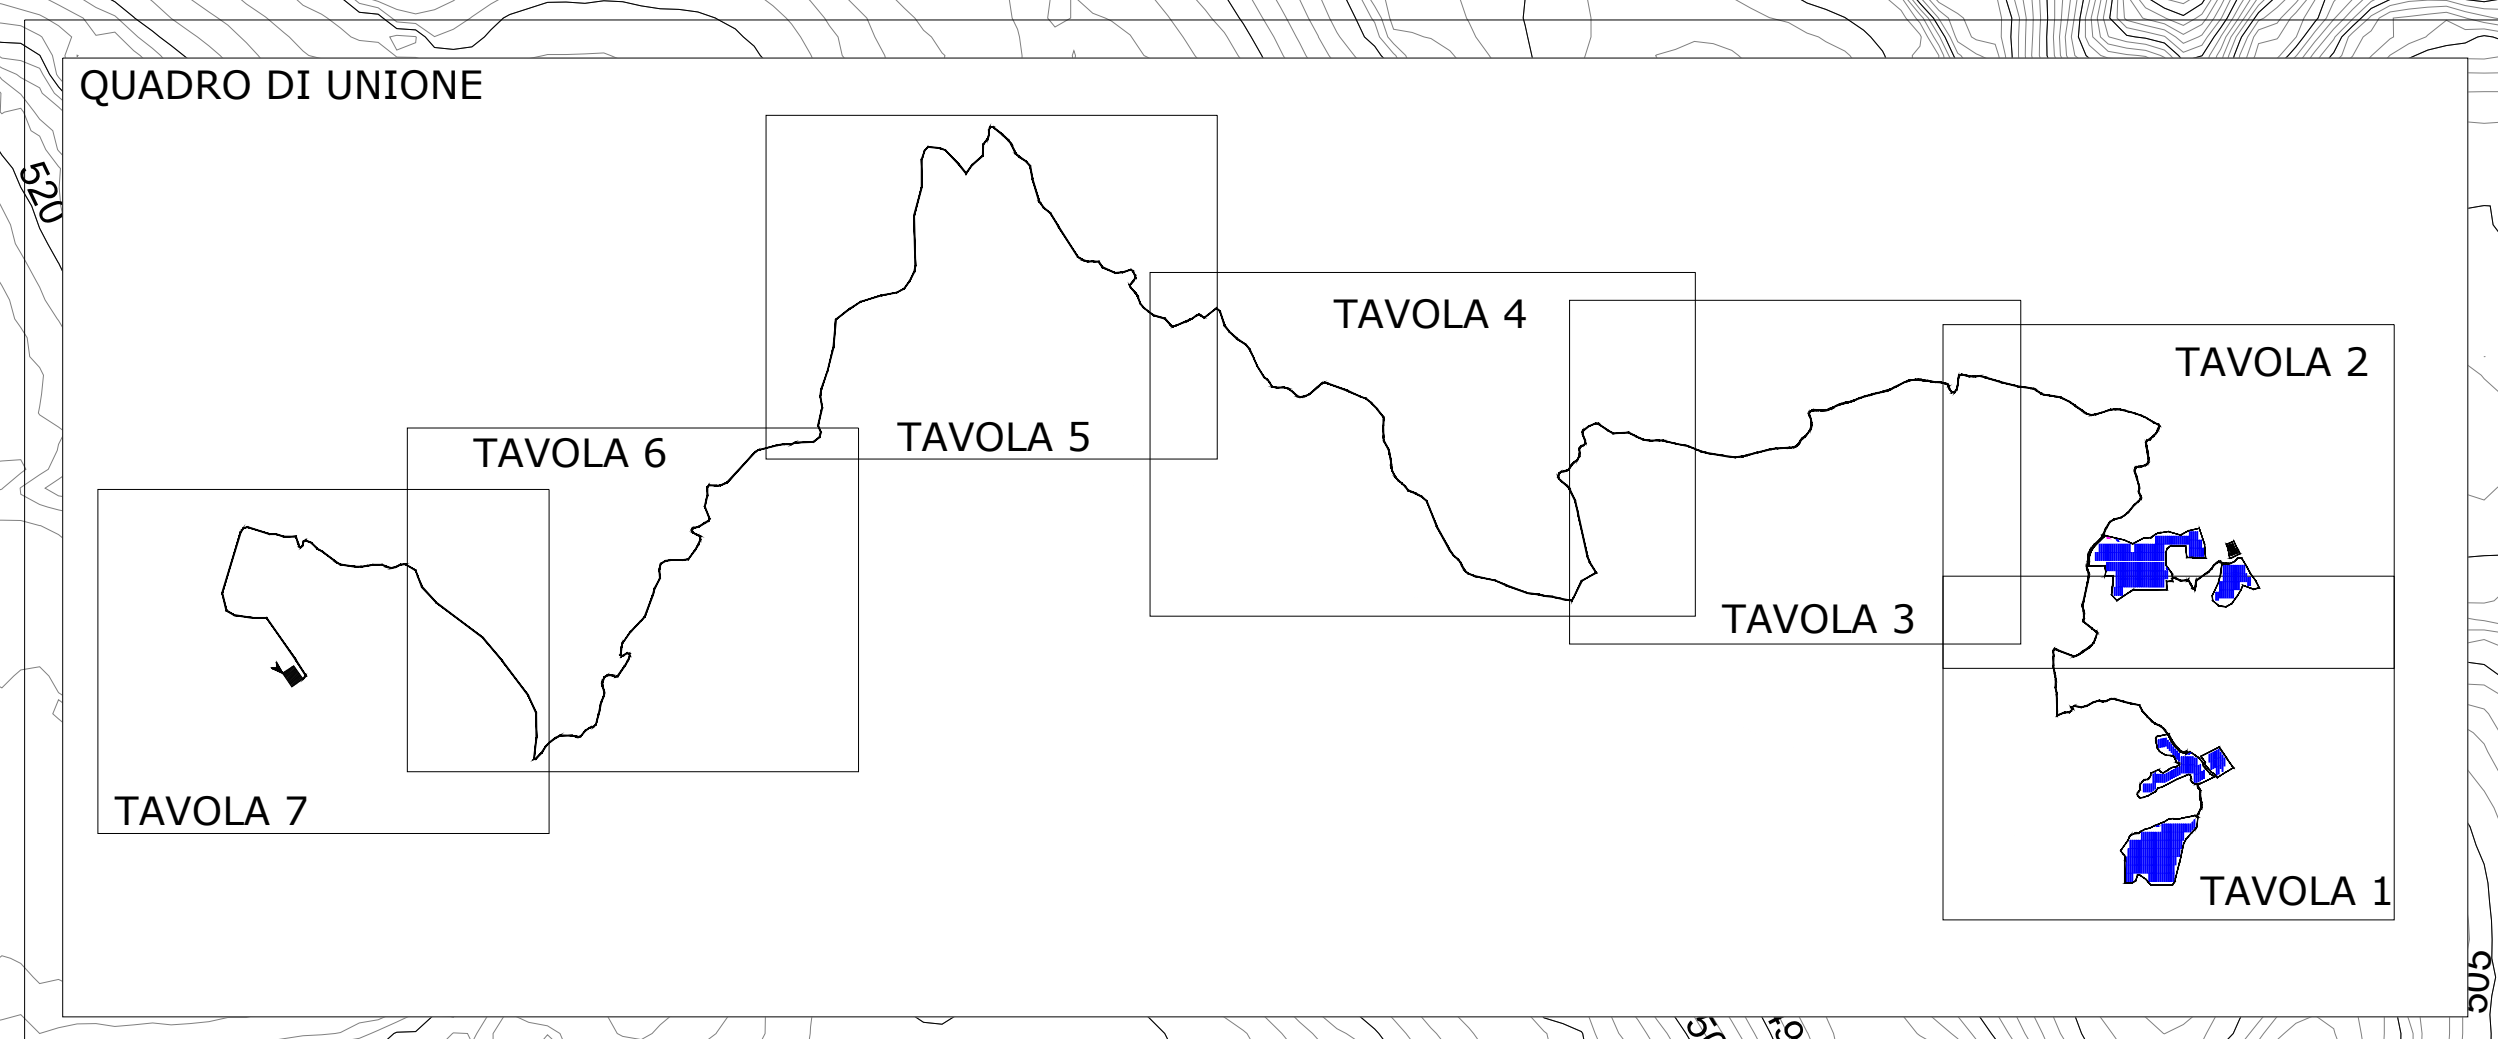

INDICAZIONE TRATTI E INTERFERENZE CAVIDOTTO MT				
TRATTO O PUNTO INTERFERENTE	INTERFERENZA	LUNGHEZZA (m)	TIPO DI INTERFERENZA	REF. DETTAGLIO RISOLUZIONE INTERFERENZA
INTERFER 1	VIADOTTO	10,30	PARALLELISMO	PARTICOLARE 2
INTERFER 2	TOMINO STRADALE	5	PARALLELISMO	PARTICOLARE 1
INTERFER 3	TRATTO C-D	55	PARALLELISMO	PARTICOLARE 2
INTERFER 4	TRATTO E-F	9	PARALLELISMO	PARTICOLARE 2
INTERFER 5	TRATTO G-H	13	PARALLELISMO	PARTICOLARE 2
INTERFER 6	TRATTO I-L	20	PARALLELISMO	PARTICOLARE 2
INTERFER 7	TRATTO M-N	20	PARALLELISMO	PARTICOLARE 2
INTERFER 8	TRATTO O-P	80	PARALLELISMO	PARTICOLARE 2



PROGETTO REV. 00

DESCRIZIONE E REVISIONI

GVC SERVIZI DI INGEGNERIA

Nuovo Atlantide soc. coop. a r.l.

Dott. Antonio Bruscello

Dott. Ag. Paolo Costelli

AMBRA SOLARE 14 s.r.l.

Powertris

soltec

COMUNE DI FERRANDINA (MT)

PROGETTO DEFINITIVO

PLANIMETRIA CON INDIVIDUAZIONE DI TUTTE LE INTERFERENZE TAVOLA 2

Scale: 1:2.000

A.12.a.21.b