


**CAVIDOTTO MT DI CONNESSIONE ALLA SSE**

**INTERFERENZA Int.1 ATTRAVERSAMENTO VIADOTTO TRATTO A-B**

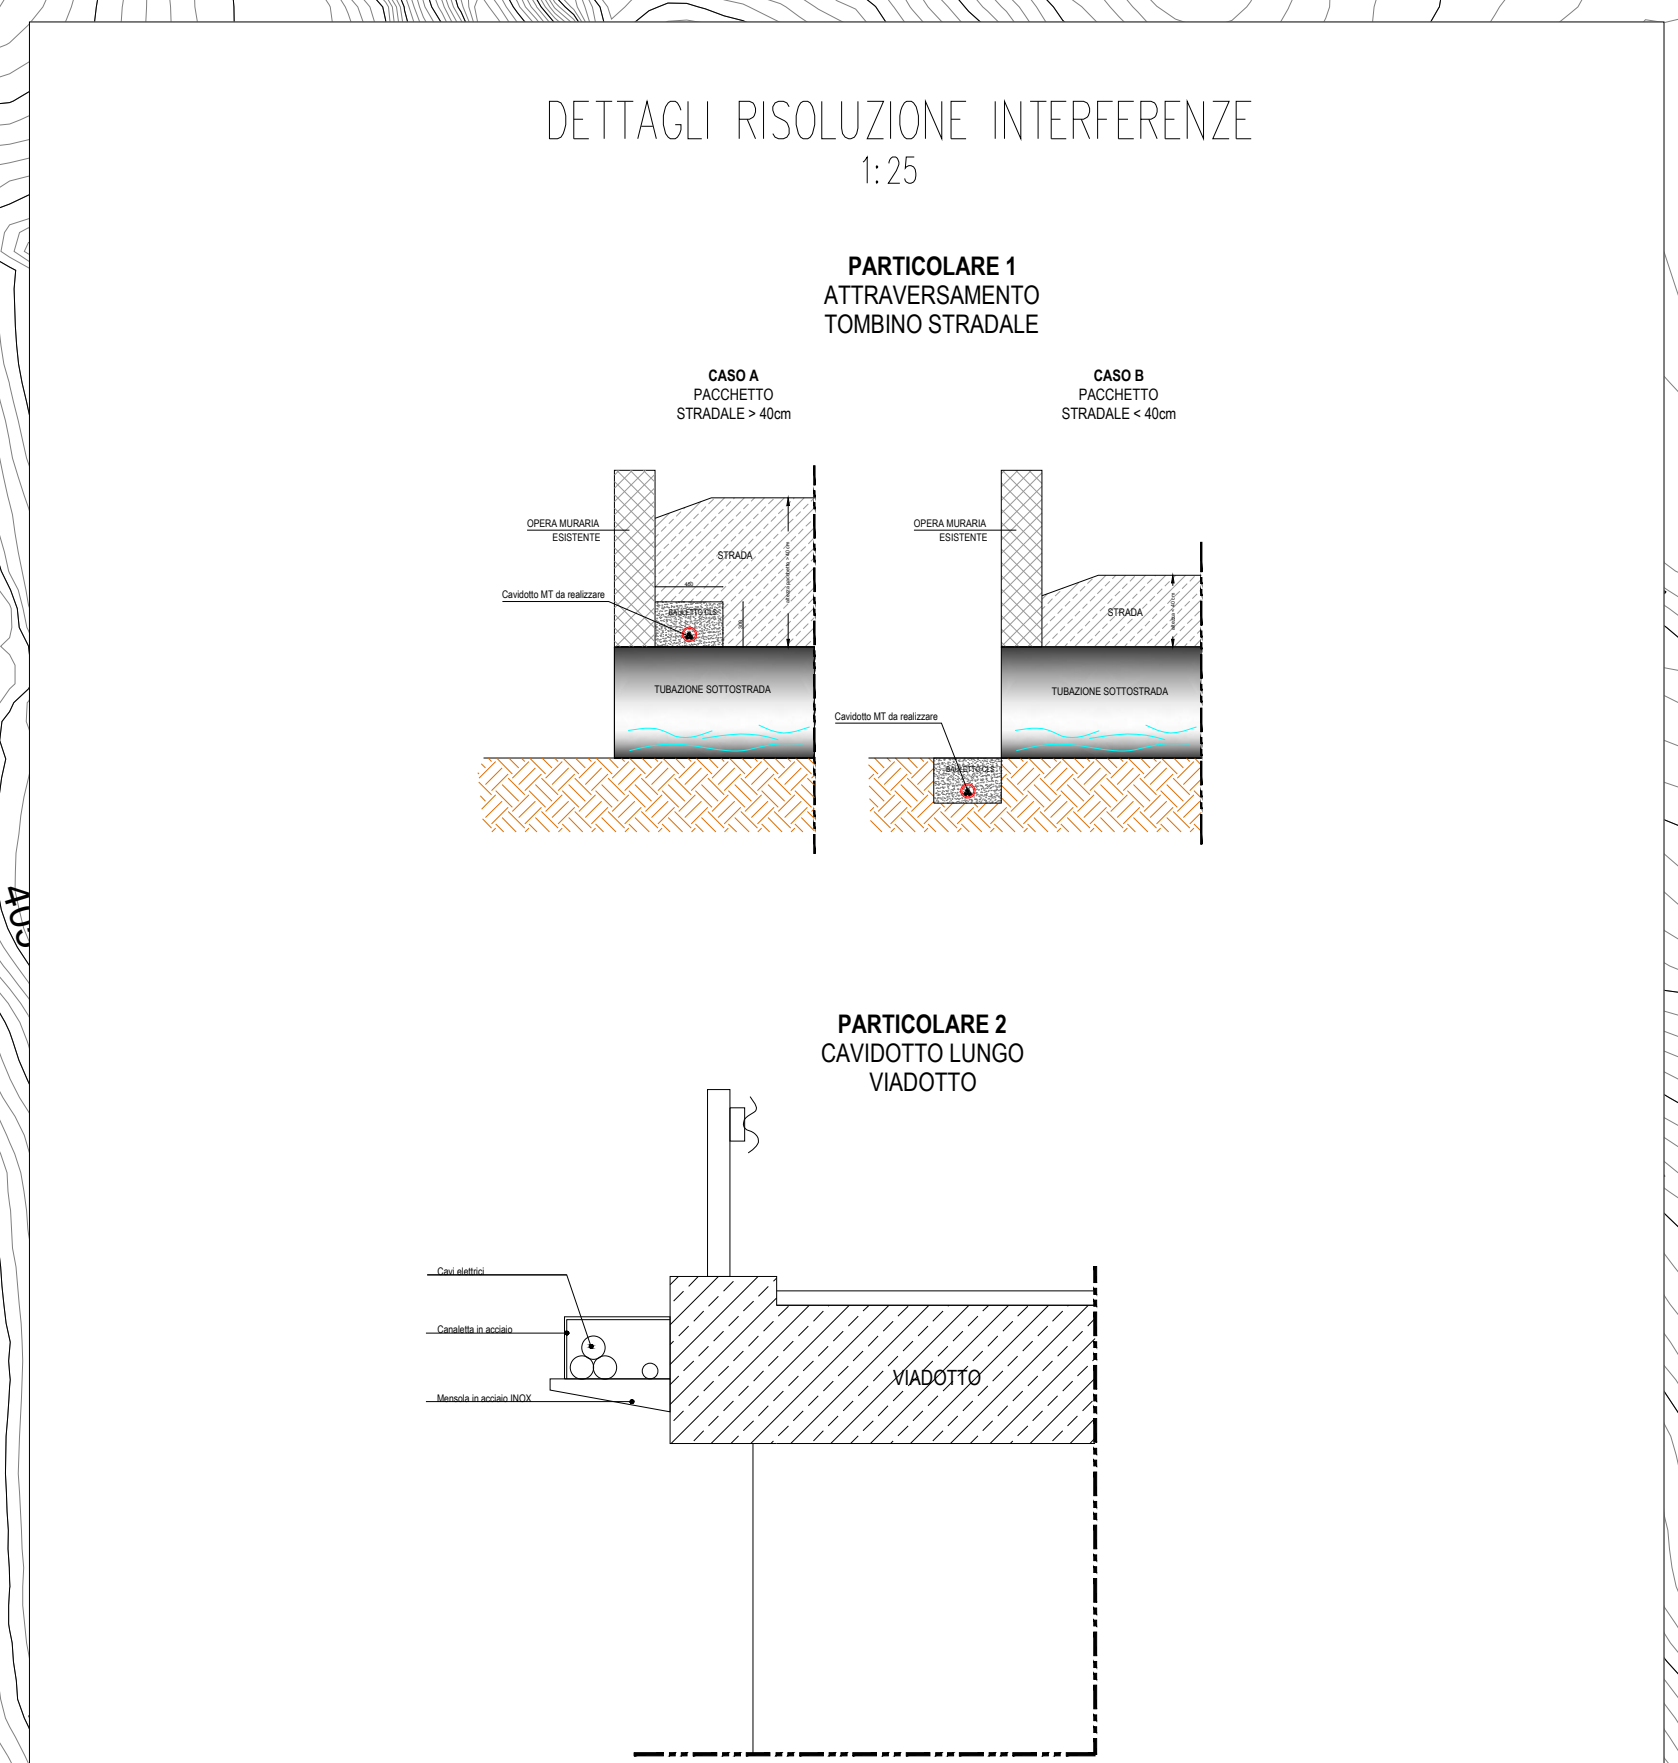

INDICAZIONE TRATTI E INTERFERENZE CAVIDOTTO MT

TRATTO O PUNTO INTERFERENTE	INTERFERENZA	LUNGHEZZA [m]	TIPO DI INTERFERENZA	RIF. DETTAGLIO RISOLUZIONE INTERFERENZA
INTERFER 1 TRATTO A-B	VIADOTTO	10,30	PARALLELISMO	PARTICOLARE 2
INTERFER 2 TRATTO C-D	TOMBINO STRADALE	5	PARALLELISMO	PARTICOLARE 1
INTERFER 3 TRATTO E-F	VIADOTTO	55	PARALLELISMO	PARTICOLARE 2
INTERFER 4 TRATTO G-H	VIADOTTO	9	PARALLELISMO	PARTICOLARE 2
INTERFER 5 TRATTO I-L	VIADOTTO	13	PARALLELISMO	PARTICOLARE 2
INTERFER 6 TRATTO M-N	VIADOTTO	20	PARALLELISMO	PARTICOLARE 2
INTERFER 7 TRATTO O-P	VIADOTTO	20	PARALLELISMO	PARTICOLARE 2
INTERFER 8 TRATTO Q-R	VIADOTTO	80	PARALLELISMO	PARTICOLARE 2



PROGETTO REV.00

DESCRIZIONE E REVISIONI

INDICAZIONE

PROGETTO DEFINITIVO

PLANIMETRIA CON INDIVIDUAZIONE DI TUTTE LE INTERFERENZE TAVOLA 3

COO. INF. G13905A/01/PD

ELABORATO FILE

Scale 1:2.000

**A.12.a.21.c**

**GVC** SERVIZI DI INGEGNERIA

**Nuovo Atlantide** soc. coop. a r.l.

**Dott. Antonio Bruscello**

**AMBRA SOLARE 14 s.r.l.**

**Powertis**

**soltec**

COMUNE DI FERRANDINA (MT)